
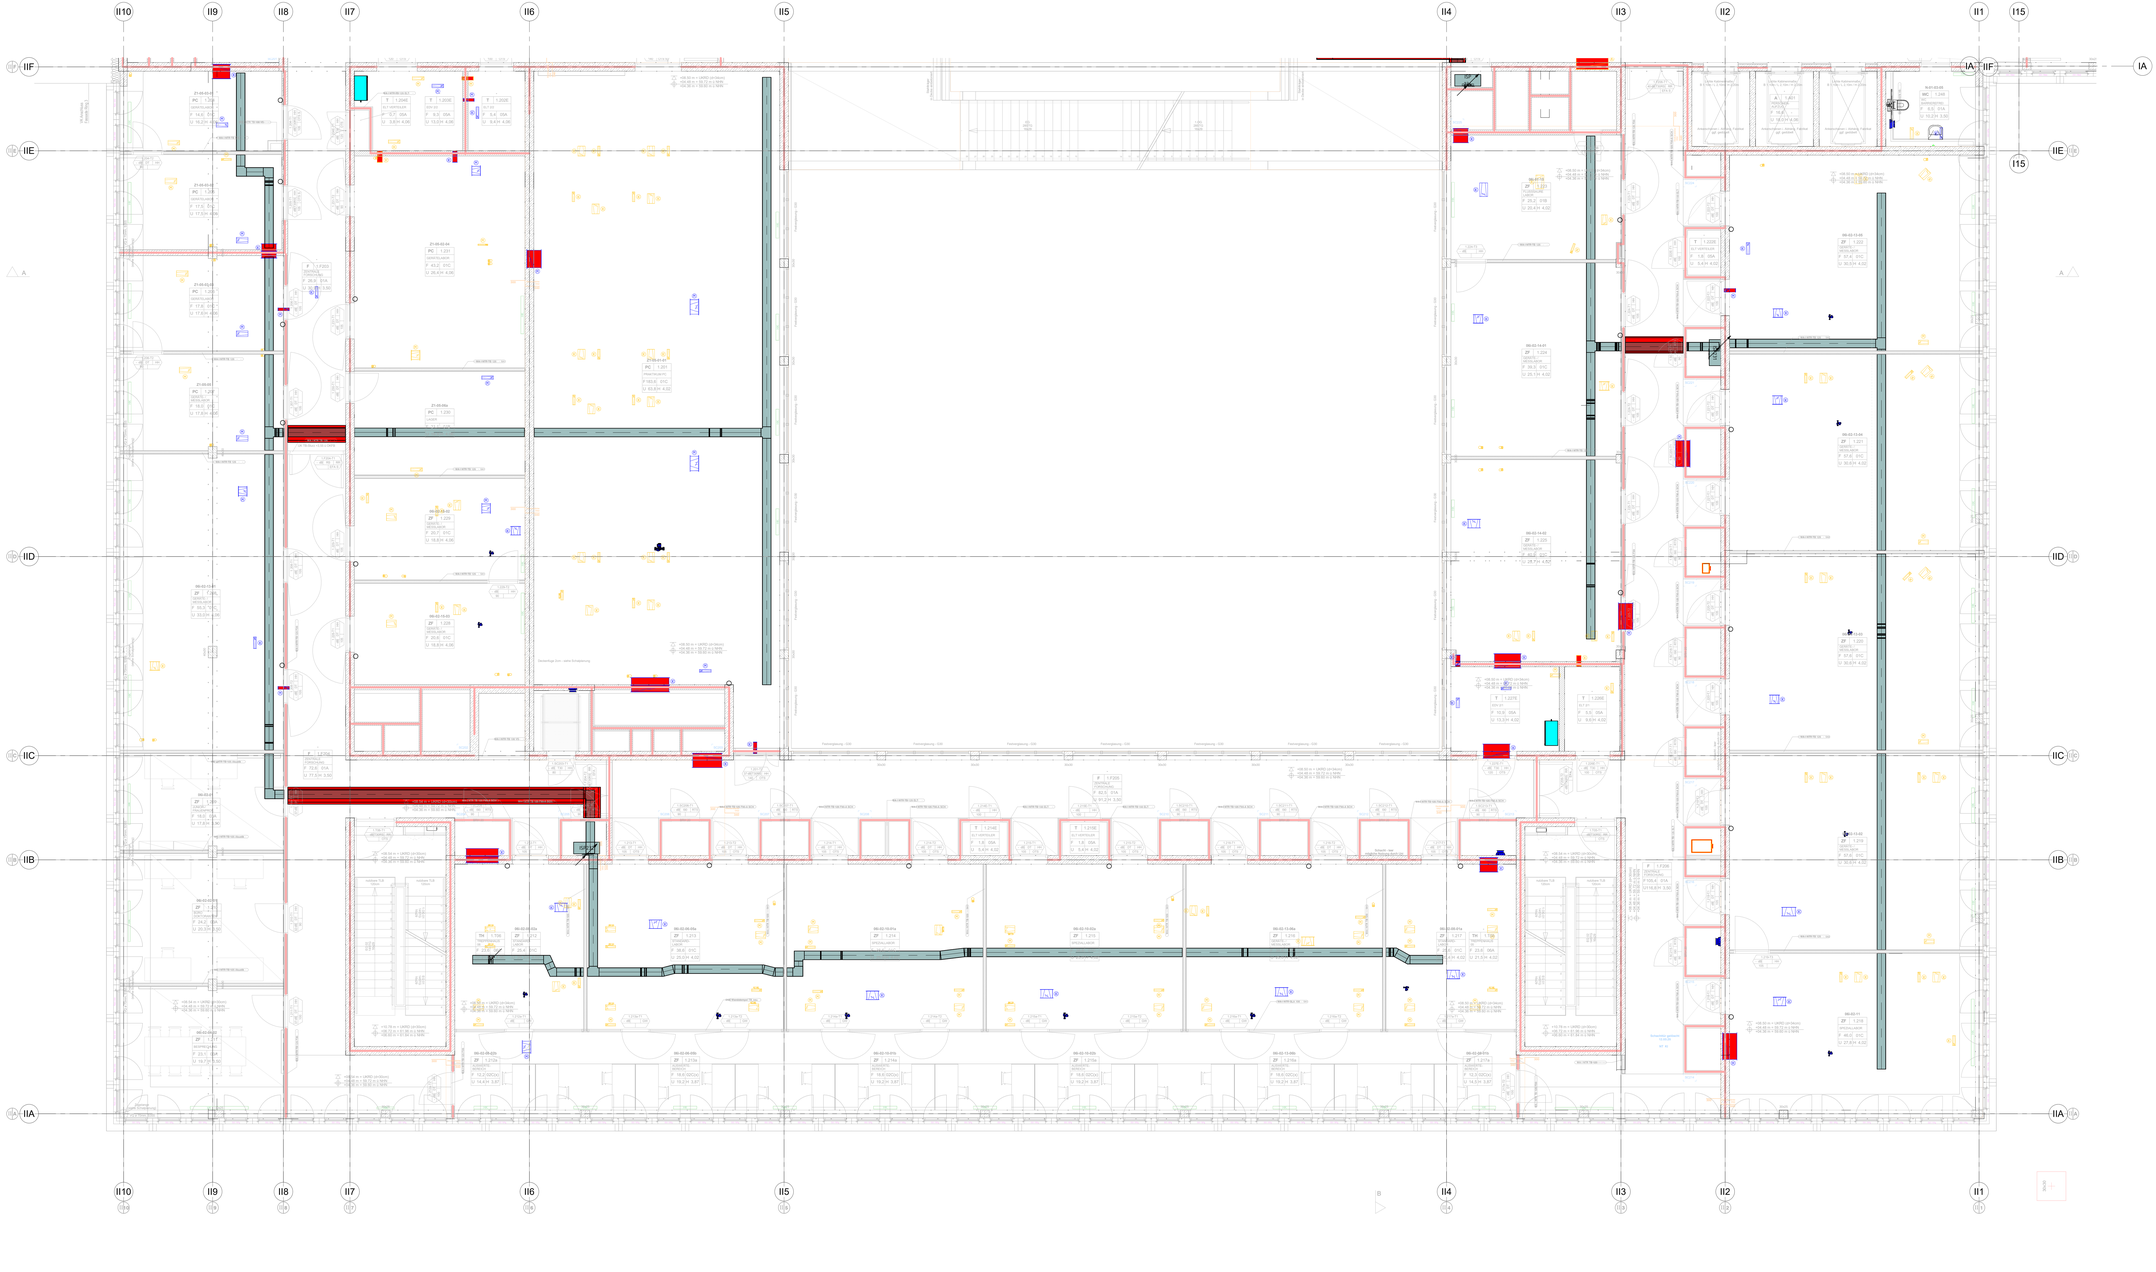


LEGENDE GEBÄUDEAUTOMATION

- Kabeltrasse Gebäudeautomation
- KL = Kabelleiter
- AS-P = Automationsschwerpunkt
- Nr. Steigepunkt
- Steigepunkt
- F90 = Brandschutz
- Steuereinheit Feuchtefühler
- Feuchtefühlerband

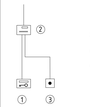

1. Schlüsselschalter
2. Raumbediengerät/Laborsteuerung
3. Gas-Not-Aus Schalter

Regeldetail Anordnung Tür-Bereich (Raumseitig) Labore

Anmerkung:

- Dieser Plan gilt nur in Verbindung mit dem letztgültigen Architektenplan!
- Baulichkeiten insbesondere Schlitze und Durchbrüche sind vor Baubeginn zu überprüfen!
- Grundsätzlich sind vorhandene Schlitze und Durchbrüche in Abstimmung mit den anderen Gewerken zu verwenden!
- Zusätzliche Stemm- und Kernbohrarbeiten, Konstruktionen und Sonderaufhängungen sind zwingend mit dem Tragwerksplaner und der örtlichen Bauleitung abzustimmen!
- Die genauen Lagen von Deckeneinbauten sind dem Deckenspiegelplan des Architekten zu entnehmen!
- Bei Unstimmigkeiten ist die Bauleitung zu informieren!
- Dieser Plan ist kein Ersatz für die Werks- und Montageplanung der ausführenden Firma!
- Brandschotte sind grundsätzlich gemäß Zulassungsbescheid und bauaufsichtlichem Prüfzeugnis herzustellen!

Planverfasser | Logo

- ANHANG ZUM LEISTUNGSVERZEICHNIS -
- KEINE AUSFÜHRUNGSPLANUNG -
- NUR ZUR INFORMATION -

Allgem. Projektinfo: [illegible]

330_23_009_TGA_6_GR_24400_480_OberG 01_0122_1_P

Übersicht

Vorabzug - nicht zur Ausführung bestimmt

Gebäude-Nummer: **330**

Gebäude: CDK - Neubau des Departments für Chemie und die Didaktiken der Naturwissenschaften der Universität zu Köln

Bauteil: 2

Anschrift: Universität zu Köln, Albertus-Magnus-Platz,50923 KÖLN

Planbezeichnung/Darstellung
Grundriss 1. Obergeschoss
Installationsplan Gebäudeautomation

Datei-Name: 19007_CDK_Ausführung-40

Gewerk	Plotdatum	Maßstab
Gebäudeautomation	29.04.2025 11:26:32	1 : 50
Vermerk Zeichnungen	Abgestellt von	Layout
	Tel	DIN A0 (1.189 x 841 mm)
	Bauherrenamt	Datum letzte Bearbeitung
	GB I Kks	31.10.2024