
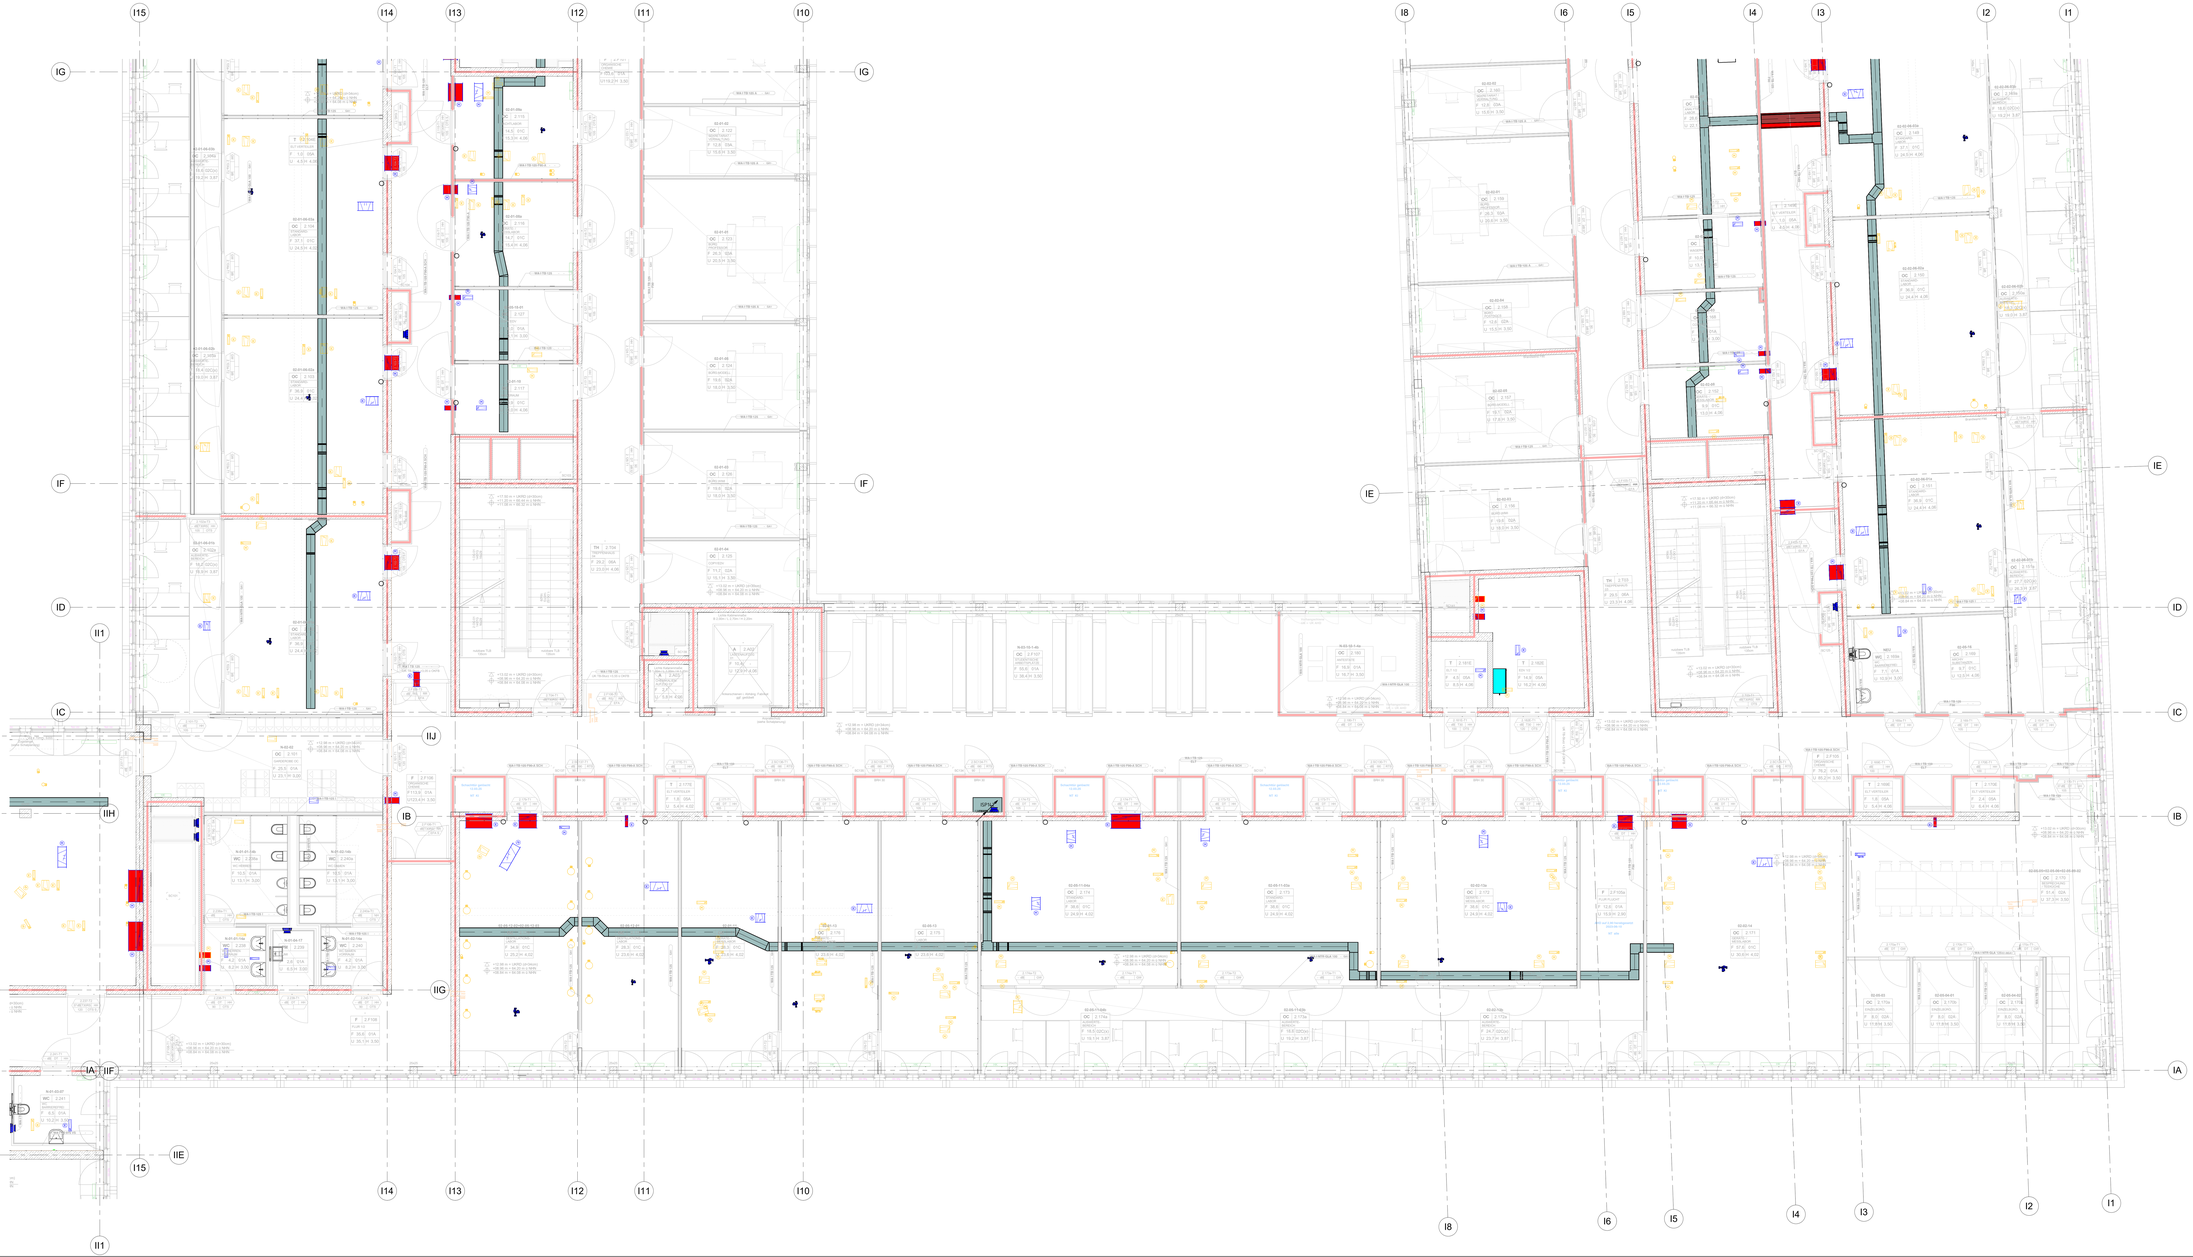


LEGENDE GEBÄUDEAUTOMATION

- Kabeltrasse Gebäudeautomation
- KL = Kabelleiter
- AUT Automationsschwerpunkt
- Nr Steigepunkt
- Steigepunkt
- F90 – Brandschutz
- Steuereinheit Feuchtefühler
- Feuchtefühlerband

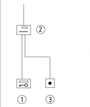

1 Schlüsselschalter
2 Raumbediengerät/Laborsteuerung
3 Gas-Not-Aus Schalter

Regeldetail Anordnung Tür-Bereich (Raumseitig) Labore

Anmerkung:

- Dieser Plan gilt nur in Verbindung mit dem letztgültigen Architektenplan!
- Baulichkeiten insbesondere Schlitze und Durchbrüche sind vor Baubeginn zu überprüfen!
- Grundsätzlich sind vorhandene Schlitze und Durchbrüche in Abstimmung mit den anderen Gewerken zu verwenden!
- Zusätzliche Strem-, und Kernbohrarbeiten, Konstruktionen und Sonderaufhängungen sind zwingend mit dem Tragwerksplaner und der örtlichen Bauleitung abzustimmen!
- Die genauen Lagen von Deckeneinbauten sind dem Deckenspiegelplan des Architekten zu entnehmen!
- Bei Unstimmigkeiten ist die Bauleitung zu informieren!
- Dieser Plan ist kein Ersatz für die Werks- und Montageplanung der ausführenden Firma!
- Brandschotte sind grundsätzlich gemäß Zulassungsbescheid und bauaufsichtlichem Prüfzeugnis herzustellen!

Planverfasser | Logo

- ANHANG ZUM LEISTUNGSVERZEICHNIS -
- KEINE AUSFÜHRUNGSPLANUNG -
- NUR ZUR INFORMATION -

Allgem. Projektinfo: ... im Text im Anhang

330_23_009_TGA_6_GR_25200_480_OberG 02_0212_1_P

Übersicht

Vorabzug - nicht zur Ausführung bestimmt

Gebäude-Nummer:
330

Gebäude: CDK – Neubau des Departments für Chemie und die Didaktiken der Naturwissenschaften der Universität zu Köln

Bauteil: T

Anschrift: Universität zu Köln, Albertus-Magnus-Platz,50923 KÖLN

Planbezeichnung/Darstellung
Grundriss 2. Obergeschoss
Installationsplan Gebäudeautomation

Datei-Name: 5007_CDK_Ausführung-40

Gewerk: Gebäudeautomation	Plotdatum: 29.04.2026 11:27:07	Maßstab: 1 : 50	
Änderungen, Bemerkungen:	Abgestellt von: Tim	Layout: 594 mm x 310 mm	
	Dateiname: GA 1.Kes	Version zum Ausführungsplan: 1	31.10.2024