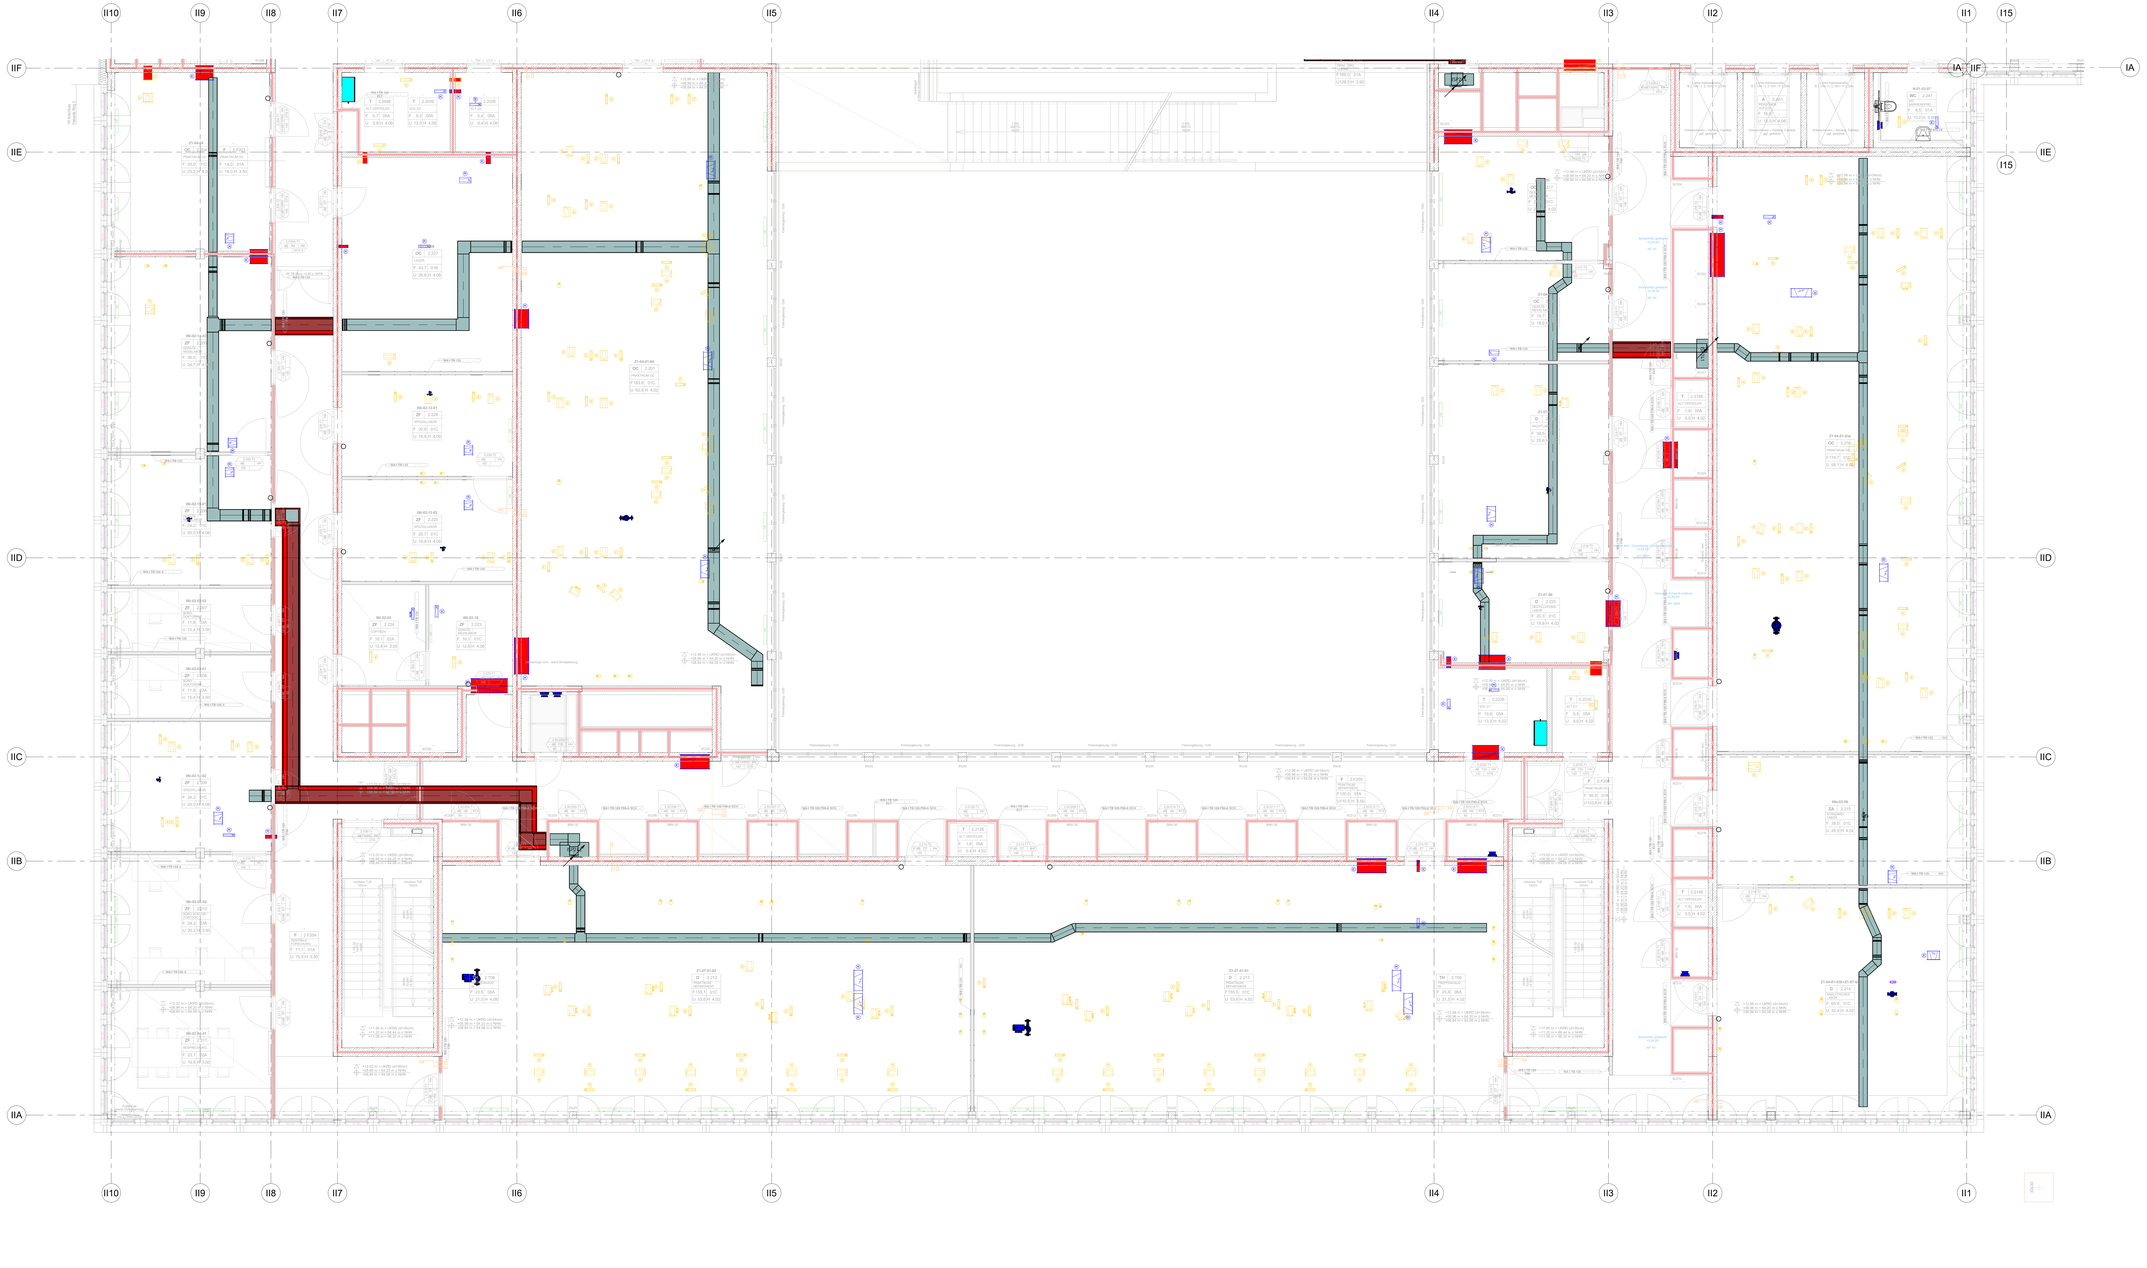


LEGENDE GEBÄUDEAUTOMATION

- Kabeltrasse Gebäudeautomation
- KL = Kabelleiter
- Automationsschwerpunkt
- Nr. Steigepunkt
- Steigepunkt
- F90 = Brandschutz
- Steuereinheit Feuchtefühler
- Feuchtefühlerband

Schlüsselschalter

Raumbedergerät/Laborsteuerung

Gas-Not-Aus Schalter

Regeldetail Anordnung Tür-Bereich (Raumseitig) Labore

Anmerkung:

- Dieser Plan gilt nur in Verbindung mit dem letztgültigen Architektenplan!
- Baulichkeiten insbesondere Schlitze und Durchbrüche sind vor Baubeginn zu überprüfen!
- Grundsätzlich sind vorhandene Schlitze und Durchbrüche in Abstimmung mit den anderen Gewerken zu verwenden!
- Zusätzliche Strem- und Kernbohrarbeiten, Konstuktionen und Sonderaufhängungen sind zwingend mit dem Tragwerksplaner und der örtlichen Bauleitung abzustimmen!
- Die genauen Lagen von Deckeneinbauten sind dem Deckenspiegelplan des Architekten zu entnehmen!
- Bei Unstimmigkeiten ist die Bauleitung zu informieren!
- Dieser Plan ist kein Ersatz für die Werks- und Montageplanung der ausführenden Firma!
- Brandschotte sind grundsätzlich gemäß Zulassungsbescheid und bauaufsichtlichem Prüfzeugnis herzustellen!

Planverfasser

Lage

- ANHANG ZUM LEISTUNGSVERZEICHNIS -
- KEINE AUSFÜHRUNGSPLANUNG -
- NUR ZUR INFORMATION -

Übersicht

Vorabzug - nicht zur Ausführung bestimmt

Gebäude-Nummer:
330

Gebäude: CDK - Neubau des Departments für Chemie und die Didaktiken der Naturwissenschaften der Universität zu Köln

Raum: 2

Anschrift: Universität zu Köln, Albertus-Magnus-Platz,50923 KÖLN

Planbezeichnung/Darstellung
Grundriss 2. Obergeschos
Installationsplan Gebäudeautomation

Datei-Name: 19007_CDK_Ausführung-40

Gewerk: Gebäudeautomation	Plotdatum: 29.04.2025 11:27:40	Maßstab: 1 : 50
Vermerk Zeichnungen:	Abgestellt von: Tim	Layout: DIN A0 (1.189 x 841 mm)
	Bearbeitet: GS / Kis	Stand und Bearbeitung: 1 31.10.2024