


## LEGENDE GEBÄUDEAUTOMATION

- Kabeltrasse Gebäudeautomation
- KL = Kabelleiter
- AP = Automationsschwerpunkt
- Nr. Steigepunkt
- Steigepunkt
- F90 – Brandschutz
- Steuereinheit Feuchtefühler
- Feuchtefühlerband

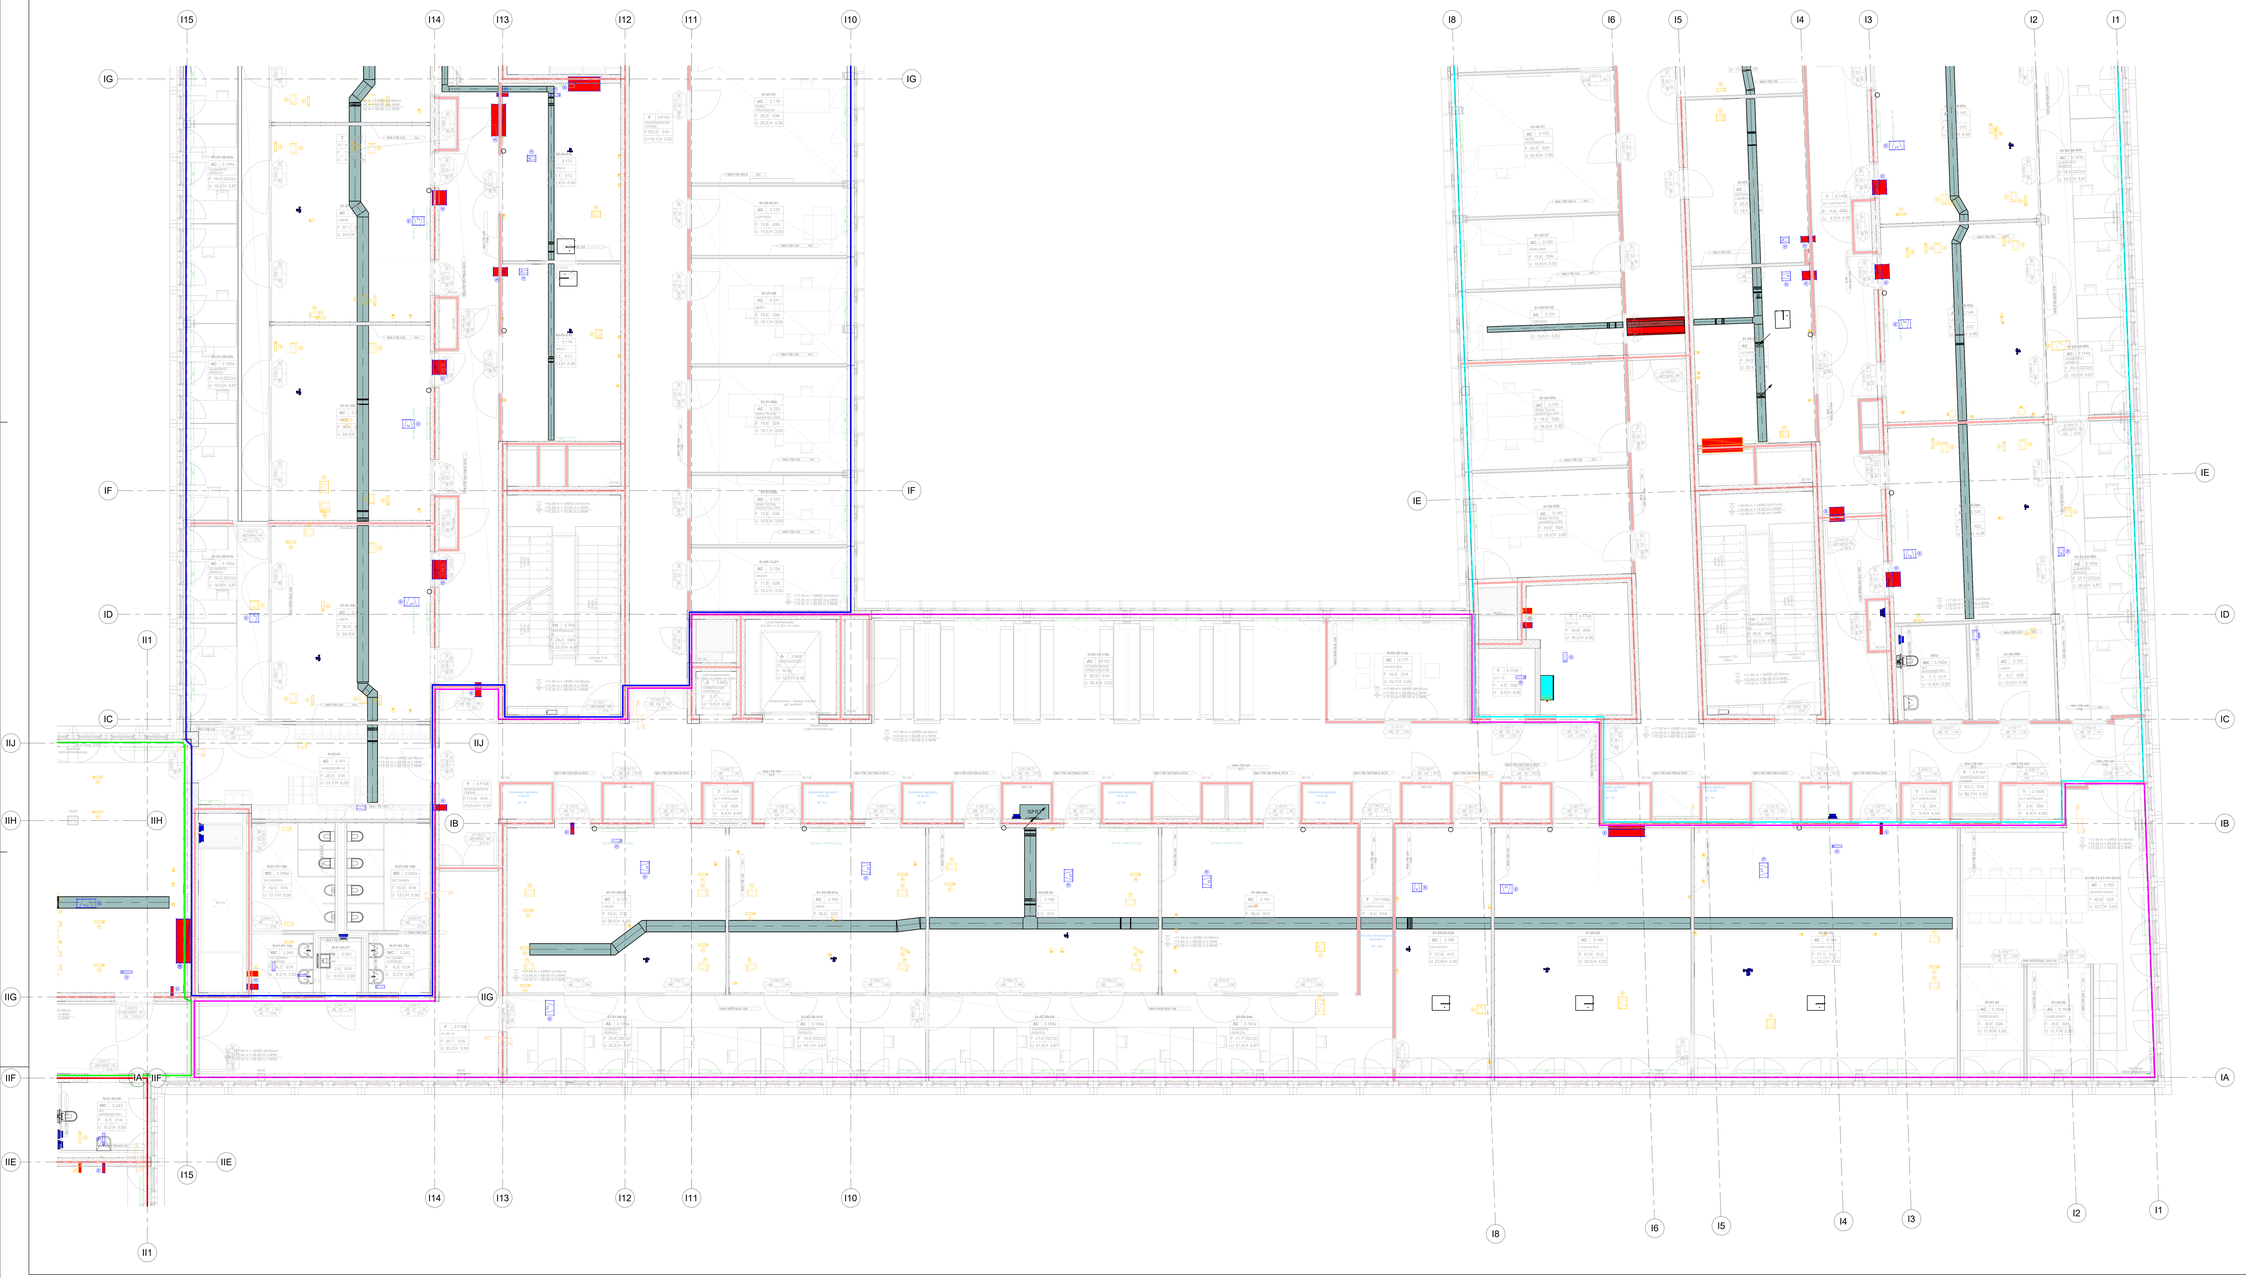

1. Schlüsselschalter
2. Raumbediengerät/Laborsteuerung
3. Gas-Not-Aus Schalter

Regeldetail Anordnung Tür-Bereich (Raumseitig) Labore

## Anmerkung:

- Dieser Plan gilt nur in Verbindung mit dem letztgültigen Architektenplan!
- Baulichkeiten insbesondere Schlitze und Durchbrüche sind vor Baubeginn zu überprüfen!
- Grundsätzlich sind vorhandene Schlitze und Durchbrüche in Abstimmung mit den anderen Gewerken zu verwenden!
- Zusätzliche Strem- und Kernbohrarbeiten, Konstuktionen und Sonderaufhängungen sind zwingend mit dem Tragwerksplaner und der örtlichen Bauleitung abzustimmen!
- Die genauen Lagen von Deckeneinbauten sind dem Deckenspiegelplan des Architekten zu entnehmen!
- Bei Unstimmigkeiten ist die Bauleitung zu informieren!
- Dieser Plan ist kein Ersatz für die Werks- und Montageplanung der ausführenden Firma!
- Brandschotte sind grundsätzlich gemäß Zulassungsbescheid und bauaufsichtlichem Prüfzeugnis herzustellen!

Planverfasser | Logo

**- ANHANG ZUM LEISTUNGSVERZEICHNIS -**
**- KEINE AUSFÜHRUNGSPLANUNG -**
**- NUR ZUR INFORMATION -**

allgemeine Projektdaten: ... zur besseren Verfassung

330_23_009_TGA_6_GR_26200_480_OberG 03_0312_1_P

Übersicht

**Vorabzug - nicht zur Ausführung bestimmt**

Gebäude-Nummer: **330**

Gebäude: CDK – Neubau des Departments für Chemie und die Didaktiken der Naturwissenschaften der Universität zu Köln

Bauteil: T

Anschrift: Universität zu Köln, Albertus-Magnus-Platz,50923 KÖLN

Planbezeichnung/Darstellung:
Grundriss 3. Obergeschoss
Installationsplan Gebäudeautomation

Datei-Name: 19007_CDK_Ausführung-40

| | | |
|---|---|---|
| Gewerk: Gebäudeautomation | Planlänge: 29.04.2026 11:28:12 | Maßstab: 1 : 50 |
| Änderungen, Bemerkungen: | Abzug/DIN: ohne | Layout: 594 mm x 310 mm |
| | Plotdatum: Gö \ Kis | Datum zuletzt geändert/Index: 31.10.2024 1 |