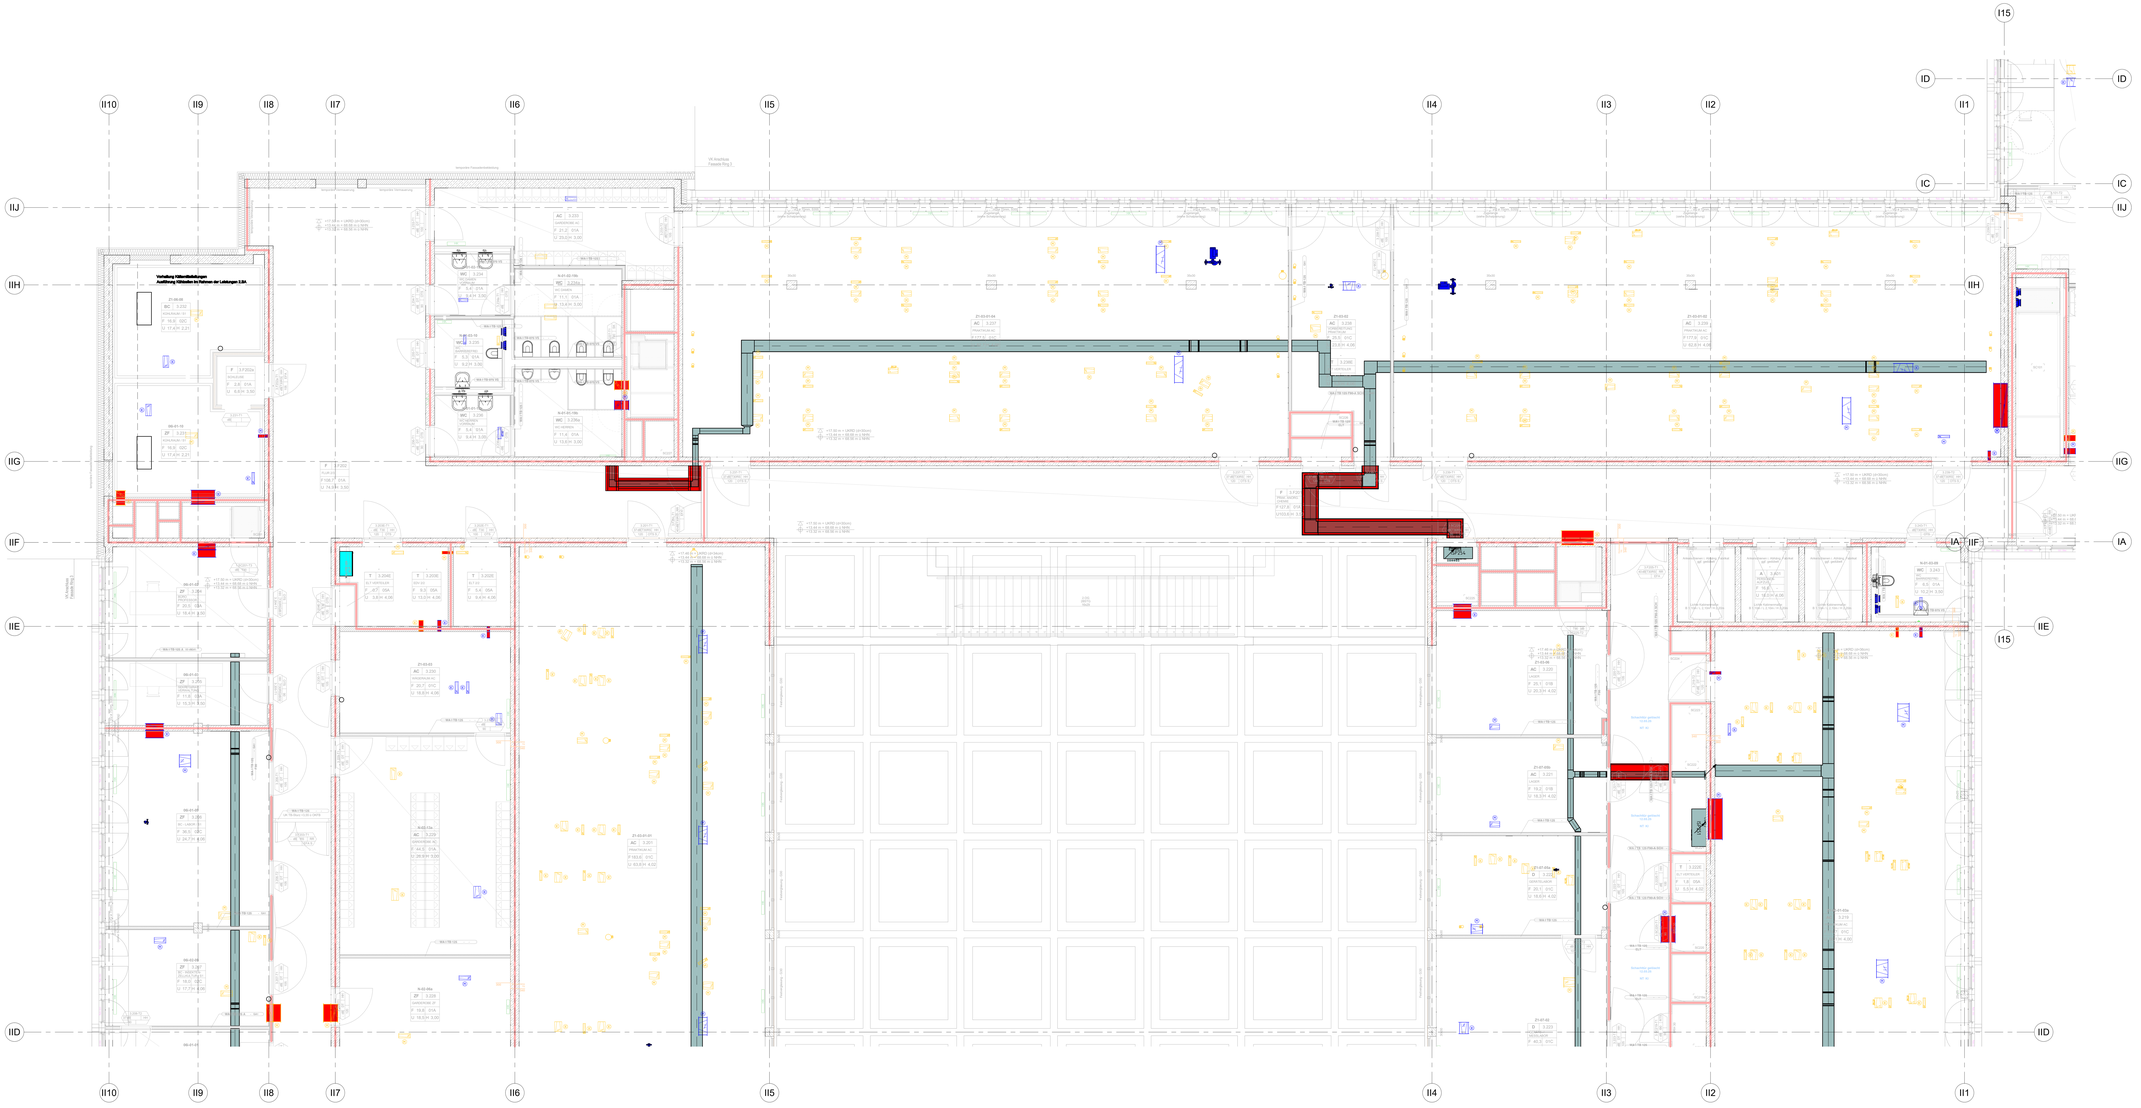


LEGENDE GEBÄUDEAUTOMATION

- Kabeltrasse Gebäudeautomation
- KL = Kabelleiter
- AUT = Automationsschwerpunkt
- Nr. Steigepunkt
- Steigepunkt
- F90 = Brandschutz
- Steuereinheit Feuchtefühler
- Feuchtefühlerband

Schlüsselschalter
Raumbediengerät/Laborsteuerung
Gas-Not-Aus Schalter

Regeldetail Anordnung Tür-Bereich (Raumseitig) Labore

Anmerkung:

- Dieser Plan gilt nur in Verbindung mit dem letztgültigen Architektenplan!
- Baulichkeiten insbesondere Schlitze und Durchbrüche sind vor Baubeginn zu überprüfen!
- Grundsätzlich sind vorhandene Schlitze und Durchbrüche in Abstimmung mit den anderen Gewerken zu verwenden!
- Zusätzliche Stemm- und Kernbohrarbeiten, Konstuktionen und Sonderaufhängungen sind zwingend mit dem Tragwerksplaner und der örtlichen Bauleitung abzustimmen!
- Die genauen Lagen von Deckeneinbauten sind dem Deckenspiegelplan des Architekten zu entnehmen!
- Bei Unstimmigkeiten ist die Bauleitung zu informieren!
- Dieser Plan ist kein Ersatz für die Werks- und Montageplanung der ausführenden Firma!
- Brandschotte sind grundsätzlich gemäß Zulassungsbescheid und bauaufsichtlichem Prüfzeugnis herzustellen!

Planverfasser | Logo

- ANHANG ZUM LEISTUNGSVERZEICHNIS -
- KEINE AUSFÜHRUNGSPLANUNG -
- NUR ZUR INFORMATION -

allgemeine Projektdaten: ... im Text verfügbar

330_23_009_TGA_6_GR_26300_480_OberG 03_0321_1_P

Übersicht

Vorabzug - nicht zur Ausführung bestimmt

Gebäude-Nummer:
330

Gebäude: CDK - Neubau des Departments für Chemie und die Didaktiken der Naturwissenschaften der Universität zu Köln

Raum: 2

Anschrift: Universität zu Köln, Albertus-Magnus-Platz,50923 KÖLN

Planbezeichnung/Darstellung
Grundriss 3. Obergeschoss
Installationsplan Gebäudeautomation

Datei-Name: 19007_CDK_Ausführung-40

Gewerk	Plotdatum	Maßstab
Gebäudeautomation	29.04.2026 11:28:23	1 : 50
Vorhanden Zeichnungen	Abgestellt von	Layout
	Tim	594 mm x 310 mm
	Dateiinhalt	Version gemäß Bemusterungsliste
	GA \ Kla	1 31.10.2024