
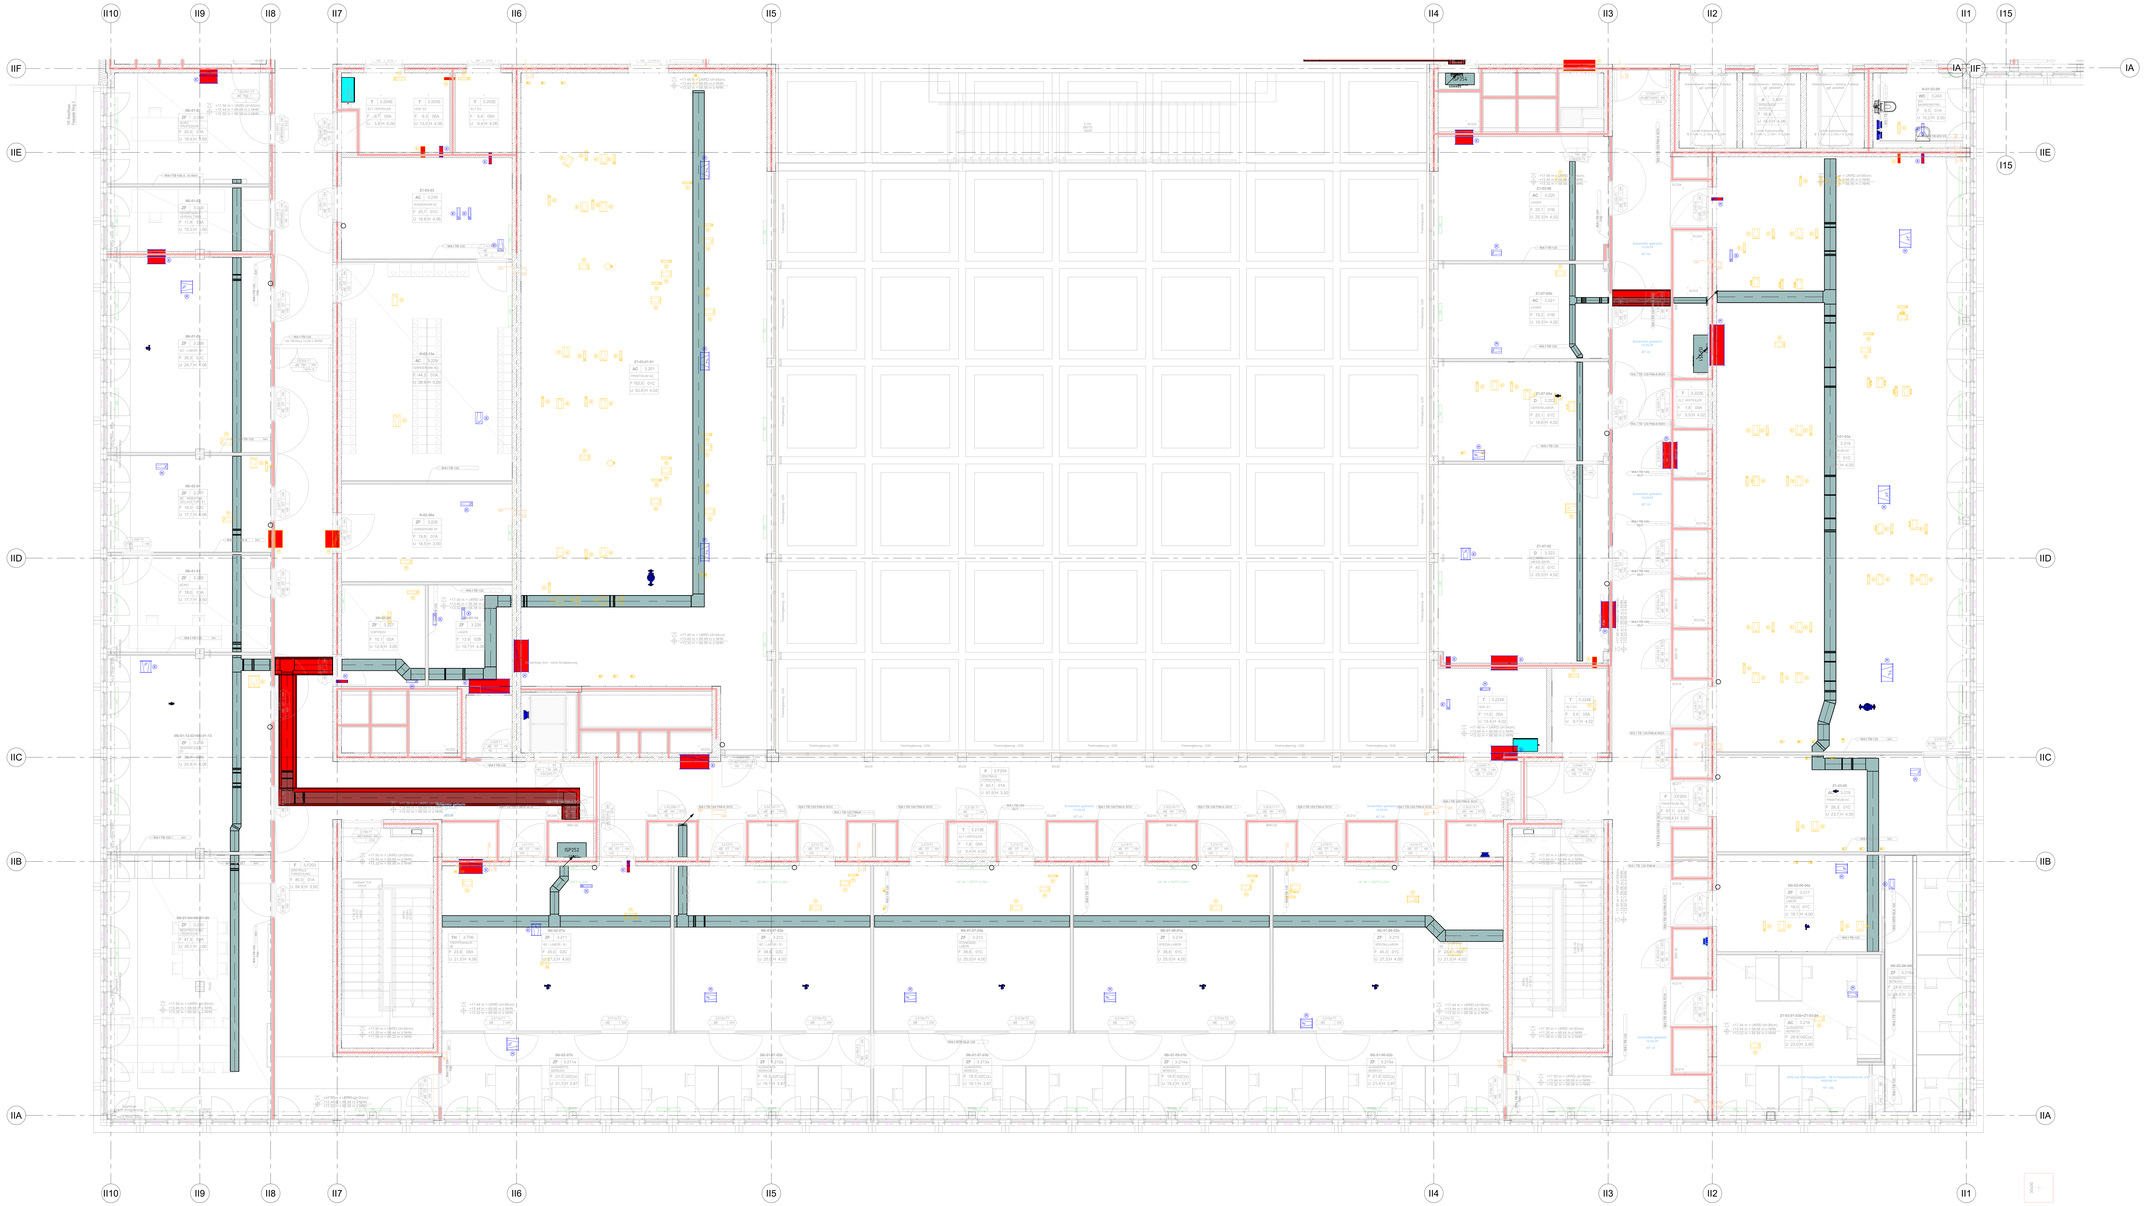


LEGENDE GEBÄUDEAUTOMATION

- Kabeltrasse Gebäudeautomation
- KL = Kabelleiter
- AUT = Automationsschwerpunkt
- Nr. Steigepunkt
- St Steigepunkt
- F90 = Brandschutz
- Steuereinheit Feuchtefühler
- Feuchtefühlerband

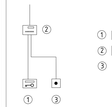

1 Schlüsselschalter
2 Raumbedengerät/Laborsteuerung
3 Gas-Not-Aus Schalter

Regeldetail Anordnung Tür-Bereich (Raumseitig) Labore

Anmerkung:

- Dieser Plan gilt nur in Verbindung mit dem letztgültigen Architektenplan!
- Baulichkeiten insbesondere Schlitze und Durchbrüche sind vor Baubeginn zu überprüfen!
- Grundsätzlich sind vorhandene Schlitze und Durchbrüche in Abstimmung mit den anderen Gewerken zu verwenden!
- Zusätzliche Stemm- und Kernbohrarbeiten, Konstruktionen und Sonderaufhängungen sind zwingend mit dem Tragwerksplaner und der örtlichen Bauleitung abzustimmen!
- Die genauen Lagen von Deckeneinbauten sind dem Deckenspiegelplan des Architekten zu entnehmen!
- Bei Unstimmigkeiten ist die Bauleitung zu informieren!
- Dieser Plan ist kein Ersatz für die Werks- und Montageplanung der ausführenden Firma!
- Brandschotte sind grundsätzlich gemäß Zulassungsbescheid und bauaufsichtlichem Prüfzeugnis herzustellen!

Planverfasser | Logo

- ANHANG ZUM LEISTUNGSVERZEICHNIS -
- KEINE AUSFÜHRUNGSPLANUNG -
- NUR ZUR INFORMATION -

Allgemeine Projektdaten: s.a. Index Verfasser

330_23_009_TGA_6_GR_26400_480_OberG 03_0322_1_P

Übersicht

Vorabzug - nicht zur Ausführung bestimmt

Gebäude-Nummer: **330**

Gebäude: CDK - Neubau des Departments für Chemie und die Didaktiken der Naturwissenschaften der Universität zu Köln

Raum: 2

Anschrift: Universität zu Köln, Albertus-Magnus-Platz,50923 KÖLN

Universität zu Köln

Planbezeichnung/Darstellung
Grundriss 3. Obergeschoss
Installationsplan Gebäudeautomation

Datei-Name: 19007_CDK_AusEinrung-40

Gewerk	Plotdatum	Maßstab
Gebäudeautomation	29.04.2026 11:28:35	1 : 50
Änderungen (Datum/Index)	Abschrift von:	Layout:
	Tag	DIN A0 lang x 310 hoch
	Bauabschnitt	Anzahl der Zeichnungsblätter:
	GA \ Kks	1