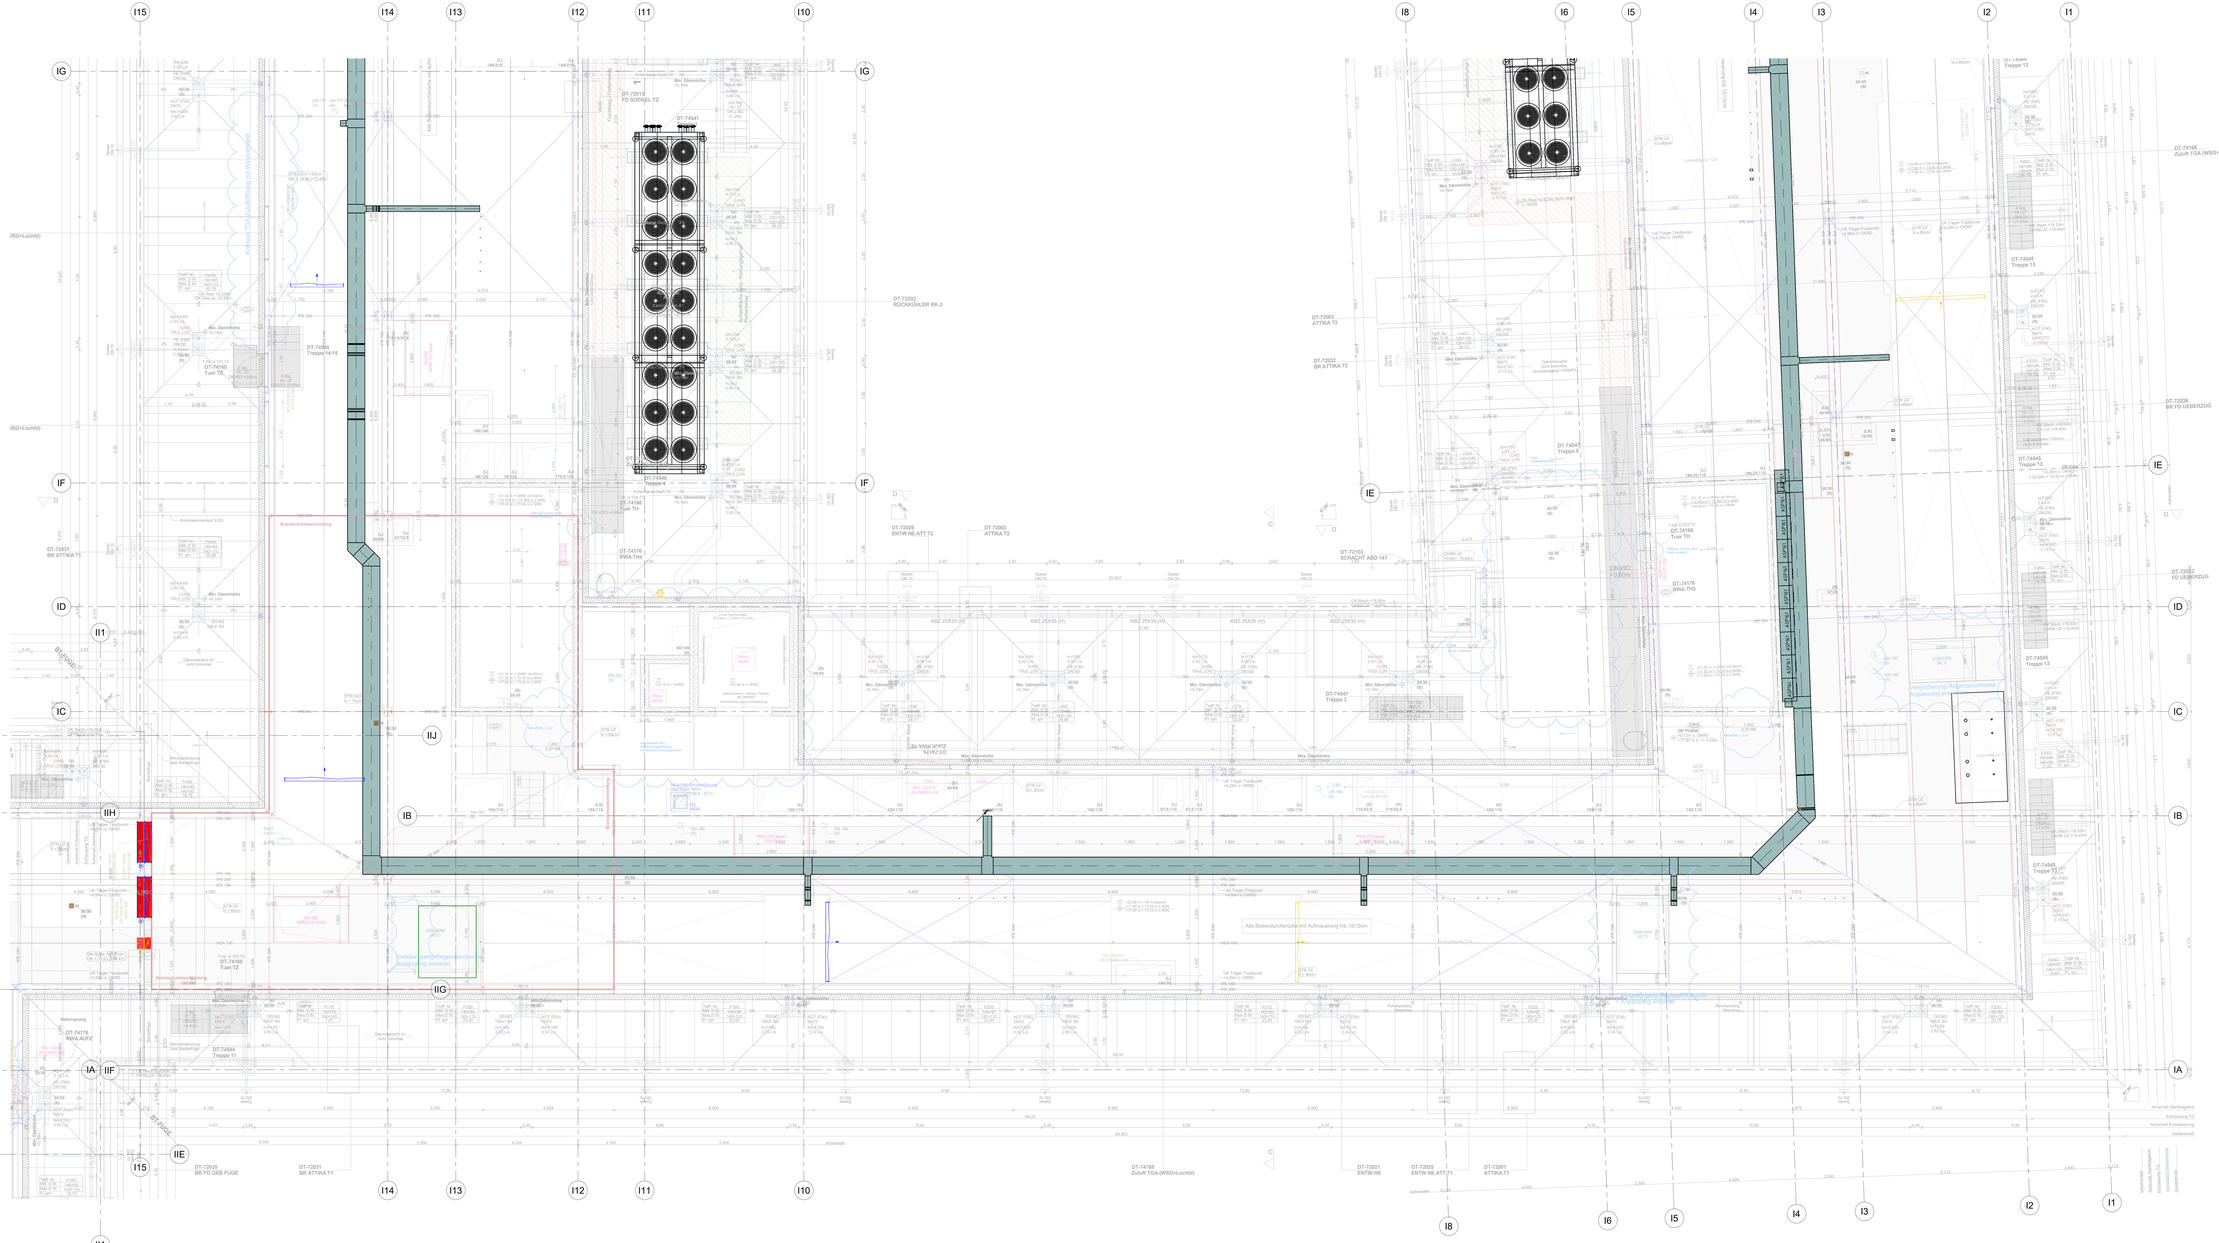

I15
I14
I13
I12
I11
I10
I8
I6
I5
I4
I3
I2
I1
IG
IF
IE
ID
IC
IB
IA
IIH
IIG
IIF
IIE
IIJ
II1
DT-72013
FD SOCKEL TZ
DT-74545
DT-74546
Treppe 4
DT-74547
Treppe 5
DT-74548
Treppe 14/15
DT-74565
Treppe 13
DT-74564
Treppe 11
DT-74566
Tuer TH
DT-74565
Tuer TZ
DT-74176
RWA TH4
DT-74176
RWA TH5
DT-74176
RWA ALBTZ
DT-72003
RECKKÜHLER RK-2
DT-72003
ATTIKA T2
DT-72033
BR ATTIKA T2
DT-72026
ENTW NE ATT T2
DT-72003
ATTIKA T2
DT-72193
SCHACHT ABD 141
DT-72031
BR ATTIKA T1
DT-72026
ENTW NE ATT T1
DT-72001
ATTIKA T1
DT-74168
Zuluft TGA (WSG+Lochbl)
DT-72026
BR FD GEB FUGE
DT-72031
BR ATTIKA T1
DT-72021
ENTW HE
DT-72026
ENTW NE ATT T1
DT-72001
ATTIKA T1
DT-74168
Zuluft TGA (WSG+
DT-72026
BR FD UEBERZUG
DT-72012
FD UEBERZUG
Brandschutzbeschichtung
Brandschutzverhau 3 OG
Brandschutzbeschichtung
Brandschutzbeschichtung
Brandschutzbeschichtung