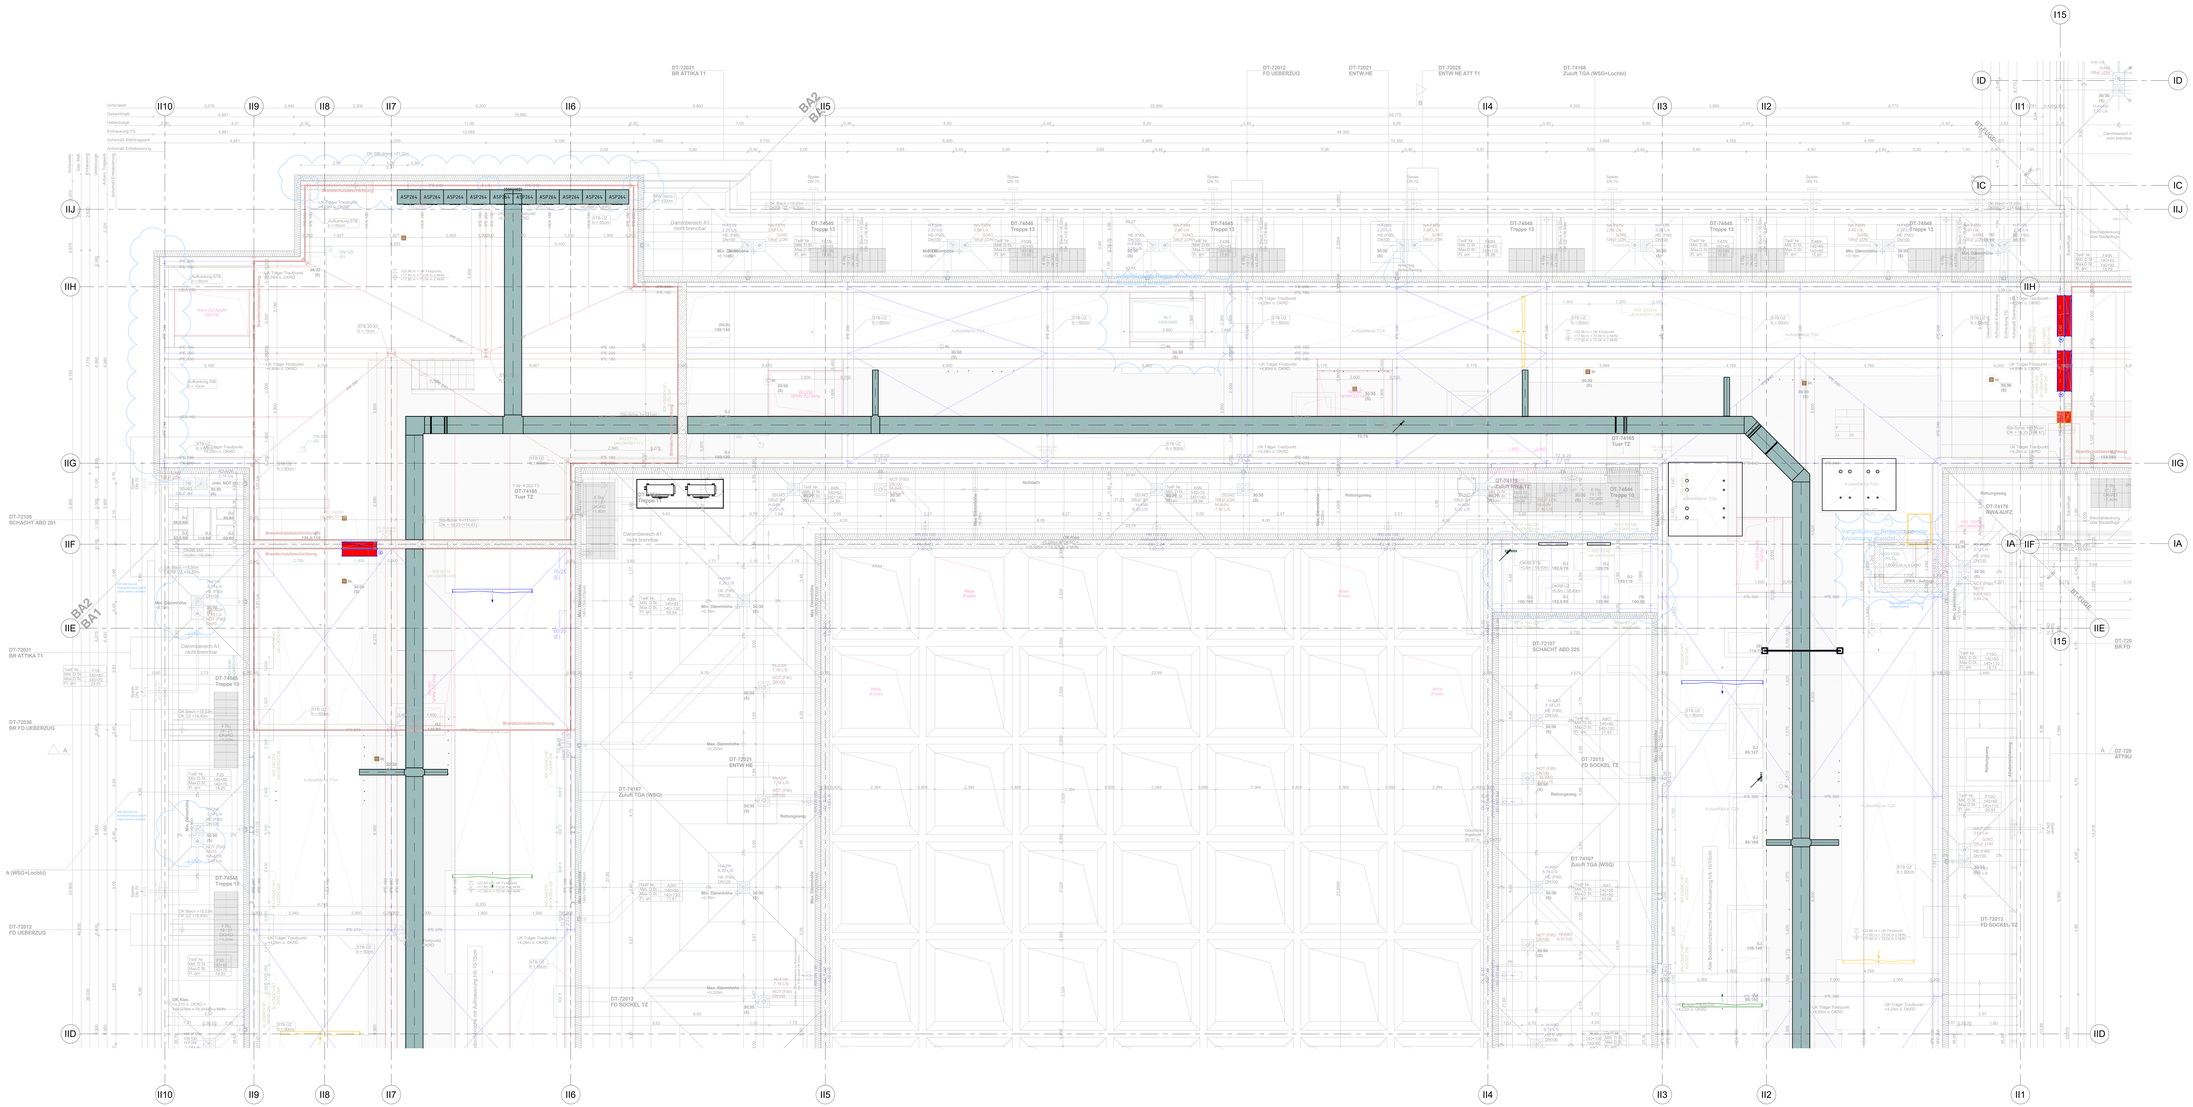


LEGENDE GEBÄUDEAUTOMATION

- Kabeltrasse Gebäudeautomation
- KL = Kabelleiter
- ASP = Automationsschwerpunkt
- Nr. Steigepunkt
- Steigepunkt
- F90 = Brandschutz
- Steuereinheit Feuchtefühler
- Feuchtefühlerband

Anmerkung:

- Dieser Plan gilt nur in Verbindung mit dem letztgültigen Architektenplan!
- Baulichkeiten insbesondere Schütze und Durchbrüche sind vor Baubeginn zu überprüfen!
- Grundsätzlich sind vorhandene Schütze und Durchbrüche in Abstimmung mit den anderen Gewerken zu verwenden!
- Zusätzliche Stemm- und Kernbohrarbeiten, Konstuktionen und Sonderaufhängungen sind zwingend mit dem Tragwerksplaner und der örtlichen Bauleitung abzustimmen!
- Die genauen Lagen von Deckeneinbauten sind dem Deckenspiegelplan des Architekten zu entnehmen!
- Bei Unstimmigkeiten ist die Bauleitung zu informieren!
- Dieser Plan ist kein Ersatz für die Werks- und Montageplanung der ausführenden Firma!
- Brandschotte sind grundsätzlich gemäß Zulassungsbescheid und bauaufsichtlichem Prüfzeugnis herzustellen!

Planverfasser: Logo

- ANHANG ZUM LEISTUNGSVERZEICHNIS -
- KEINE AUSFÜHRUNGSPLANUNG -
- NUR ZUR INFORMATION -

Allgem. Projektinfo: (z.B. Ver-/Entsorgung)

330_23_009_TGA_6_GR_27300_480_OberG 04_TG21_1_P

Übersicht:

Vorabzug - nicht zur Ausführung bestimmt

Gebäude-Nummer: **330**

Gebäude: CDK - Neubau des Departments für Chemie und die Didaktiken der Naturwissenschaften der Universität zu Köln

Raum: 2

Anschrift: Universität zu Köln, Albertus-Magnus-Platz,50923 KÖLN

Planbezeichnung/Darstellung:
Grundriss 4. Obergeschoss
Installationsplan Gebäudeautomation

Datei-Name: 19007_CDK_Ausführung-40

Gewerk: Gebäudeautomation	Planstand: 29.04.2026 11:29:02	Maßstab: 1 : 50	
Änderungen, Bemerkungen:	Abgestellt von: Tim Hübner	Layout: DIN A0 lang x 310 hoch	
	Projektleiter: Gö / Kis	Stand der Architektenplan: 1	31.10.2024