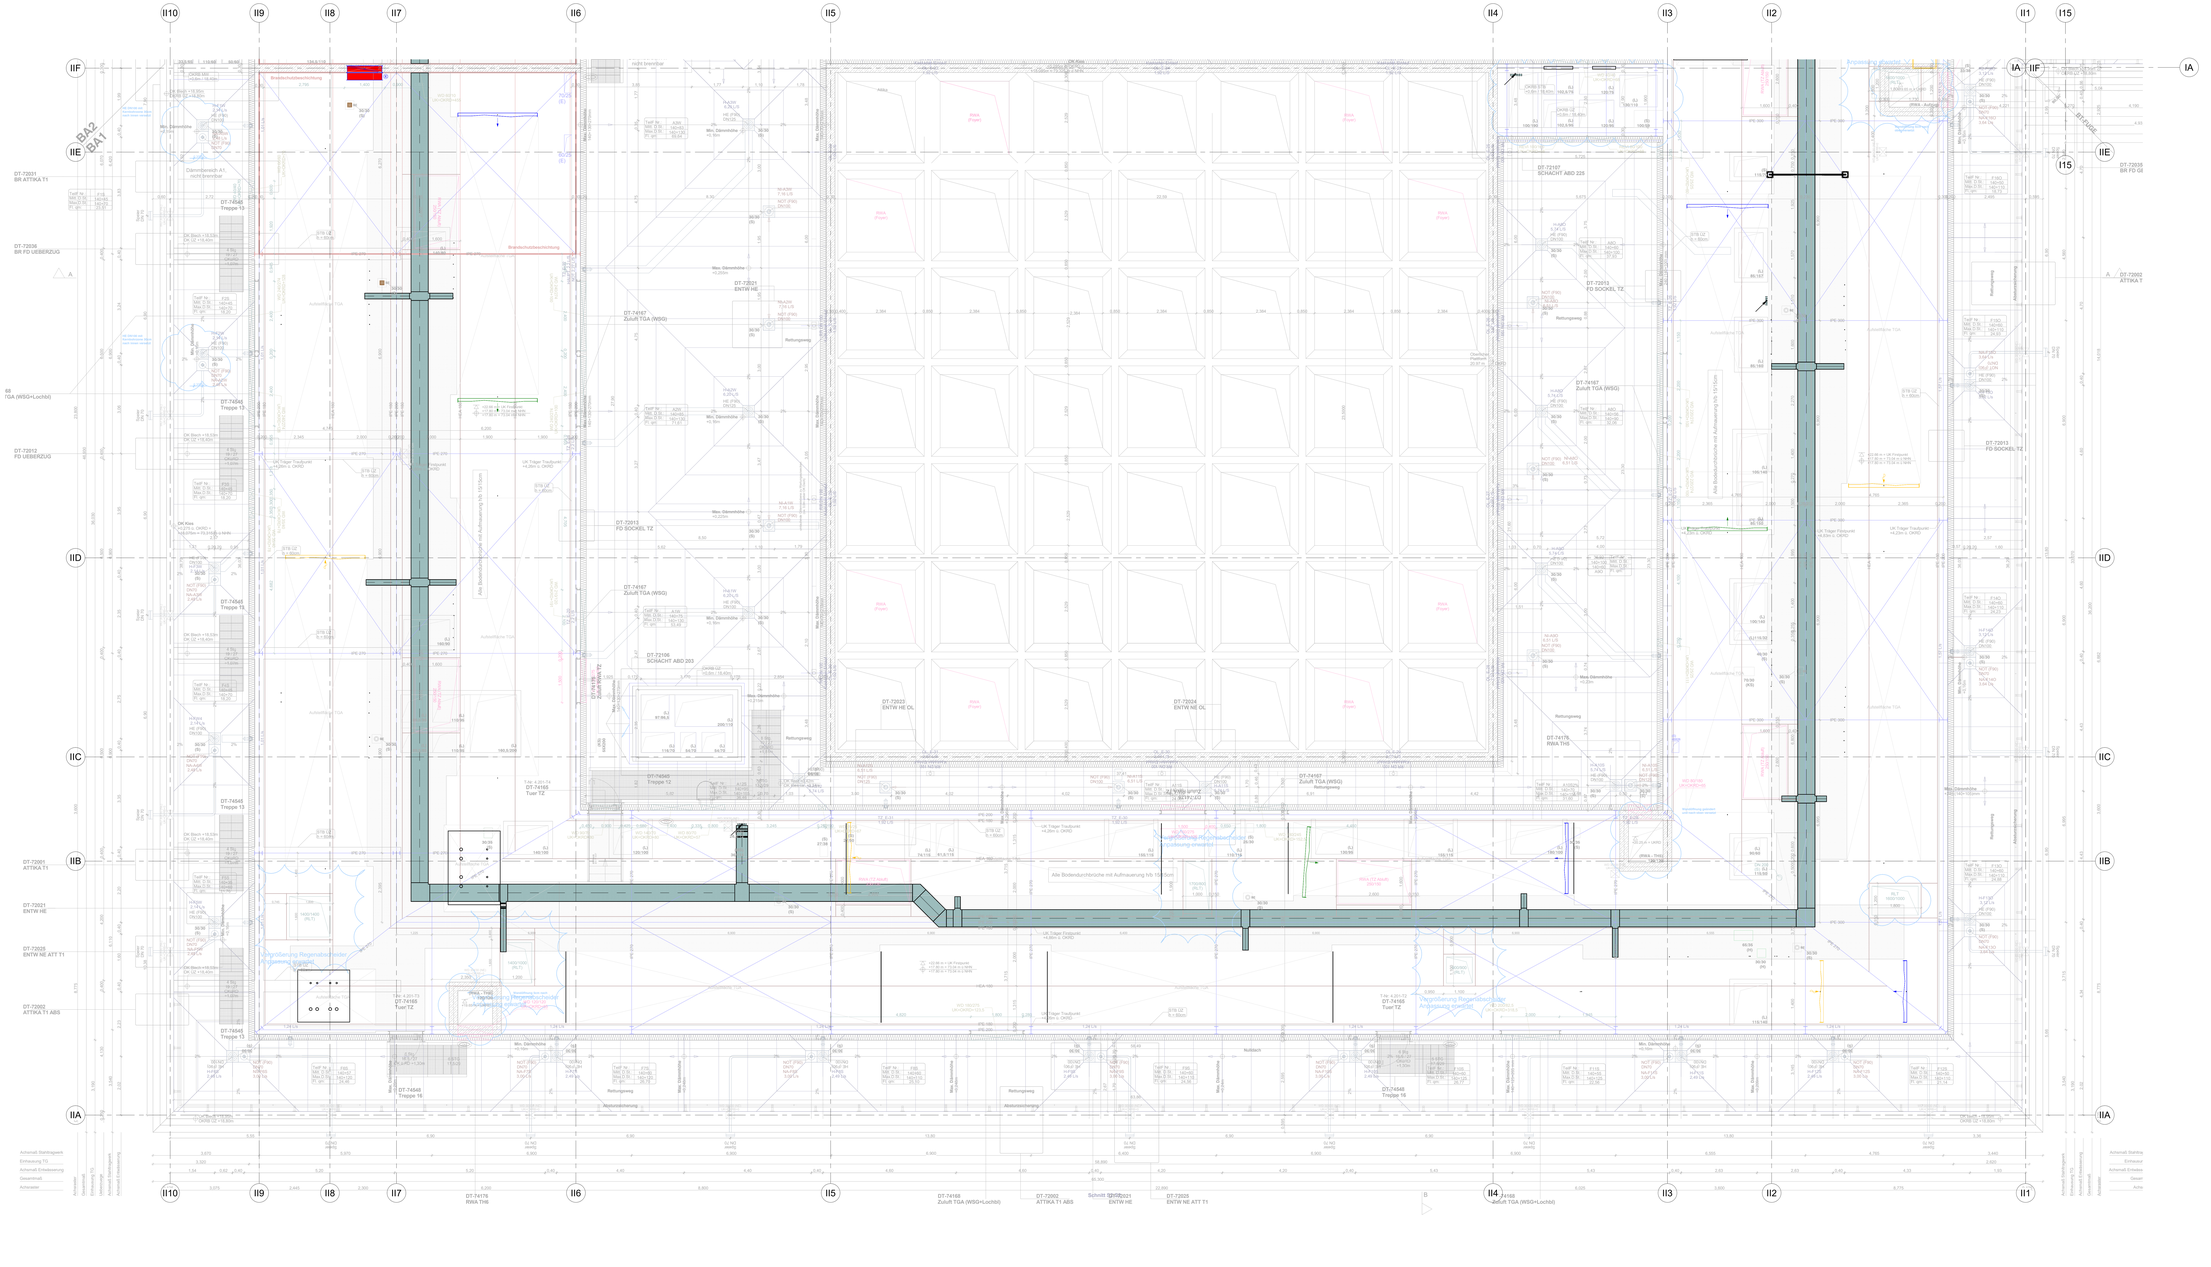

II10
II9
II8
II7
II6
II5
II4
II3
II2
II1
I15
IIF
IIE
IID
IIC
IIB
IIA
IA
BA2
BA1
DT-72031
BR ATTIKA T1
DT-72036
BR FD UEBERZUG
DT-72012
FD UEBERZUG
DT-72001
ATTIKA T1
DT-72021
ENTW NE
DT-72025
ENTW NE ATT T1
DT-72002
ATTIKA T1 ABS
DT-72035
BR FD G6
DT-72002
ATTIKA T1
DT-72013
FD SOCKEL TZ
DT-74545
Treppe 13
DT-74546
Treppe 16
DT-74547
Treppe 12
DT-74548
Treppe 19
DT-74167
Zuluft TGA (WSG)
DT-74168
Zuluft TGA (WSG+Lochbl)
DT-72107
SCHACHT ABD 225
DT-72106
SCHACHT ABD 203
DT-72023
ENTW HE OL
DT-72024
ENTW NE OL
DT-74176
RWA TH6
DT-74165
Tuer TZ
Brandschutzbeschichtung
Brandschutzabschnitt
nicht brennbar
Abluftventilator TGA
Aussenluftventilator TGA
Rettungsweg
Abluftventilator
Alle Bodendurchbrüche mit Aufmauerung hib 15/15cm
Verglasung Regenschutzdach
Anpassung erforderlich
Verglasung Regenschutzdach
Anpassung erforderlich
Verglasung Regenschutzdach
Anpassung erforderlich