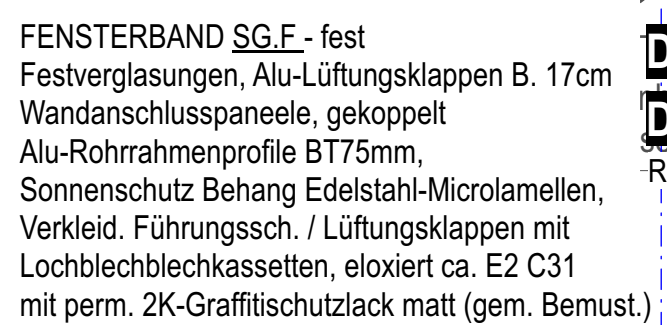


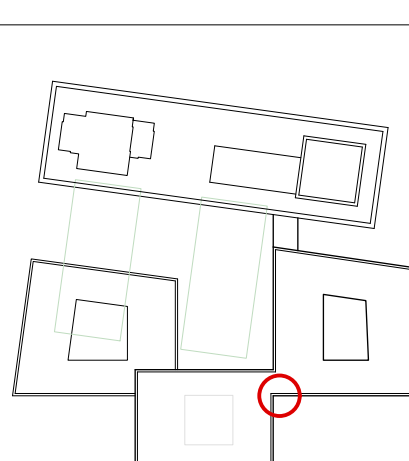
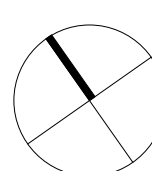


B	Planfortschreibung	29.10.25	HW
A	Planfortschreibung	03.09.25	HW
INDEX	ÄNDERUNG / ERGÄNZUNG	DATUM	VERFASSTER

Regelfassadenschnitt - Süd Ring 2



Regelfassadenschnitt - Süd Ring 2

- ANHANG ZUM LEISTUNGSVERZEICHNIS - - KEINE AUSFÜHRUNGSPLANUNG - - NUR ZUR INFORMATION -		
eigene Projekte: _____ aus: Name, Vorname: _____		
Bauherr Universität zu Köln Ort und Datum: _____ Unterschrift: _____		
Plannummer: 330_23_009_ARC_5_DT_73010_FAS_Fass Schn S1_SX1_B_F		
 		
Gebäude Null = OKFF EG = 55,24m ü NNH		
AUSFÜHRUNGSPLANUNG		
Gebäude-Nummer: 330 Gebäude: CDK - Neubau des Departments für Chemie und die Dataditen der Naturwissenschaften der Universität zu Köln Ring - Bauzeit: - 1 Anschrift: Universität zu Köln, Albertus-Magnus-Platz, 50923 KÖLN		
Planninhalt Regelschnitt Fassade_S1		 Universität zu Köln Der Kanzler Dr. Ingrid Isenhardt Albertus-Magnus-Platz 50923 Köln
Planinhalt Regelschnitt Fassade_S1		Plannummer ARC_5_DT_73010
Dateipfad: CDK_ANSICHTEN_DETMLS_aktuell_vex Datei Name: _____		
Gewerk Architekt + + +	Planstabelle UZK_A_500-100.tbl Plandatum: 12.06.2025 Gezeichnet HW	Maßstab 1:25 Layout DIN A0 Index B Indexdatum B