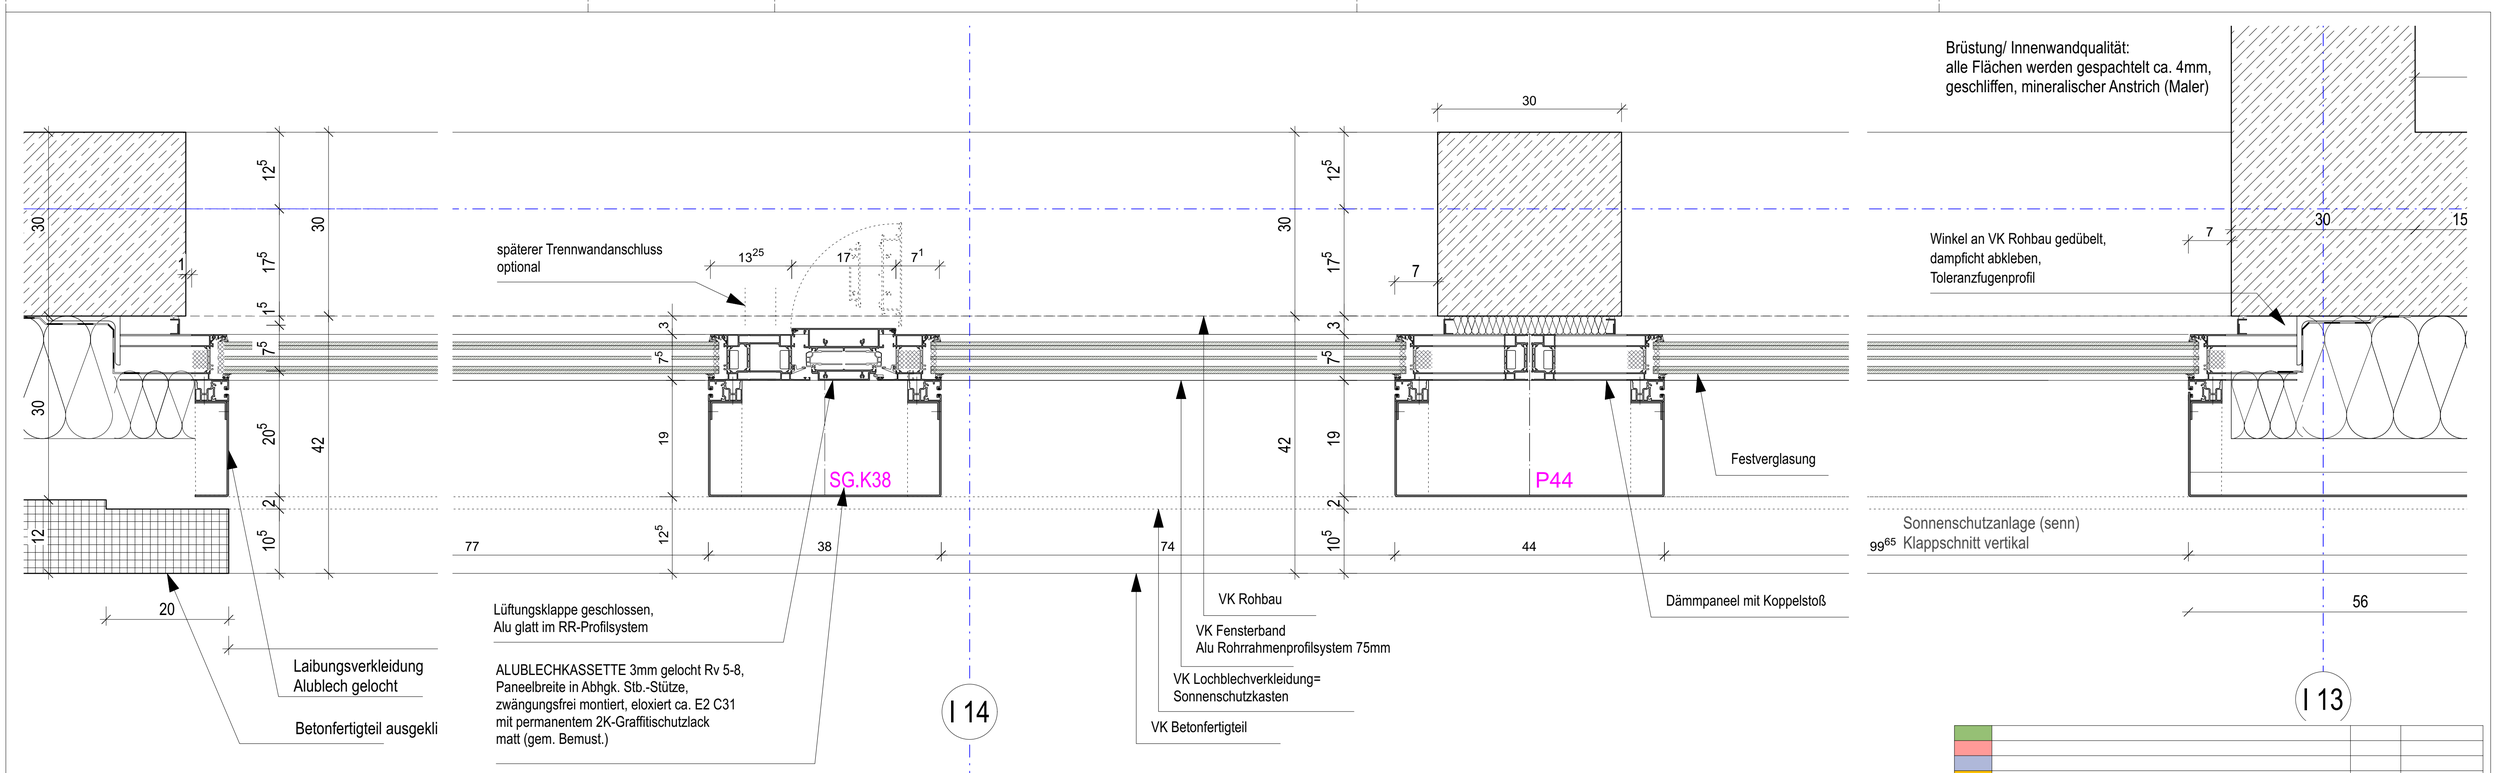

DETAIL - SG - Süd 1 - H-Schnitt - M. 1:5

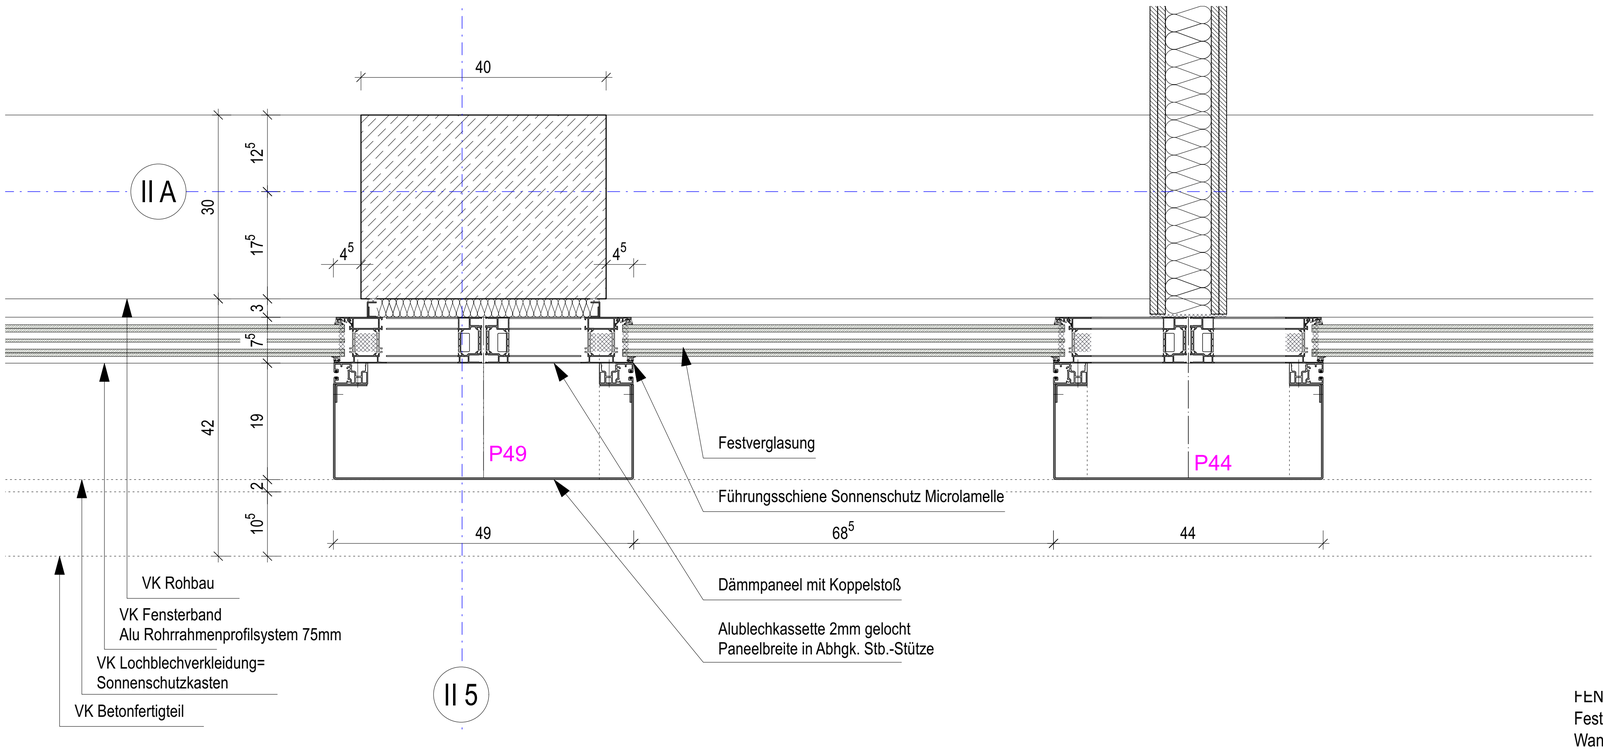

DETAIL - SG - Süd 1 - H-Schnitt - M. 1:5

FENSTERBAND SG - test
Festverglasungen, Alu-Lüftungsklappen B. 17cm
Wandanschlusspaneele, gekoppelt, Rohrrahmenp
Bautiefe 75mm, eloxiert ca. E2C31 (gem. Bemust.
Verglasung: 3fach Iso, Kennw. gem. Elementtyper
Vordimension.: Paketstärke ges. 55...60mm

INDEX	ÄNDERUNG / ERGÄNZUNG	DATUM	VERFASSER
B	Planfortschreibung	29.10.25	HW
A	Planfortschreibung	03.09.25	HW

- ANHANG ZUM LEISTUNGSVERZEICHNIS -
- KEINE AUSFÜHRUNGSPLANUNG -
- NUR ZUR INFORMATION -

eigene Projektnr.: | zur freien Verfügung:

Bauherr
Universität zu Köln
Ort und Datum: ..... Unterschrift: .....

Planname
330_23_009_ARC_5_DT_73120_FAS_FeKlap Hsch SG_XX1_B_F

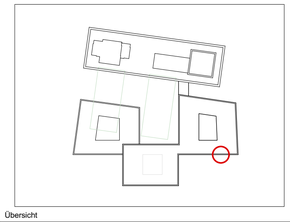

Übersicht

Gebäude Null = OKFF EG = **55,24m ü NHN**

AUSFÜHRUNGSPLANUNG

Gebäude-Nummer:
330

Gebäude: CDK - Neubau des Departments für Chemie und die Didaktiken der Naturwissenschaften der Universität zu Köln

Ring - Bauteil: **-1**

Anschrift: Universität zu Köln, Albertus-Magnus-Platz,50923 KÖLN

Universität zu Köln
Der Kanzler
Dezernat 5
Albertus Magnus Platz
50923 Köln

Planinhalt	Plannummer
Fenst Klappe H-Schn SG	**ARC_5_DT_73120**

Dateipfad
CDK_ANSICHTEN_DETAILS_aktuell.vwx
Datei Name

Gewerk	Plotstiltabelle	Maßstab
Architektur	UzK_A_SW-100.ctb	1:5
XRefname	Plandatum	Layout
-	12.06.2025	DIN A1
-	Gezeichnet	Index / Indexdatum
-	HW	B