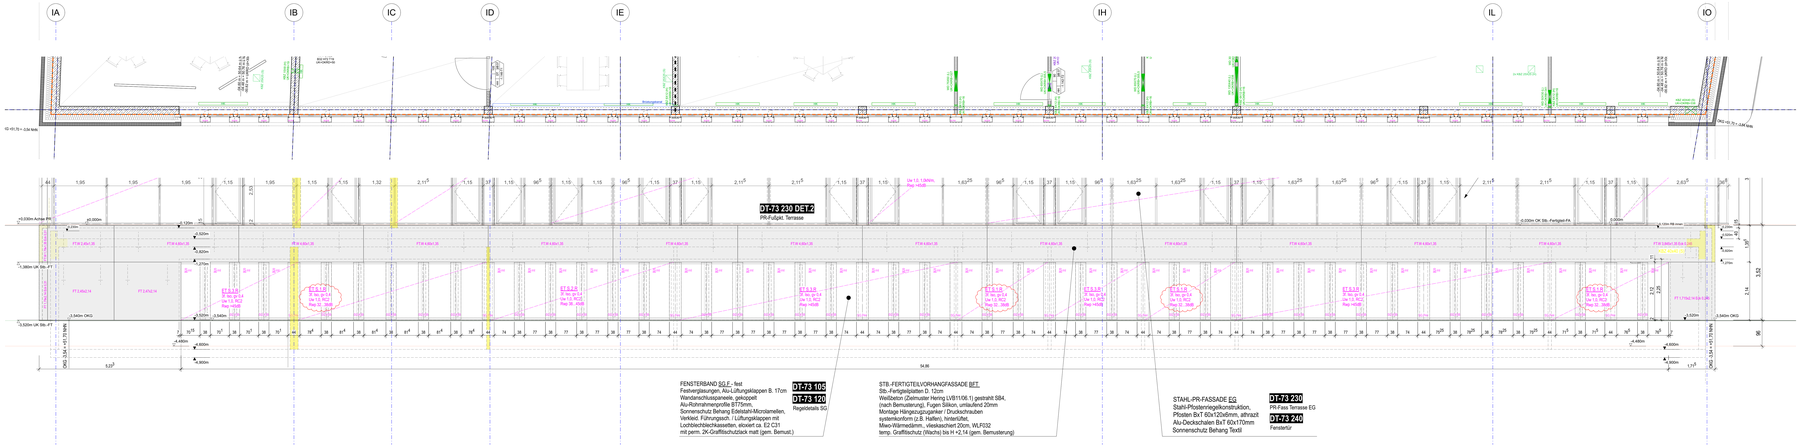

OST - Ring 01

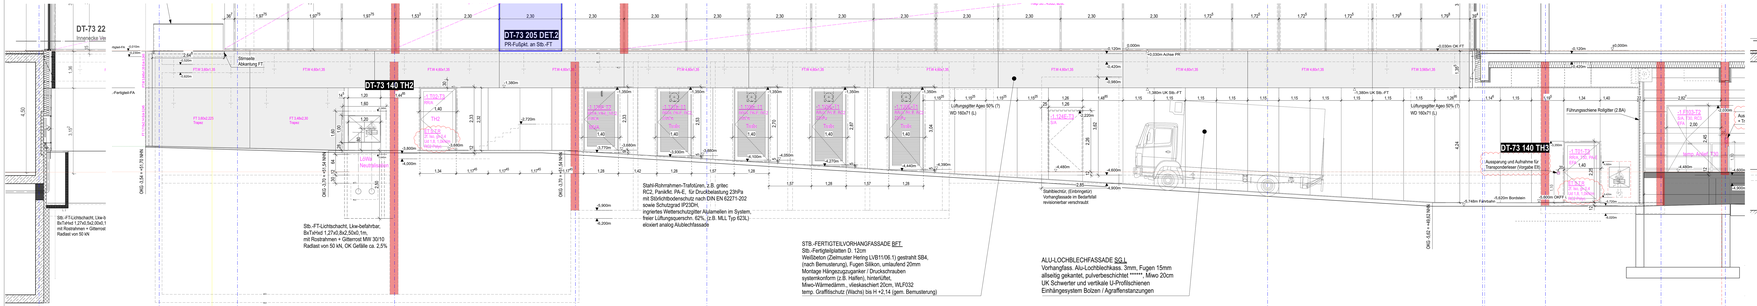

NORD - Ring 01

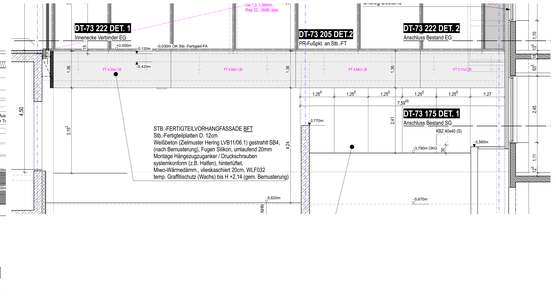

VERBINDER OST - Ring 01

LEGENDE ELEMENTTYPEN FASSADE

EG	EG				OG	INNENHOF
ET-S.1 F: feu ga-L4 Ue 13 Rep 32 - 38dB	ET-S.7 F: feu ga-L4 ue 18, L 1,5kWm	ET-S.8 F: feu ga-L4, VF Ue 13, 1,0kWm Rep 32 - 38dB	ET-S.7.no F: feu ga-L4, 1,5kWm Außf. aus VF	ET-S.9.a F: feu ga-L2,VF Ue 13, 1,5kWm Rep >45dB	ET-O.1 F: feu ga-L4 Ue 13, Up 0,4W Rep 32 - 38dB	ET-N.1 F: feu ga-L3? Ue 13 Rep 32 - 38dB
ET-S.1.R F: feu ga-L4 Ue 13, RC2 Rep 32 - 38dB	ET-S.7.R F: feu ga-L4 Ue 13, RC2 RC2 Prüf.	ET-S.14 F: feu ga-L4, VF Ue 13, 1,0kWm Rep 32 - 38dB	ET-S.7.R/F F: feu ga-L4 RC2 Prüf. 1,5kWm abw.	ET-S.9.a.o F: feu ga-L2,VF Ue 13, 1,5kWm Rep >45dB, abst.	ET-O.1.1 F: feu ga-L4 Ue 13, Up 0,4W Rep 32 - 38dB	ET-N.1.1 F: feu ga-L3? Ue 13 Rep 32 - 38dB
ET-S.2.R F: feu ga-L4 Ue 13, RC2 Rep 39 - 45dB		ET-S.14.R F: feu ga-L4, VF Ue 13, 1,0kWm Rep 32 - 38dB, abst.	ET-S.2 F: feu ga-L2,VF Ue 13, 1,5kWm Rep 39 - 45dB	ET-S.2.a F: feu ga-L2,VF Ue 13, 1,5kWm Rep >45dB, abst.	ET-O.2 F: feu ga-L4 Ue 13, Up 0,4W Rep 32 - 38dB	ET-N.2 F: feu ga-L3? Ue 13 Rep 32 - 38dB
ET-S.3.R F: feu ga-L4 Ue 13 Rep >45dB		ET-S.2.R F: feu ga-L4, VF Ue 13, 1,5kWm Rep 32 - 38dB, abst.	ET-S.2.n.o F: feu ga-L2,VF Ue 13, 1,5kWm Rep 39 - 45dB, abst.	ET-F.ver F: feu ga-L2,VF Ue 13, 1,5kWm Rep >45dB, abst.		ET-N.2.R F: feu ga-L3? Ue 13 Rep 32 - 38dB
ET-S.3.R F: feu ga-L4 Ue 13 Rep >45dB	ET-S.F.R/ F:(G)reg. Ue 1,5	ET-S.4 F: feu ga-L4, VF Ue 13, 1,5kWm Rep 32 - 38dB	ET-S.2.n.R F: feu ga-L2,VF Ue 13, 1,5kWm Rep 39 - 45dB, abst.	ET-F.ver.o F: feu ga-L2,VF Ue 13, 1,5kWm Rep >45dB, abst.	ET-O.3 F: feu ga-L4 Ue 13, Up 0,4W Rep 32 - 38dB	ET-N.3 F: feu ga-L3? Ue 13, Up 0,4W Rep 32 - 38dB
	ET-S.F.R/S F:(G)reg. Ue 1,5 RC3	ET-S.7 F: feu ga-L4, VF Ue 13, 1,5kWm Rep 38dB	ET-S.2.a F: feu ga-L4, VF Ue 13, 1,5kWm Rep 39 - 45dB, abst.		ET-O.3.1 F: feu ga-L4 Ue 13, Up 0,4W Rep 32 - 38dB	WINDFANG FOY:
						ET-L.1 F: feu ga-L1,7 1,5kWm

VERGLASUNGEN
Kennzeichnung einer Elementgruppe (ET)
Glasdicken-Vorbemessenerung (von außen nach innen)
GG Ganzglas (Offenpaß / Festverglas),
VSG/Pass2 (4 Pass6 / VSG/Pass10)
SZR-Ga 14, 16mm, Paketdicke ca. 55 - 55mm
ISO (Isolierglas) (Pass2 / Pass10)
SZR-Ga 14, 16mm, Paketdicke ca. 55 - 55mm
SZR-Ga 14, 16mm, Paketdicke ca 55 - 55mm
ISO Sandwich (Offenpaß / Festverglas)
SZR-Ga 14, 16mm, Paketdicke ca. 55 - 55mm

ELEMENTTYPEN - KENNWERTE
FT ..... Elementtyp
U / E / D / U / H ... SG / EG / OG / Innenhof
F: feu ..... Gesamtelementqualitätsklasse (z. B. feuerhemmend)
E ..... Lichtmessnormenelement (z. B. Fensterelement)
Ue 1,0 ..... Wärmedurchgangswerte (z. B. 1,0 W/m2K)
Rep ..... Schallschutzwert des Gesamtelements
Rep 38dB ..... Schallschutzwert
abst ..... akustischerische Verglasung
RC2 ..... Einbruchhemmung (DIN EN 1627)
Prüf. ..... Prüfzeugnis vorhanden (z. B. Prüf.)
Pass ..... Aus Pfostenprofilmaßgr 8mm im SZR
PVB-F. span. ..... PVB-Folie span VSG-Verb.
Pass10 ..... Aus Pfostenprofilmaßgr 10mm Raster
Stärk. außer. Dim. 8mm, Abst. 60mm,
an Pos. 2 - gesch/F.Nat. A+170 n.Anfrag.

ELEM.-BEZEICHNUNG
OG/ 1/Rg
BG/ EG / OG ..... Geschoss
1 / 5 ..... Einzelbereiche Achse
Rg ..... Offenpaßgel
P ..... Pfosten-Element
R ..... Riegel-Element
K ..... Lüftungsklappe

F:gesch. ..... Schlechtwetter
nachträglig aufgesetzt,
bzw.eichar (bemustern)

FASSADENTÜREN
WI ..... Rohrahmentür
PA-E ..... Aluminiumtür
PA-E ..... selbstschließ. Antipanikschloss m. Wechselbr.
PA-B ..... Antipanikschloss mit Umschaltfunktion
PA-E ..... Drehtür
RC2 ..... Einbruchhemmung
23kPa ..... max. Druckbelastung Türblatter

ALU-GLATTBLECHFASSADE LIEFERUMFANG BET. SG
Kassetten zur De- und Wiedermontage nach Rücklauf Textilbahnen (im Z. BA)

STB.-FERTIGTEILVORHANGFASSADE
FT Bert.zm. ..... Stahlbetonfertigtel, vertikal 31+12cm
FT Bert.zq. ..... Stahlbetonfertigtel, horizontal
FT Bert.zu. ..... Stahlbetonfertigtel, vertikalg. angeformtes Schwerel 31cm, 1cm Gleitfuge
Ecke ..... Stahlbetonfertigtel Eckelement
Traeger / Bordsteine ..... Sonderformen (z. B. am Fertiteiler)

SONNENSCHUTZ AUSSENLIEGEND
Z-Pro ..... außenliegt. Sonnenschr., motorisch
Z-Pro.m ..... außenliegt. Sonnenschr., motorisch, mit Windwächter
Z-Pro.h ..... außenliegt. Sonnenschr., motor., Behang Textil mit Rollgitter-Gurt
Z-Pro.h.R ..... mit Rollgitter im Durchlauf
Z-Pro.h.R.o ..... mit Rollgitter im Durchlauf, vorgezogener Ef.-Anschl.mon. Leerkanäle außen

FASSADE HÖRSALGEBÄUDE BESTAND
Abbruch
Aufmaßarbeiten
Versuchs-Ausmauerung, ca 3,5m über Ok Fensterbank
ET-B ..... Alu-Fensterel., analog Bestand
ET-B.R/S/D ..... tempor. Fensterel. Kunststoff nach Fertigstell 2. BA ausmauern

ROHBAUANSCHLUSS FASSADE
Kimaa
Blechtrennt / FB-Anschluss
FSK

INDEX	ÄNDERUNG / ERGÄNZUNG	DATUM	VERFASSER

Planverfasser
CODE UNIQUE Architekten GmbH
KATHARINENSTR. 5
01099 DRESDEN
TEL.0351 650 743 0
FAX 0351 650 743 29
MAIL CDK@CODEUNIQUE.DE

Unterschrift:
Ort und Datum:
Unterschrift:
Logo
CUA
CODE UNIQUE ARCHITEKTEN

Bauherr
Universität zu Köln
Ort und Datum:
Unterschrift:

Plannummer
330_23_009_ARC_5_DT_73192_FAS_BetoFa N1O1 UEB_NO1__V

Gebäude Null = OKFF EG = **55.24m** ü **NHN**

Gleisnicht

AUSFÜHRUNGSPLANUNG

Gebäude-Nummer:
330
Gebäude: CDK - Neubau des Departments für Chemie und die Dozenten der Naturwissenschaften der Universität zu Köln
Ring - Bereich: -1
Anschrift: Universität zu Köln, Albertus-Magnus-Platz,50923 KÖLN

Universität zu Köln
Der Kanzler
Dezernat 6.2
Albertus-Magnus-Platz
50923 Köln

Planinhalt
Ansicht Betonfertigteilfassaden SG O1 N1

Plannummer
ARC_5_DT_73192

Gebäude
CDK_ANSICHTEN_DETAILS_aktuell.rvt
Datei Name

Gewerk	Planart/Ausfertigung	Maßstab
Architektur	DT_A_EN 100.dwg	1:50
Abschnitt	Datum	Layoutgröße
	19.05.2026	10000m / 0.8410m
	Gezeichnet	Status / Freigabestufe
	HWV	