



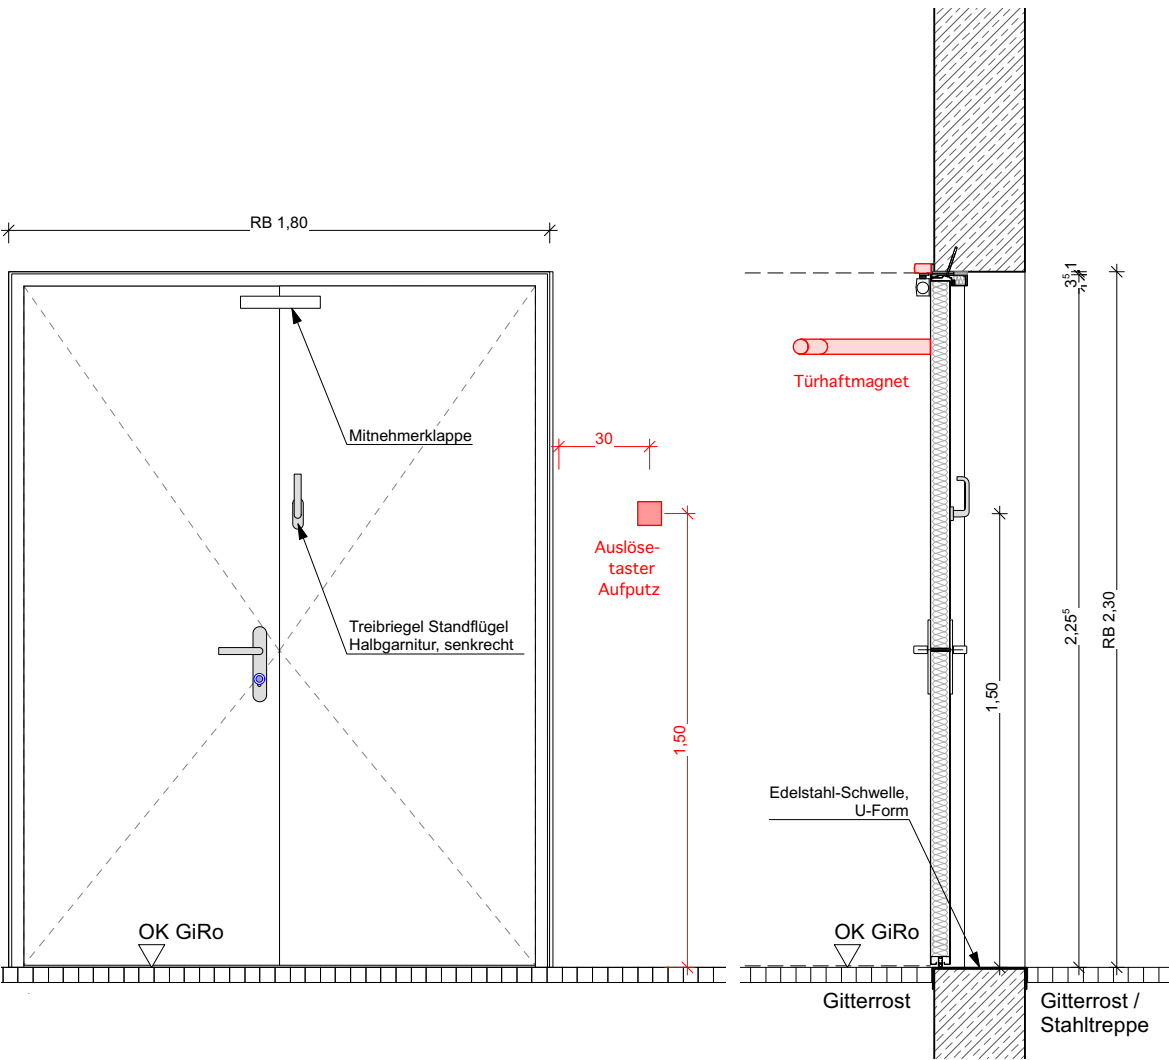


Ansicht Bandgegenseite - M 1:25

Schnitt - M 1:25


Zargenprofil	Eckzarge
Türblatt	Stahlblechtür D 65mm, Dünnfalz
Einsatzort	TG Brandwände
Brandschutz	T30 RS
Schallschutz	-
Ausstattung	Obentürschließer BS mit Gleitschiene, Rauchmeldezentrale, Feststellung durch Haftmagnet, 2x zusätzliche Deckenmelder
Anmerkung	Ausstattung gemäß Türliste, Einbau in großer Höhe

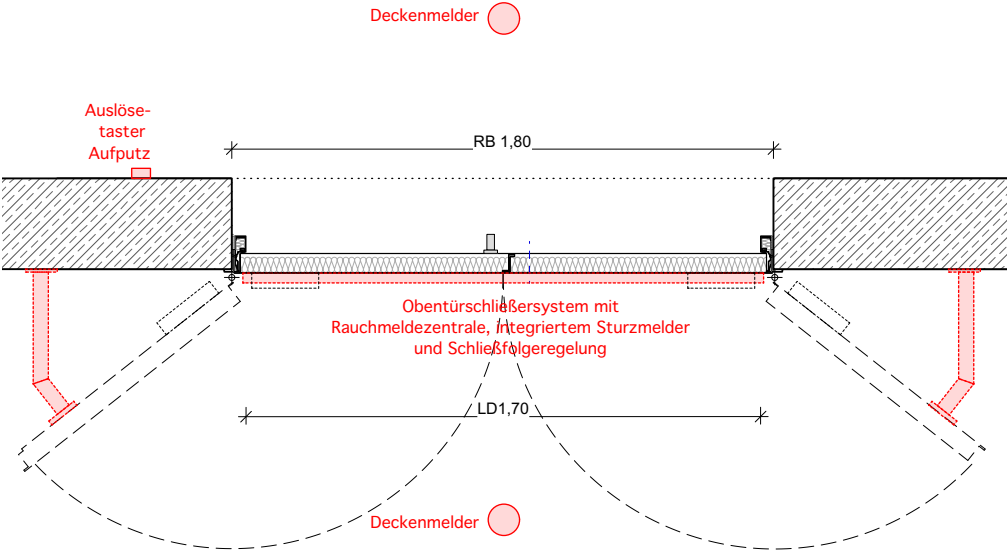

Grundriss - M 1:25

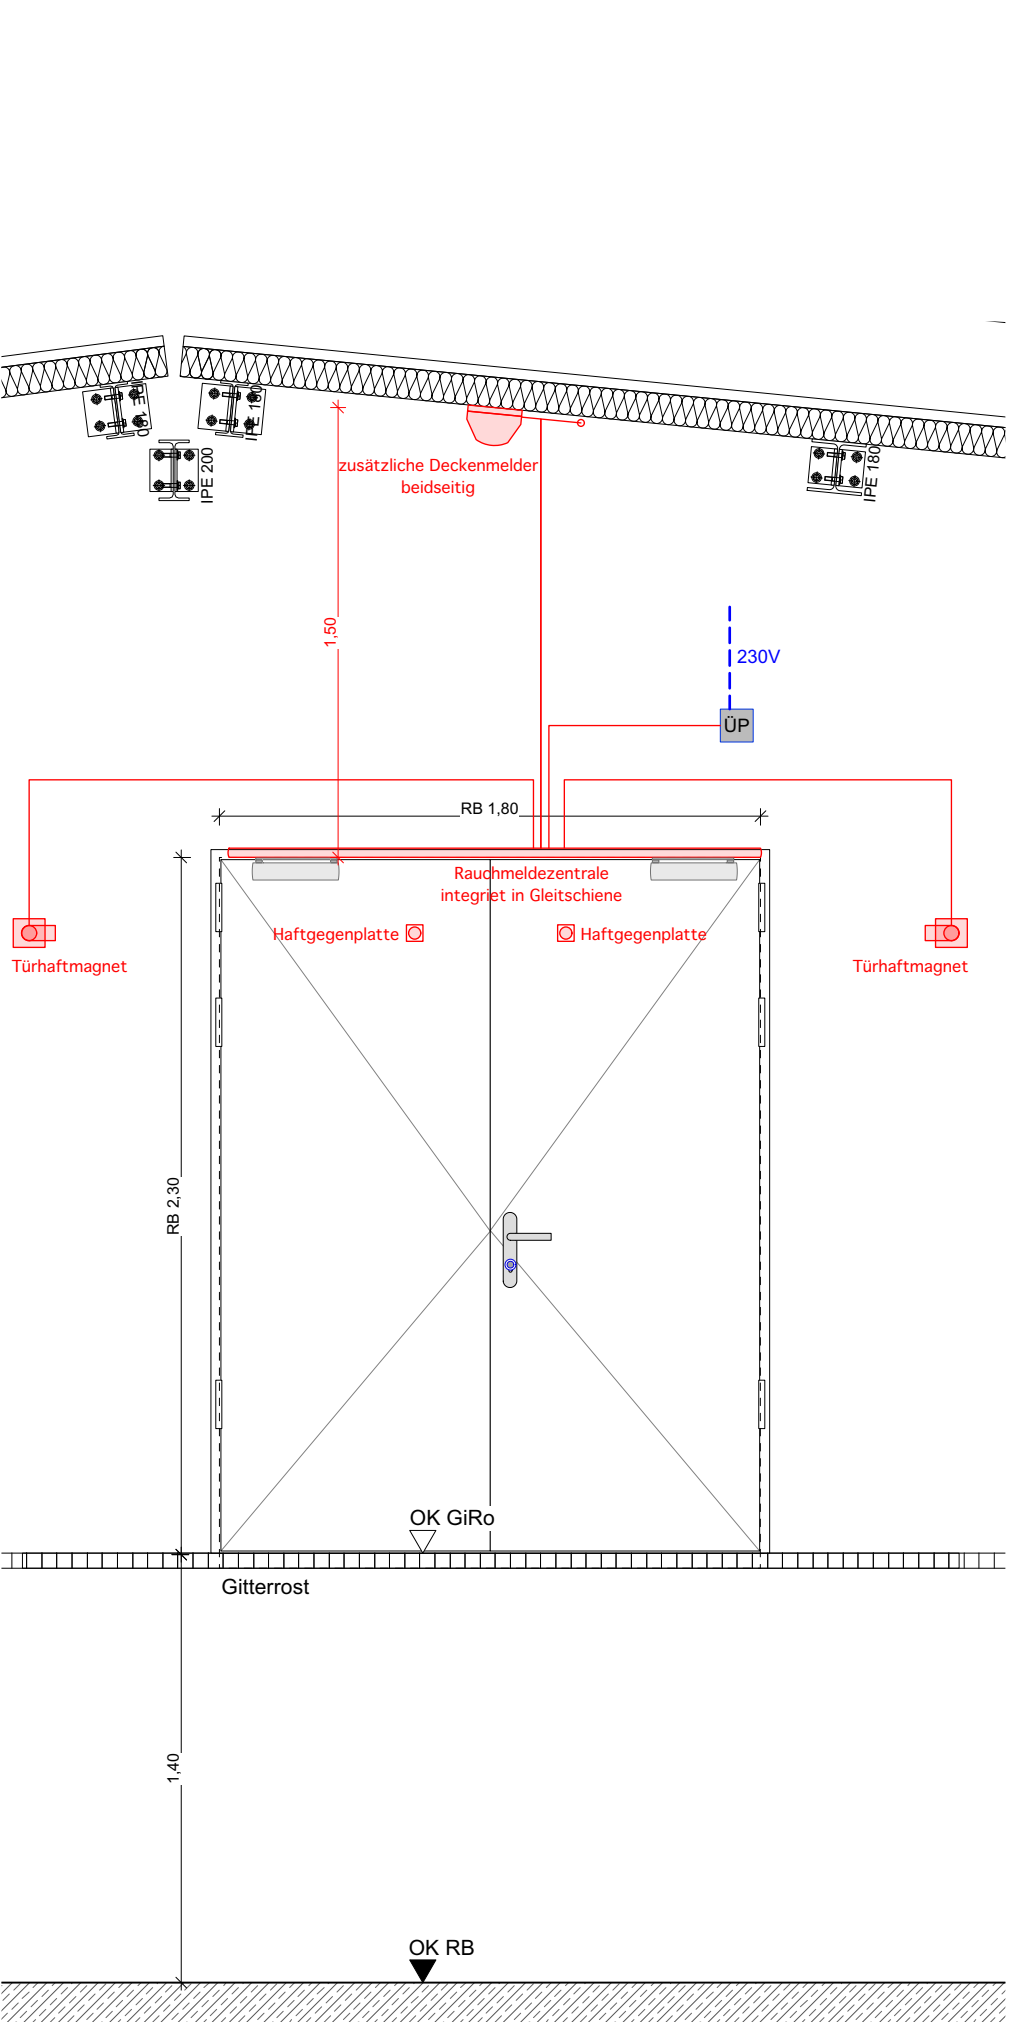

Ansicht Bandseite - M 1:25

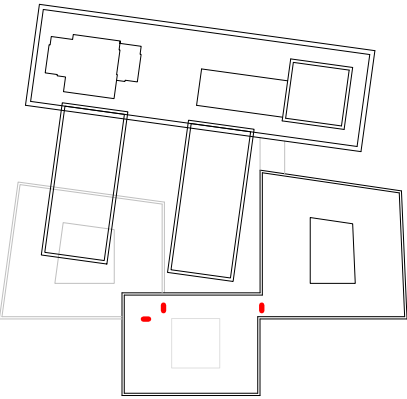Höhenbezug			
Gebäude Null = OKFF EG = 55,24m ü NHN			
INDEX	ÄNDERUNG / ERGÄNZUNG	DATUM	GEZ
Bauherr			
Universität zu Köln			
Der Kanzler			
Dezernat 5			
Albertus Magnus Platz			
50923 Köln			
Planfreigabe Datum		Planfreigabe Unterschrift	
			
Projekt			
Neubau des Departments für Chemie und die Didaktiken der Naturwissenschaften der Universität zu Köln			
Greinstraße 6 50939 Köln			
Planverfasser			
- ANHANG ZUM LEISTUNGSVERZEICHNIS - - KEINE AUSFÜHRUNGSPLANUNG - - NUR ZUR INFORMATION -			
Planinhalt			
2-flg. Stahlblechtür mit Eckzarge in StB, TG			
Plannummer			
ARC-5-DT-77104			
Planungsphase		Gebäudenummer	Gewerk
Ausführungsplanung		330	ARC
Plandatum	Indexdatum	Maßstab	Gezeichnet
14.07.2026		1:25	JS
Codierung	Index	Layout	
330-23-009-ARC-5-DT-77104-INT-2F S STB TG-XXXX-0-F		DIN A3	