
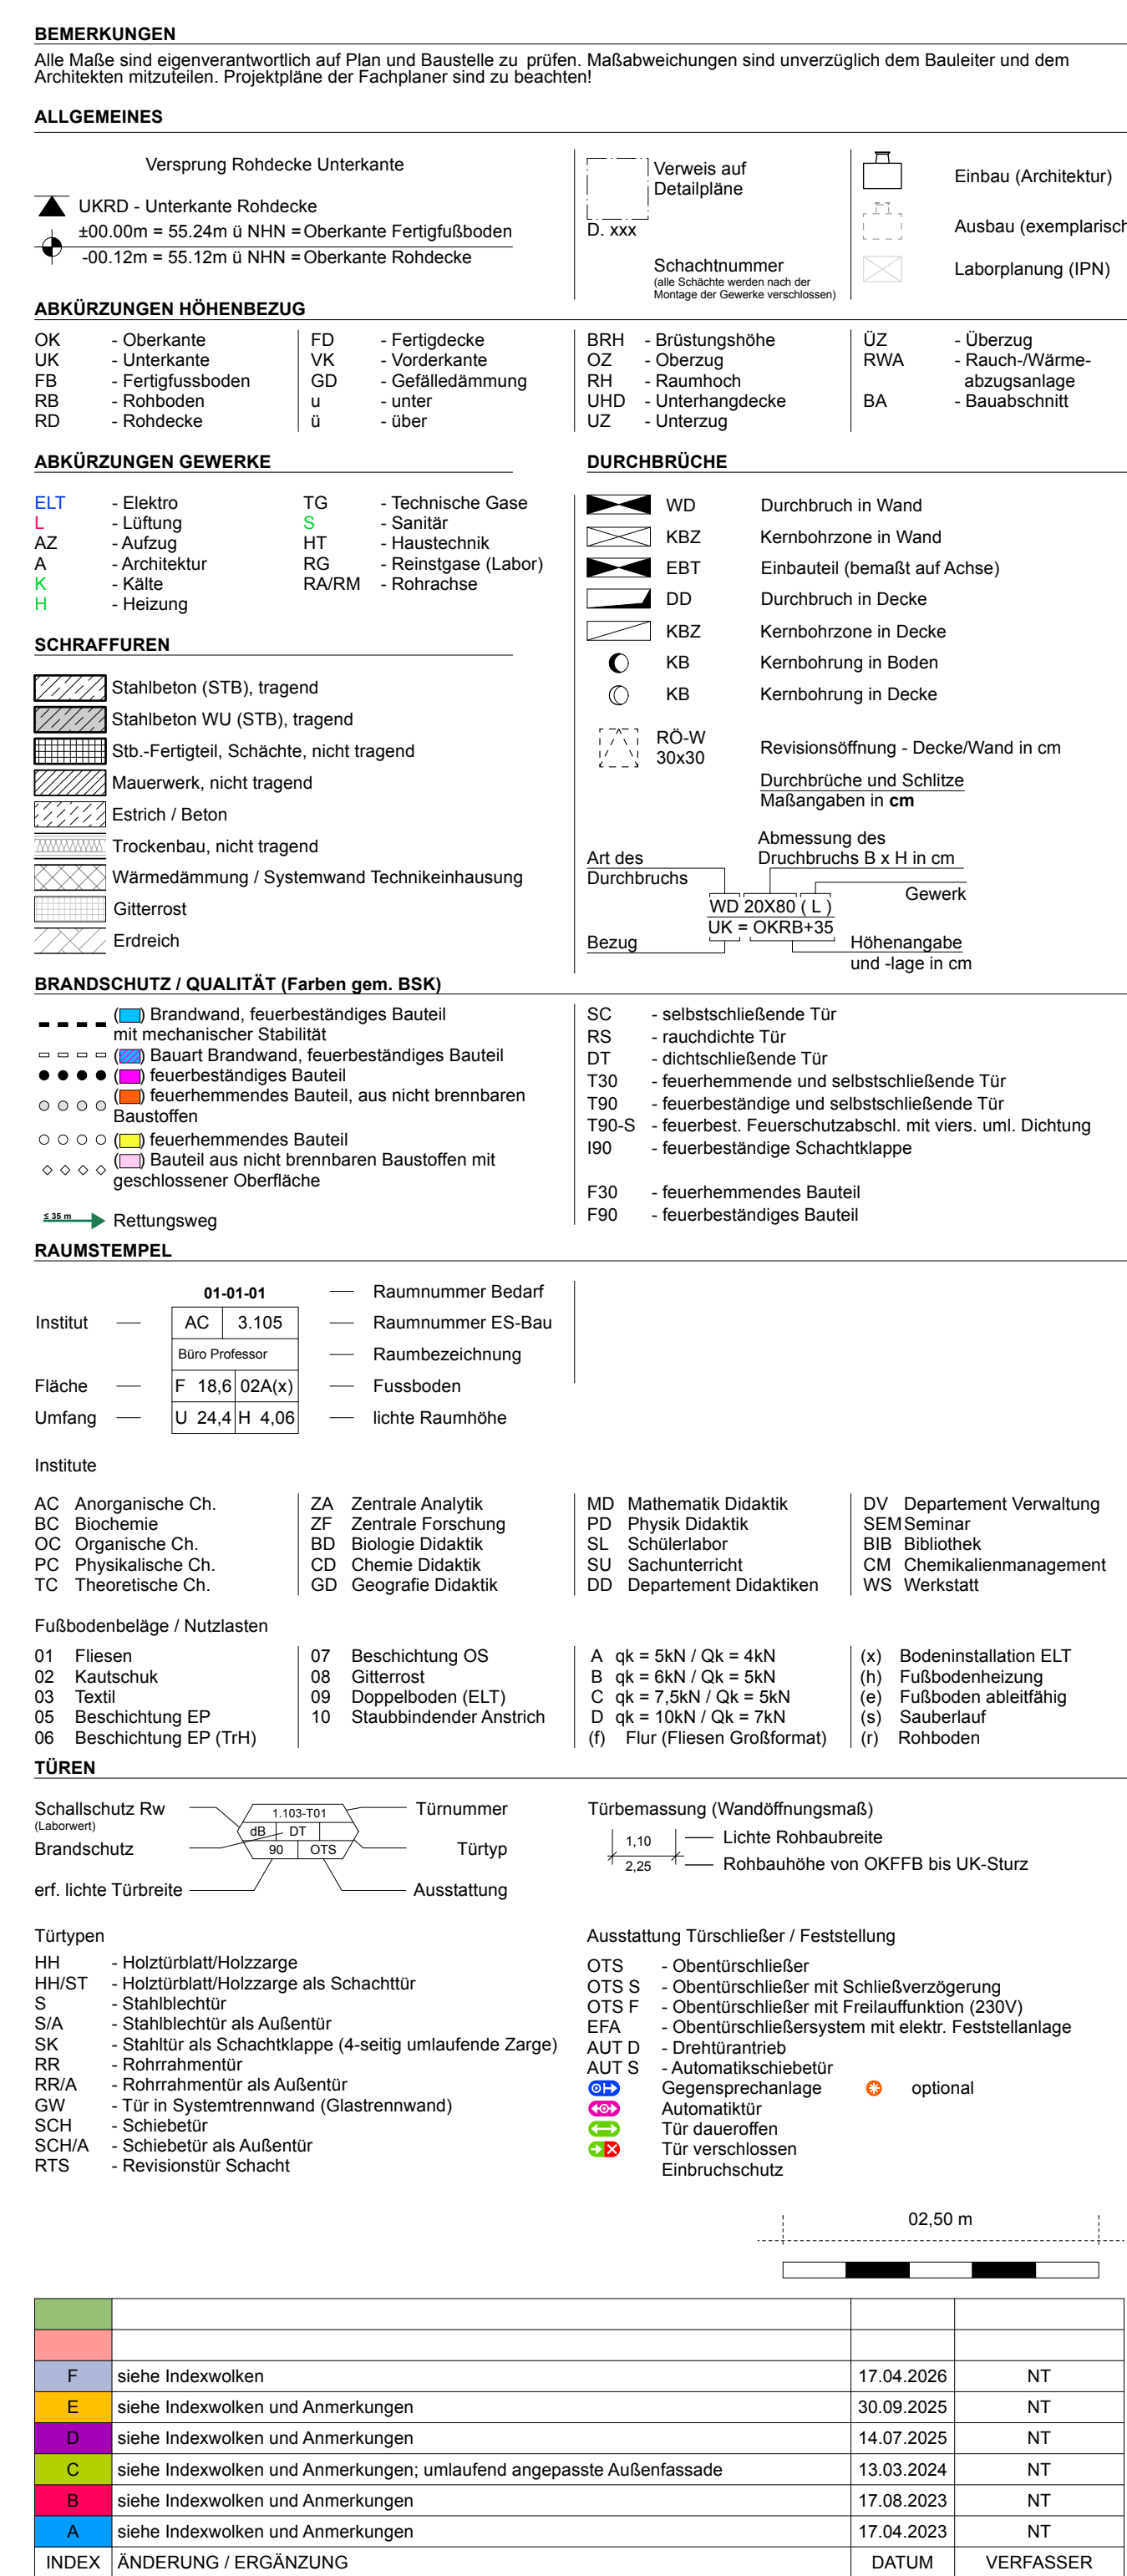


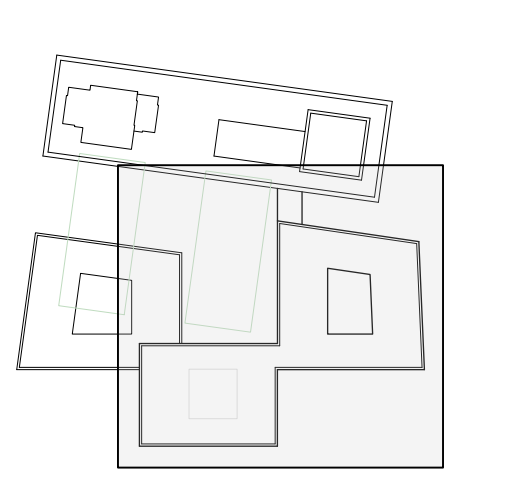

- ANHANG ZUM LEISTUNGSVERZEICHNIS - - KEINE AUSFÜHRUNGSPLANUNG - - NUR ZUR INFORMATION -			
eigene Projekt:		antrag eingelangt:	
Bauher: Universität zu Köln			
Name:		Unterschrift:	
Ort und Datum:		330-23-009-ARC-5-GR-24000-300-OberG 01-01X-F-F	
 Gebäude Null = OKFF EG = 55,24m ü NNH			
AUSFÜHRUNGSPLANUNG			
Gebäude-Nummer: 330		 Universität zu Köln Der Kanzler Dezernat S Albertus Magnus Platz 50923 Köln	
Gebäude: CDK - Neubau des Departments für Chemie und die Didaktiken der Naturwissenschaften der Universität zu Köln			
Ring - Bauteil: -X-			
Anschrift: Universität zu Köln, Albertus-Magnus-Platz, 50923 KÖLN			
Planinhalt Grundriss 1. Obergeschoss		Prüfnummer ARC-5-GR-24000	
Datengipfel V23_CDK_MASTER-DATTEL_vwpg Daten Name			
Gewerk	Architektur	PoliTabzelle Lux_A_29x-100.tbl	Meldator 1.200
-	-	- Plandatum 18.02.2022	- Layer DIN A0
-	-	- Gezeichnet ML	- Inter Vollständig
-	-	-	F 17.04.2026