



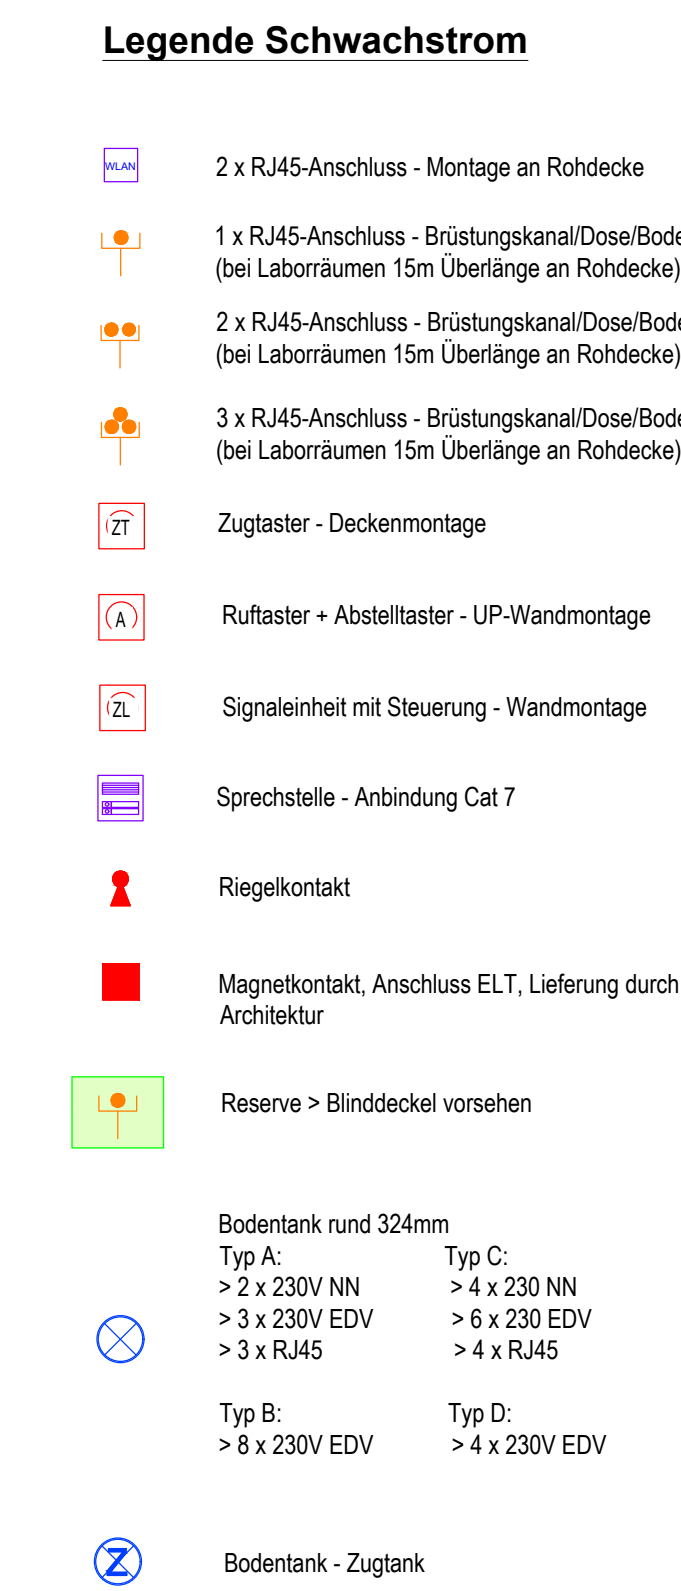

- Dieser Plan gilt nur in Verbindung mit dem letzten gültigen Architektenkollabor
- Bauteile haben insbesondere Schlitze und Durchdringungen in der Bauabgrenzung zu überprüfen!
- Grundrissdaten und vorhandene Schlitze und Durchdringungen in Abstimmung mit den anderen Gewerken zu verwenden!
- Zusätzliche Stämm- und Kombiarchitekturen, Korrekturen und Sonderausführungen sind zwingend mit dem Tragwerksplaner und der örtlichen Baubehörde abzustimmen!
- Die genannten Daten der Deckenabmessungen sind dem Deckenpegelplan des Architekten zu entnehmen!
- Bei Unstimmigkeiten ist die Baubehörde zu informieren!
- Dieser Plan ist kein Ersatz für die Werks- und Montageplanung der ausführenden Firma!
- Pläne sind grundsätzlich gegen das Zulassungsschreiben und bauaufsichtliches Prüfzeugnis herzustellen!

-ANHANG ZUM LEISTUNGSVERZEICHNIS-  
-KEINE AUSFÜHRUNGSPLANUNG-  
-NUR ZUR INFORMATION-

---

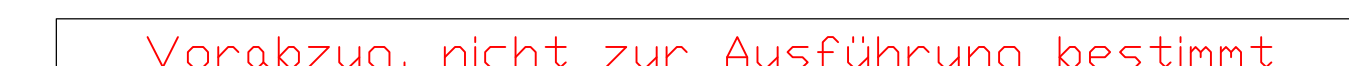

|                                                                           |                 |                          |
|---------------------------------------------------------------------------|-----------------|--------------------------|
| <b>Planbezeichnung/Darstellung</b><br><b>3 Obergeschoss A1 Schwabstr.</b> |                 |                          |
| Datum/Eit:                                                                |                 |                          |
| Daten Name:                                                               |                 |                          |
| 335-23-009-ELT-5-GR 2810-455-Schwabstr.0311-A-P                           |                 |                          |
| Gemark:                                                                   | Plotsatz:       | Maßstab:                 |
| Bf                                                                        | 17.09.25        | 1 : 50                   |
| -                                                                         | gezeichnet von: | Layout:                  |
| -                                                                         | 1920/841        | 1920/841                 |
| -                                                                         | Gezeichnet:     | Kolor und Verkleinerung: |
| -                                                                         | A 17.09.25      | A 17.09.25               |