Legende Deckenplan

🟨	L1 - LED-Einsatz 1500mm (Trägerprofil separat) - Aussparung für Leitungsführung in GK bauseits
🟨	L1 - LED-Einsatz 1500mm (Trägerprofil separat) IP64 - Aussparung für Leitungsführung in GK bauseits
▥	L3 - LED-Einbauleuchte 312,5mm x 312,5mm
⊗	L4 - LED-Einbaudownlight - Einbaumaße 228mm
🟨	L5 - LED-Feuchtraumleuchte 1200mm- Aussparung für Leitungsführung in GK bauseits
🟨	L6 - LED-Anbauleuchte 312,5mm x 312,5mm (Treppenhaus)
▭	L7 - LED-Stripe inkl. Alu-Profil
🟨	L11 - LED-Einbauleuchte Einbaumaß für Einzell/ Randleuchte = 1422x88mm / Zwischenleuchten (bei durchgehenden Bändern) = 1415x88mm
▭	L12 - LED Lichtlinie 1550mm Außenbereich
▭	L13 - LED Lichtlinie 1250mm Außenbereich
🟨	L14 - LED-Anbauleuchte Außenbereich EG 400 x 400mm
▬	L16 - Warnleuchte
▨	Alu-Profil für Leuchte L1 und L2
Ⅲ	Sicherheitsleuchte LED - sym Einbau - Lochmaß 68mm
Ⅲ	Sicherheitsleuchte LED - sym Anbau (Montage an Rohdecke/Kabeltrasse) - Größe 135mm x 38mm
⧗	Piktogram LED Anbau/Einbau/Pendel - Aussparung in GK = 327mm x 75mm bauseits Bei Bereichen mit AHD als Einbau. Bei Bereichen ohne AHD als Wandanbau (Labore/Lager, etc). Besonderheit SG: Im Bereich der E30-Decke als Anbau.
⋯	Leuchte über Umschaltweiche
⊠	Sicherheitsleuchte LED - Anbau 770lm für höhere Ausleuchtung - Länge = 340mm
Ⅰ	Sicherheitsleuchte LED - asym Einbau - Lochmaß 68mm
Ⅰ	Sicherheitsleuchte LED - asym Anbau (Montage an Rohdecke/Kabeltrasse)
⊗	Sicherheitsleuchte LED - Anbau IP 65 für Außenbereich
⚙	KNX-Präsenzmelder (tageslichtabhängig) - Aussparung GK = 45mm bauseits
☼	KNX-Bewegungssensor - Aussparung GK = 45mm
🔔	Signalsockel weiß + Blinddeckel - 144mm (Aussparung in GK 20mm beiseits für Leitung)
🔔	Signalsockel weiß + Mehrkriterienmelder - 144mm (Aussparung in GK 20mm beiseits für Leitung)
☒	Meldersockel + Mehrkriterienmelder - 144mm (Aussparung in GK 20mm beiseits für Leitung)
☒	Meldersockel + Mehrkriterienmelder (in AHD) = Reviöffnung min. 50 x 50cm erfoderlich
◇	Anbauleitsprecher A+B 2x6W - Abmessungen = 265mm x 165mm x 88mm
▽	Anbauleitsprecher 1x6W - Abmessungen = 265mm x 165mm x 88mm
◎	Einbauleitsprecher A+B 2x6W - Aussparung GK 145mm bauseits / Abdeckung = 167mm
◯	Einbauleitsprecher 1x6W - Aussparung GK 145mm bauseits / Abdeckung = 167mm
WLAN	2 x RJ45-Anschluss - Montage an Rohdecke in AP

Anmerkung:

- Dieser Plan gilt nur in Verbindung mit dem letztgültigen Architektenplan!
- Baulichkeiten insbesondere Schlitze und Durchbrüche sind vor Baubeginn zu überprüfen!
- Grundsätzlich sind vorhandene Schlitze und Durchbrüche in Abstimmung mit den anderen Gewerken zu verwenden!
- Zusätzliche Stemm- und Kernbohrarbeiten, Konstuktionen und Sonderaufhängungen sind zwingend mit dem Tragwerksplaner und der örtlichen Bauleitung abzustimmen!
- Die genauen Lagen von Deckeneinbauten sind dem Deckenspiegelplan des Architekten zu entnehmen!
- Bei Unstimmigkeiten ist die Bauleitung zu informieren!
- Dieser Plan ist kein Ersatz für die Werks- und Montageplanung der ausführenden Firma!
- Brandschotte sind grundsätzlich gemäß Zulassungsbescheid und bauaufsichtlichem Prüfzeugnis herzustellen!

Index	Datum	Änderung	gez./gepr.
A	17.09.25	Abgabe LP5	
1	30.10.23	Deckenspiegel	

-ANHANG ZUM LEISTUNGSVERZEICHNIS-
-KEINE AUSFÜHRUNGSPLANUNG-
-NUR ZUR INFORMATION-

eigene Projektnr.: 2016 2 603
zur freien Verfügung:

Bauherr
Universität zu Köln
Ort und Datum: ....
Unterschrift: ....

330-23-009-ELT-5-GR-26200-440-Deckenplan-0312-A-P

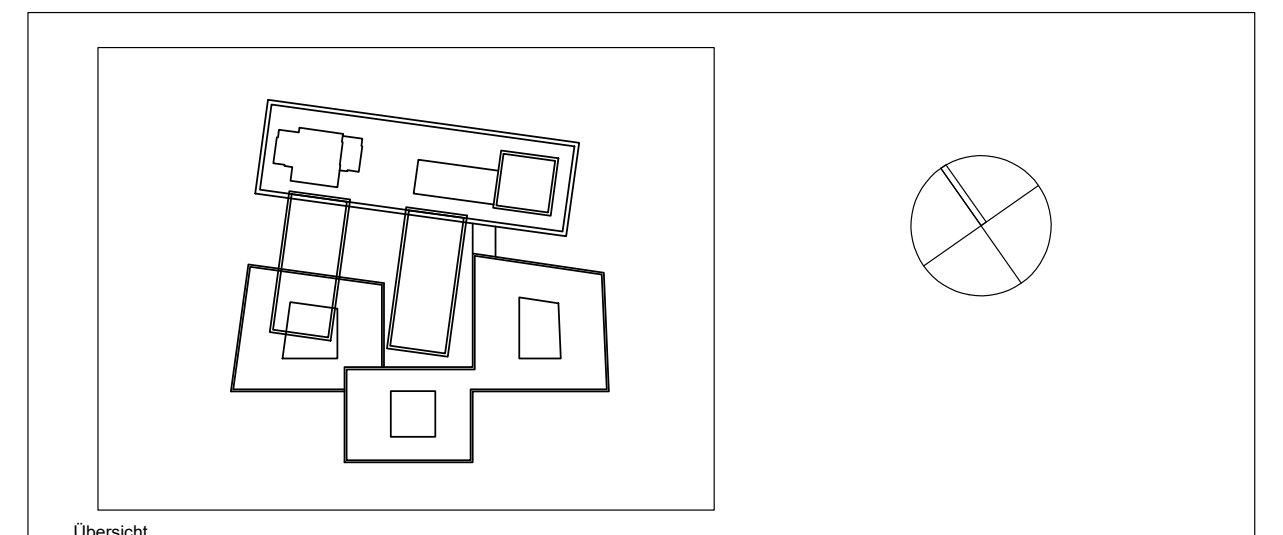
Übersicht

Vorabzug, nicht zur Ausführung bestimmt

Gebäude-Nummer:
330
Gebäude: CDK - Neubau des Departments für Chemie und die Didaktiken der Naturwissenschaften der Universität zu Köln
Bauteil:
Anschrift: Universität zu Köln, Albertus-Magnus-Platz,50923 KÖLN

Universität zu Köln
Der Kanzler
Dezernat
Albertus-Magnus-Platz
50923 Köln

Planbezeichnung/Darstellung
3.Obergeschoss BT1, Teil 2

Dateipfad:
Datei Name: 330-23-009-ELT-5-GR-26200-440-Deckenplan-0312-A-P

Gewerk Elt	Plotdatum: 17.09.25	Maßstab: 1 : 50
XRefname: - - - -	geprüft von:	Layout 1920x841
	Gezeichnet:	Index und Indexdatum: A 17.09.25