Legende Schwachstrom

WLAN	2 x RJ45-Anschluss - Montage an Rohdecke
●	1 x RJ45-Anschluss - Brüstungskanal/Dose/Bodentank (bei Laborräumen 15m Überlänge an Rohdecke)
●●	2 x RJ45-Anschluss - Brüstungskanal/Dose/Bodentank (bei Laborräumen 15m Überlänge an Rohdecke)
●●●	3 x RJ45-Anschluss - Brüstungskanal/Dose/Bodentank (bei Laborräumen 15m Überlänge an Rohdecke)
ZT	Zugtaster - Deckenmontage
A	Ruftaster + Abstelltaster - UP-Wandmontage
ZL	Signaleinheit mit Steuerung - Wandmontage
▤	Sprechstelle - Anbindung Cat 7
▲	Riegelkontakt
■	Magnetkontakt, Anschluss ELT, Lieferung durch Architektur
🟩	Reserve > Blinddeckel vorsehen
⊗	Bodentank rund 324mm Typ A: > 2 x 230V NN > 3 x 230V EDV > 3 x RJ45 Typ C: > 4 x 230 NN > 6 x 230 EDV > 4 x RJ45 Typ B: > 8 x 230V EDV Typ D: > 4 x 230V EDV
Z	Bodentank - Zugtank

Anmerkung:

- Dieser Plan gilt nur in Verbindung mit dem letztgültigen Architektenplan!
- Baulichkeiten insbesondere Schlitze und Durchbrüche sind vor Baubeginn zu überprüfen!
- Grundsätzlich sind vorhandene Schlitze und Durchbrüche in Abstimmung mit den anderen Gewerken zu verwenden!
- Zusätzliche Stemm- und Kernbohrarbeiten, Konstuktionen und Sonderaufhängungen sind zwingend mit dem Tragwerksplaner und der örtlichen Bauleitung abzustimmen!
- Die genauen Lagen von Deckeneinbauten sind dem Deckenspiegelplan des Architekten zu entnehmen!
- Bei Unstimmigkeiten ist die Bauleitung zu informieren!
- Dieser Plan ist kein Ersatz für die Werks- und Montageplanung der ausführenden Firma!
- Brandschotte sind grundsätzlich gemäß Zulassungsbescheid und bauaufsichtlichem Prüfzeugnis herzustellen!

Index	Datum	Änderung	gez./gepr.
A	17.09.25	Abgabe LP5	

-ANHANG ZUM LEISTUNGSVERZEICHNIS-
-KEINE AUSFÜHRUNGSPLANUNG-
-NUR ZUR INFORMATION-

eigene Projektnr.: 2016 2 603
zur freien Verfügung:

Bauherr
Universität zu Köln
Ort und Datum: ....
Unterschrift: ....

330-23-009-ELT-5-GR-26200-450-Schwachstrom-0312-A-P

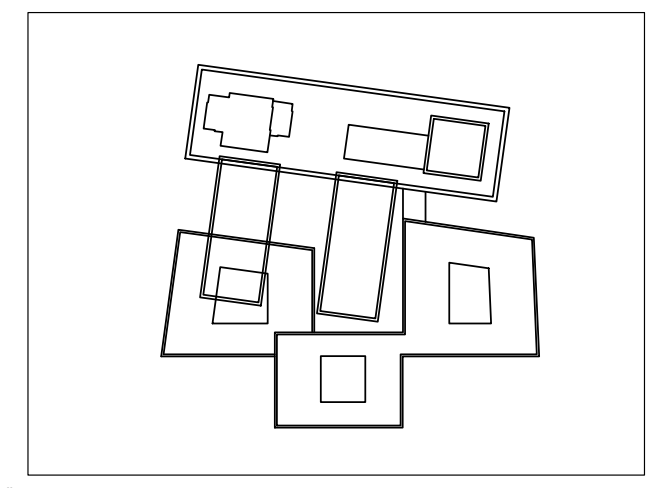
Übersicht

Vorabzug, nicht zur Ausführung bestimmt

Gebäude-Nummer:
330
Gebäude: CDK - Neubau des Departments für Chemie und die Didaktiken der Naturwissenschaften der Universität zu Köln
Bauteil:
Anschrift: Universität zu Köln, Albertus-Magnus-Platz,50923 KÖLN

Universität zu Köln
Der Kanzler
Dezernat
Albertus-Magnus-Platz
50923 Köln

Planbezeichnung/Darstellung
3.Obergeschoss A2 Schwachstrom

Dateipfad:
Datei Name: 330-23-009-ELT-5-GR-26200-450-Schwachstrom-0312-A-P

Gewerk Elt	Plotdatum: 17.09.25	Maßstab: 1 : 50
XRefname: - - - -	geprüft von:	Layout 1920x841
	Gezeichnet:	Index und Indexdatum: A 17.09.25