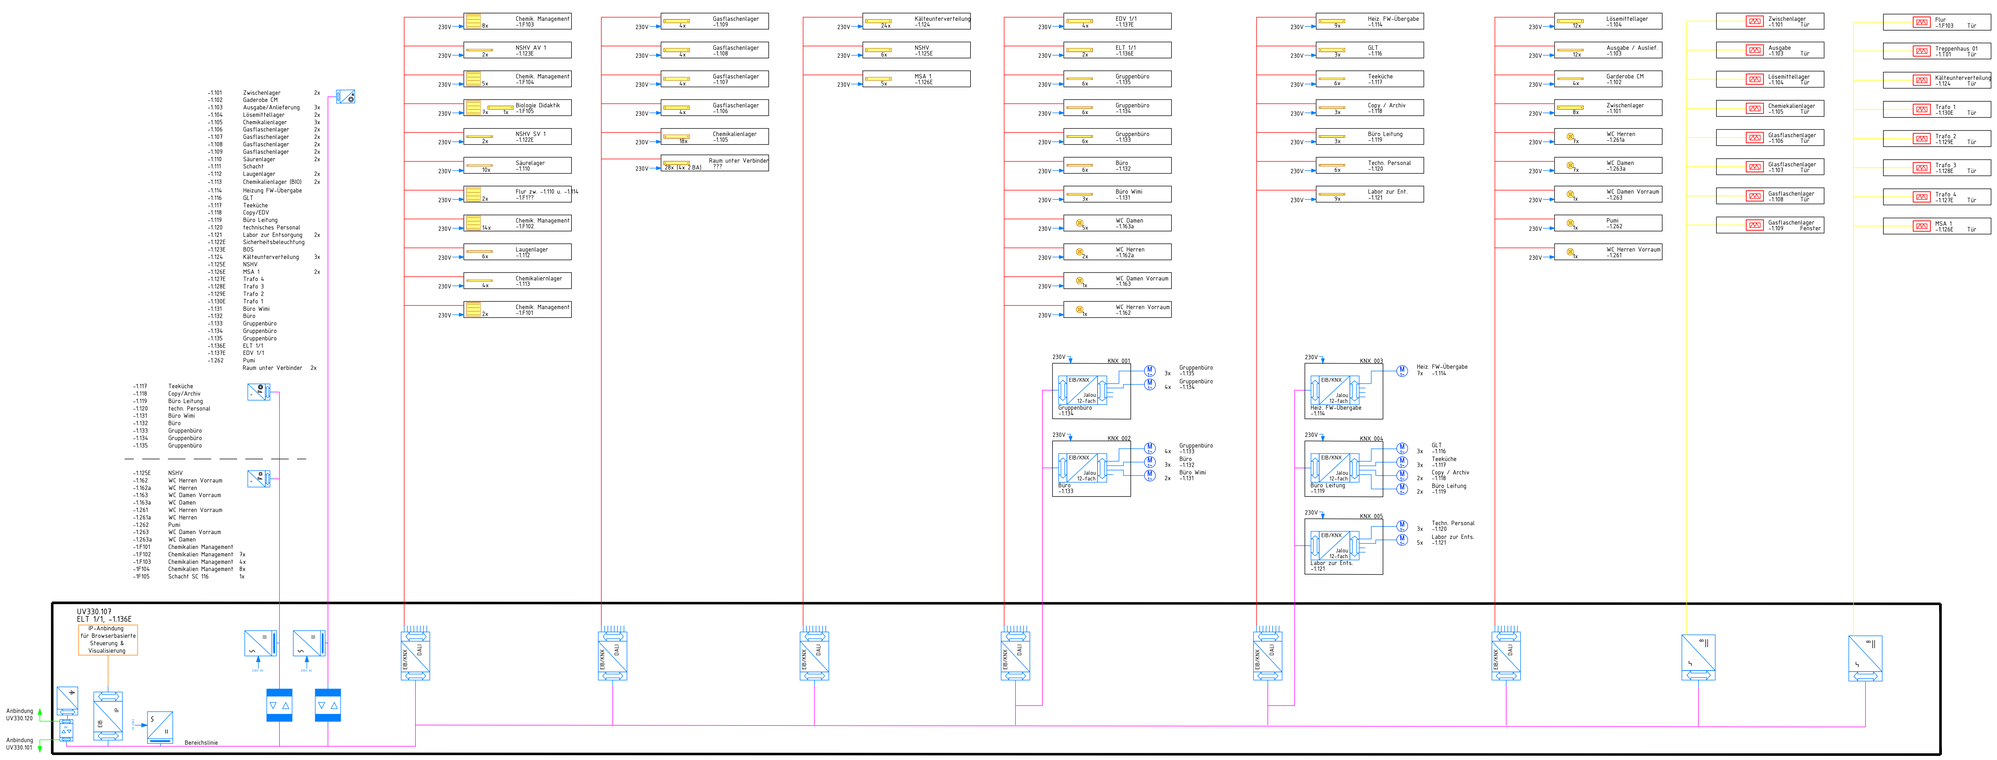


Starkstrominstallation

Elektromotor Sonnenschutz
(als Einzelzuleitung zu jedem Motor)

Elektromotor Verdunkleung
(als Einzelzuleitung zu jedem Motor)

Gewerk Fassade:
Anschlusskabel mit 3m Kabelpeitsche.
Gewerk Fassade zieht das Anschlusskabel durch die Fassadenöffnung und wickelt es innenseitig auf. Gewerk ELT übernimmt die Leitung und führt die innenseitige Endverlegung + Anschluss durch. Ebenso verschließt Gewerk ELT die Fassadendurchdringung.

KNX

- KNX Linien-Bereichskoppler
- Wetterzentrale KNX
- DALI / KNX Gateway
- KNX - Spannungsversorgung
- KNX Präsenzmelder
- KNX Präsenzmelder - Tageslicht gesteuert
- KNX Überspannungsschutz
- KNX Bedienpanel
- KNX Taster für Jalousien
- KNX IP-Schnittstelle
- KNX Binäreingabegerät
- KNX 4-fach Binäreingabegerät, Potentialfrei
- KNX 8-fach Binäreingabegerät, Potentialfrei
- KNX Schaltaktor 4-fach
- Magnetkontakt
- KNX Taster 4-fach
- KNX Taster 8-fach
- KNX Linienkoppler
- Hauptlinie KNX EIB H-(ST)-H 2x2x0,8
- Buslinie KNX EIB H-(ST)-H 2x2x0,8
- NHXMH-J 3x2,5 230V AC
- DALI-Bus Leitung 5x1,5mm² (halogenfrei)
- Fernmeldeleitung J-H(St)H 2x2x0,8mm

Index	Datum	Änderung	gez./gepr.
A	06.08.25	Abgabe LPS	
B	05.06.26	Anpassungen aus Besprechung	

-ANHANG ZUM LEISTUNGSVERZEICHNIS-
-KEINE AUSFÜHRUNGSPLANUNG-
-NUR ZUR INFORMATION-

eigene Projektnr.:

Bauherr
Universität zu Köln
Ort und Datum: Unterschrift:

330-23-009-ELT-5-SC-62011-450-KNXSGBTA-SG11-B-P

Übersicht

Vorabzug, nicht zur Ausführung bestimmt

Gebäude-Nummer:
330
Gebäude: CDK - Neubau des Departments für Chemie und die Didaktiken der Naturwissenschaften der Universität zu Köln
Bauteil: 1
Anschrift: Universität zu Köln, Albertus-Magnus-Platz,50923 KÖLN

Planbezeichnung/Darstellung
Schema
KNX, Bauteil A1, Sockelgeschoss

Dateipfad:
Datei Name: 330-23-009-ELT-5-SC-62011-450-KNXSGBTA-SG11-B-P

Gewerk	Plotdatum:	Maßstab:
Starkstrom		
Xrefname: - - -	geprüft von:	Layout 1189/841
	Gezeichnet:	Index und Indexdatum: