


3

Schrank 3 Standort: -1.17/8E 42HE	Patchfeld 01 - 24 LC-Duplex	Patchfeld 02 - Cat 3	Patchfeld 03 - Cat 6a	Patchfeld 04	Patchfeld 05	Cat. 6a	24 Ports	Belegt: 18 Ports	Frei: 6 Ports	SG-A-3-05-....	Patchfeld 06	Patchfeld 07	Cat. 6a	24 Ports	Belegt: 11 Ports	Frei: 13 Ports	SG-A-3-07-....	Patchfeld 08	Patchfeld 09	Patchfeld 10	Patchfeld 11	Patchfeld 12	Patchfeld 13	Patchfeld 14	Patchfeld 15	Patchfeld 16	Patchfeld 17	Patchfeld 18	Patchfeld 19	Patchfeld 20	Patchfeld 21	Patchfeld 22	Patchfeld 23	Patchfeld 24	Patchfeld 25	Patchfeld 26	Patchfeld 27	Patchfeld 28	Patchfeld 29	Patchfeld 30	Patchfeld 31	Patchfeld 32	Patchfeld 33	Patchfeld 34	Patchfeld 35	Patchfeld 36	Patchfeld 37	Patchfeld 38	Patchfeld 39	Patchfeld 40	Patchfeld 41	Patchfeld 42
---	-----------------------------	----------------------	-----------------------	--------------	--------------	---------	----------	------------------	---------------	----------------	--------------	--------------	---------	----------	------------------	----------------	----------------	--------------	--------------	

2x12 Singlemode EB9125µm
(vom Hörsaalgebäude 322, ca.
400m Anschlusspunkt)

2 x FILS B16 aus lokalen
Verteiler

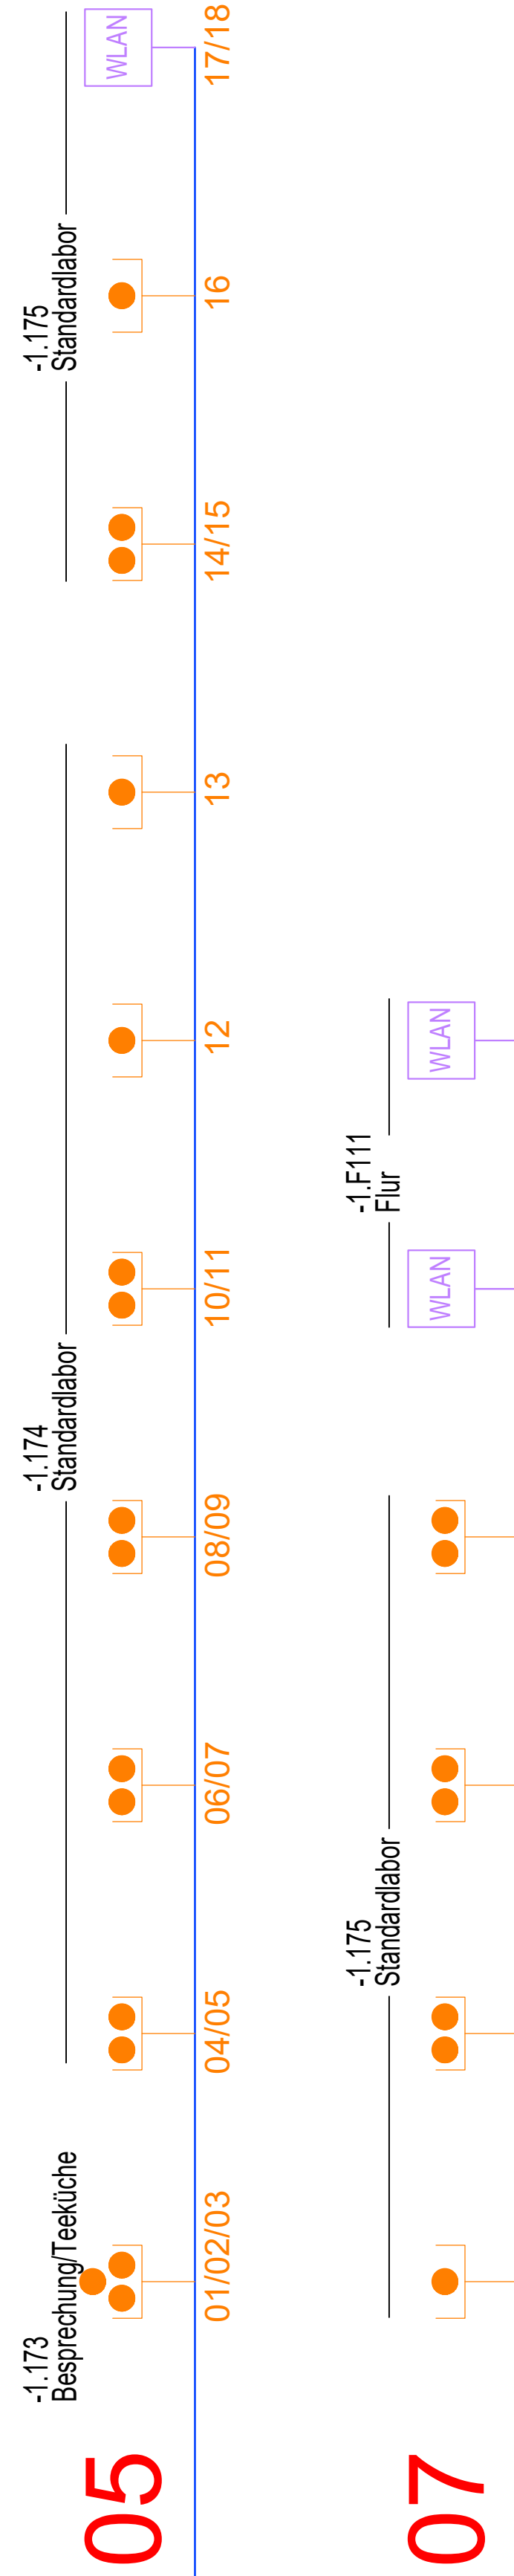

Legende

- 2x RJ45-Anschluss
- 1x RJ45-Anschluss
- 1x RJ45-Anschluss, Sprechstelle
- 2x RJ45-Anschluss
- 3x RJ45-Anschluss
- 3x RJ45-Anschluss in Bodentank Typ A
- 3x RJ45-Anschluss in Bodentank Typ C

Index	Datum	Änderung	gez./gepr.
A	11.10.2025	Abgabe LPS	
B	06.12.2025	Keine inhaltlichen Änderungen, nur neue Plannummer	

-ANHANG ZUM LEISTUNGSVERZEICHNIS-
-KEINE AUSFÜHRUNGSPLANUNG-
-NUR ZUR INFORMATION-

eigene Projekte eigene Vorzüge

Bauherr

Universität zu Köln

Ort und Datum: Unterschrift:

330-23-009-ELT-5-SC-62012-450-EDVSGBTA3-SG12-B-P

Übersicht

Vorabzug, nicht zur Ausführung bestimmt

Gebäude-Nummer:
330

Gebäude: CDK - Neubau des Departments für Chemie und die Didaktiken der Naturwissenschaften der Universität zu Köln

Bauzeit: 1

Anwahrh: Universität zu Köln, Albertus-Magnus-Platz, 50923 KÖLN

Planbezeichnung/Darstellung

EDV-Schemata SG Bauteil A Schrank 3

Darstellung

Datum Name:
330-23-009-ELT-5-SC-62012-450-EDVSGBTA3-SG12-B-P

Gepruft:
TGA Elektro

gepruft von:
04.06.26

Mediastab:

...:
Gedruckt:

...:
04.06.26