
# Musterplan 1a

**in Anlehnung an Regelplan CII/2**

**Arbeitsstelle von kürzerer Dauer mit fahrbarer Absperrtafel**

**(nur bei Tageslicht)**

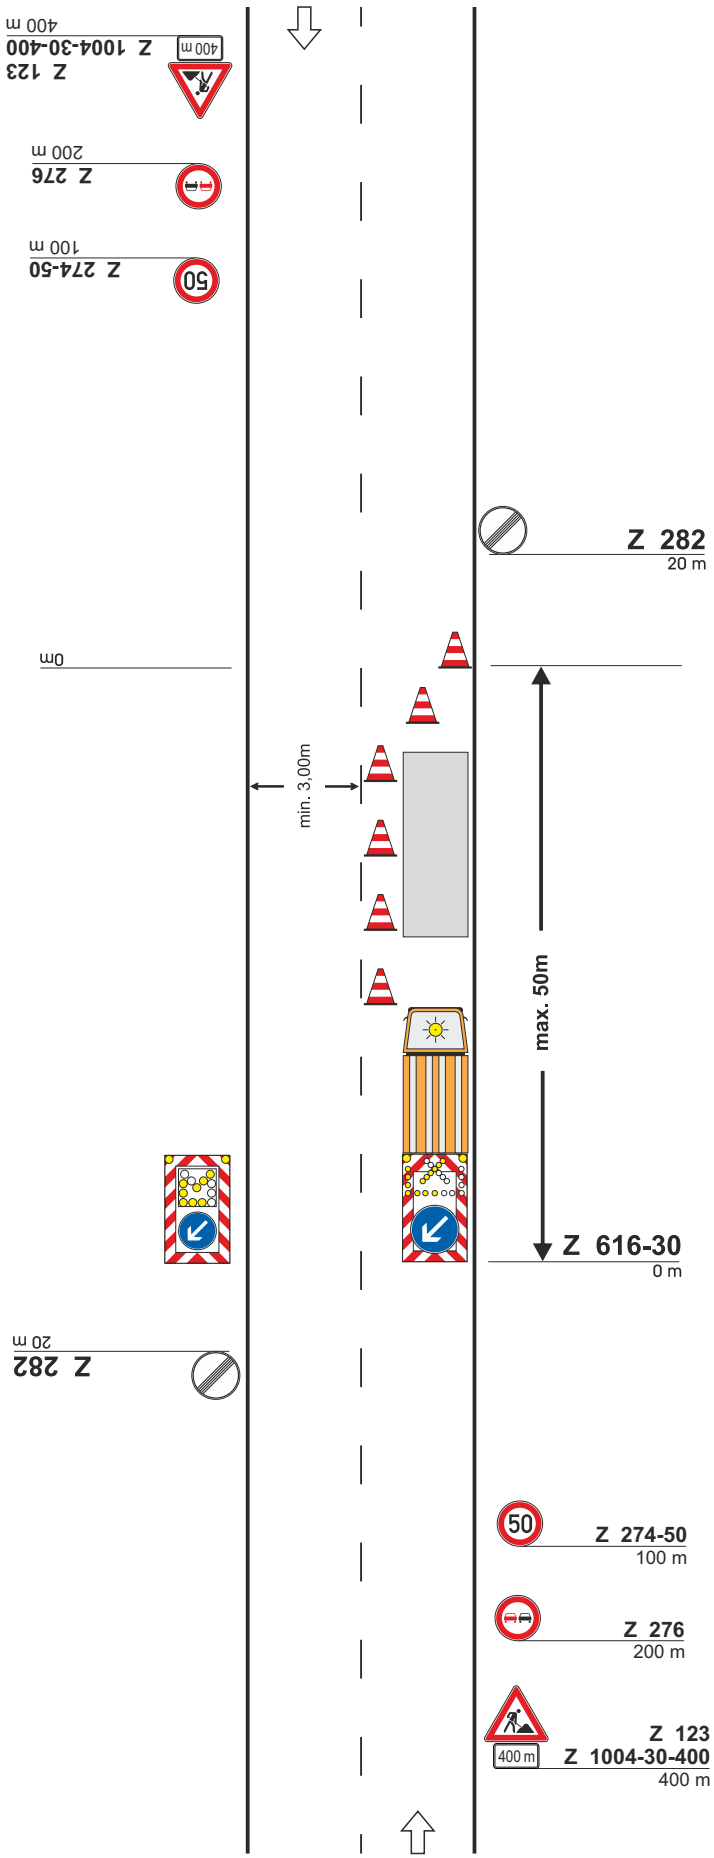


**Querabsperrung**
durch min. 3 Leitkegel
(Höhe min. 0,5 m)
Abstand quer max. 0,6 m
Verziehungsmaß 1: 3

**Längsabsperrung**
durch Leitkegel
(Höhe min. 0,5 m)
Abstand längs max. 12 m

**Querabsperrung**
durch fahrbare Absperrtafel

**Vorbeschilderung nur bei weniger als 200 m Sichtweite auf die fahrbare Absperrtafel.**

Maße in Metern

02.2022

Straßen.NRW
Landesbetrieb Straßenbau Nordrhein-Westfalen