


GRUNDRISS ERDGESCHOSS

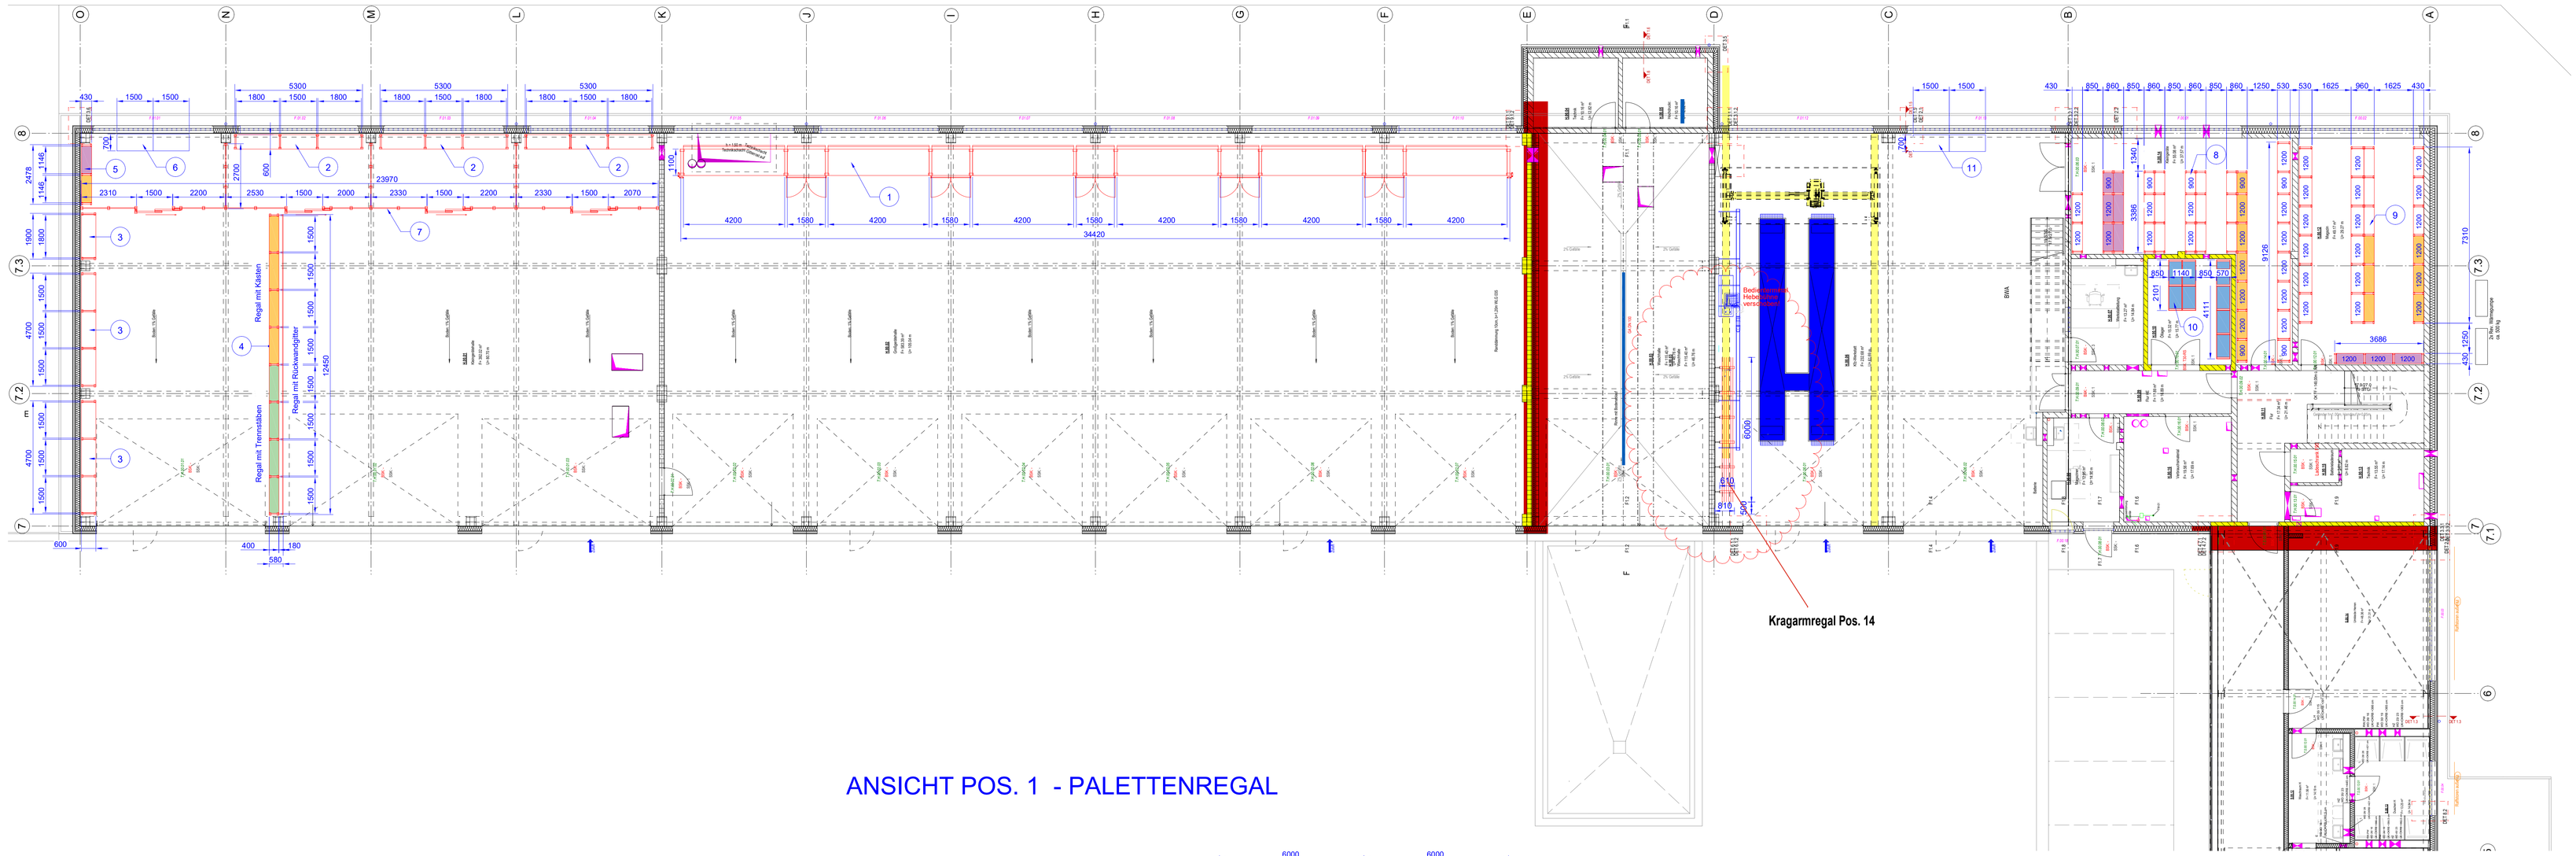

ANSICHT POS. 1 - PALETTENREGAL

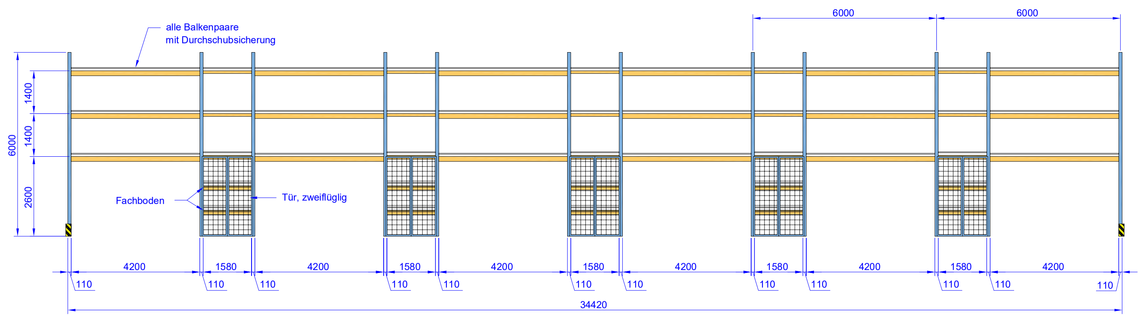

ANSICHT POS. 7 - GITTERTRENNWAND

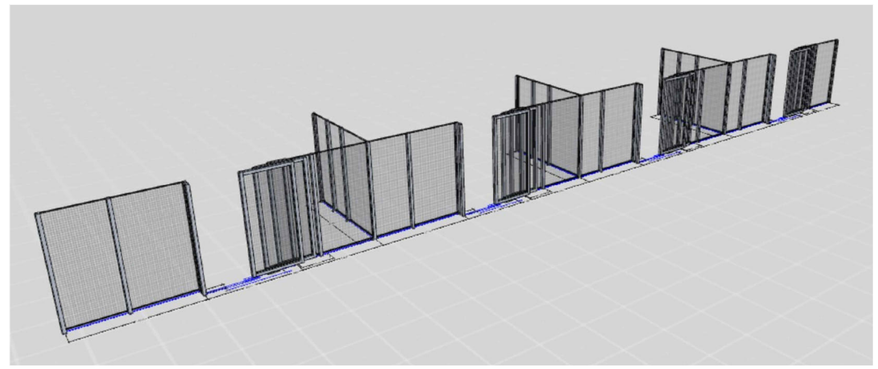

a	21.10.2026	Jagusch/Rehr	Ergänzung eines Kragarmregals im Raum H.00.06 Kfz-Werkstatt.
Änd.	Datum	Name	Benennung

Truckplan GmbH
Werkstattkonzepte

Projekt: **Neubau Straßenmeisterei - Weilerswist**


Maßstab		Datum	Name	Zeichnung Nr.:
1:100	Gez.:	06.10.2026	Rehr	
Format	Gepr.:	06.10.2026	Jagusch	WR_EG-082 Index: a
841 / 1189				

Bezeichnung: Regalsysteme Lagerplanung
Grundriss EG

Diese Zeichnung darf ohne unsere Genehmigung weder Vervielfältigt, übertragen oder überarbeitet werden.
Sie ist Dritten nicht zugänglich zu machen. -Zuwiderhandlungen werden nach § 1,17,18 UWG verfolgt.-

H/B = 841 / 1189 (1.00m²) Allplan 2024

GRUNDRISS OBERGESCHOSS

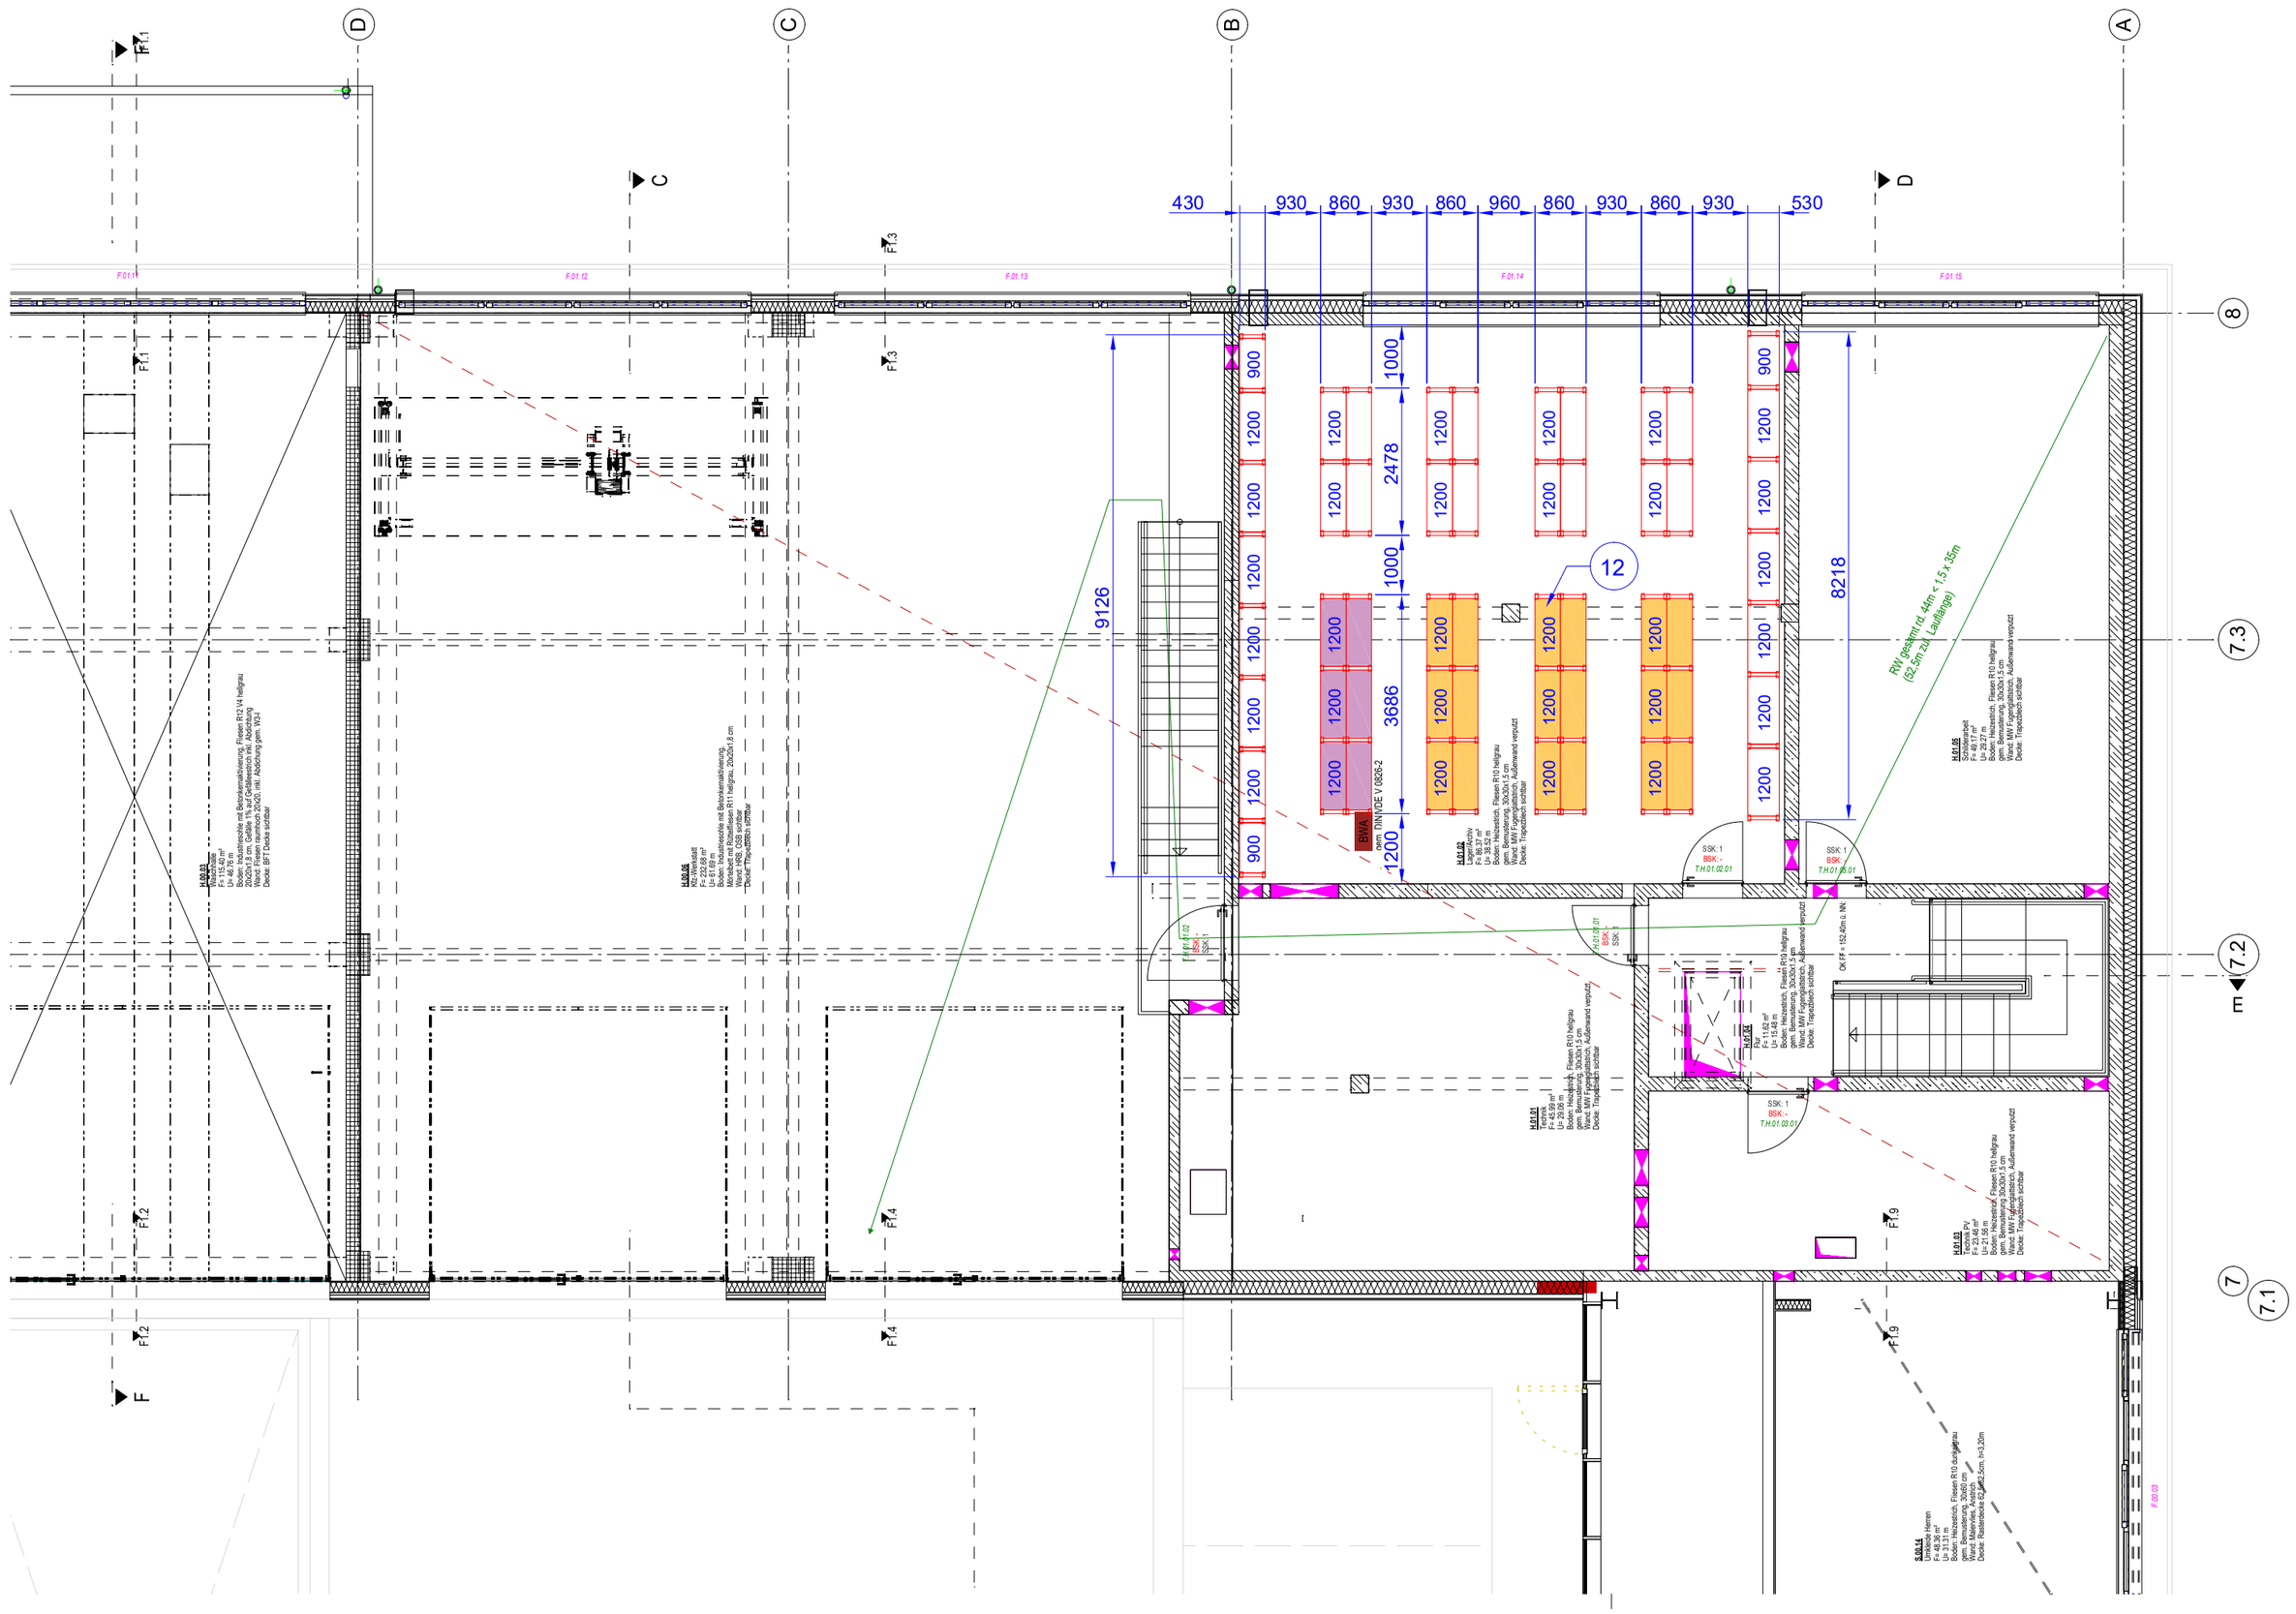

a	16.10.2026	Jagusch/Rehr	Regale aus Raum H.01.01 Pos. 13 entfernt.
Änd.	Datum	Name	Benennung

Truckplan GmbH
Werkstattkonzepte

Projekt: **Neubau Straßenmeisterei - Weilerswist**

Maßstab 1:100		Datum	Name
	Gez.:	06.10.2026	Rehr
Format 420 / 594	Gepr.:	06.10.2026	Jagusch

Zeichnung Nr.: WR_OG-182 Index: a

Bezeichnung : Regalsysteme Lagerplanung
Grundriss OG

Diese Zeichnung darf ohne unsere Genehmigung weder Vervielfältigt, übertragen oder überarbeitet werden.
Sie ist Dritten nicht zugänglich zu machen. -Zuwiderhandlungen werden nach § 1,17,18 UWG verfolgt.-