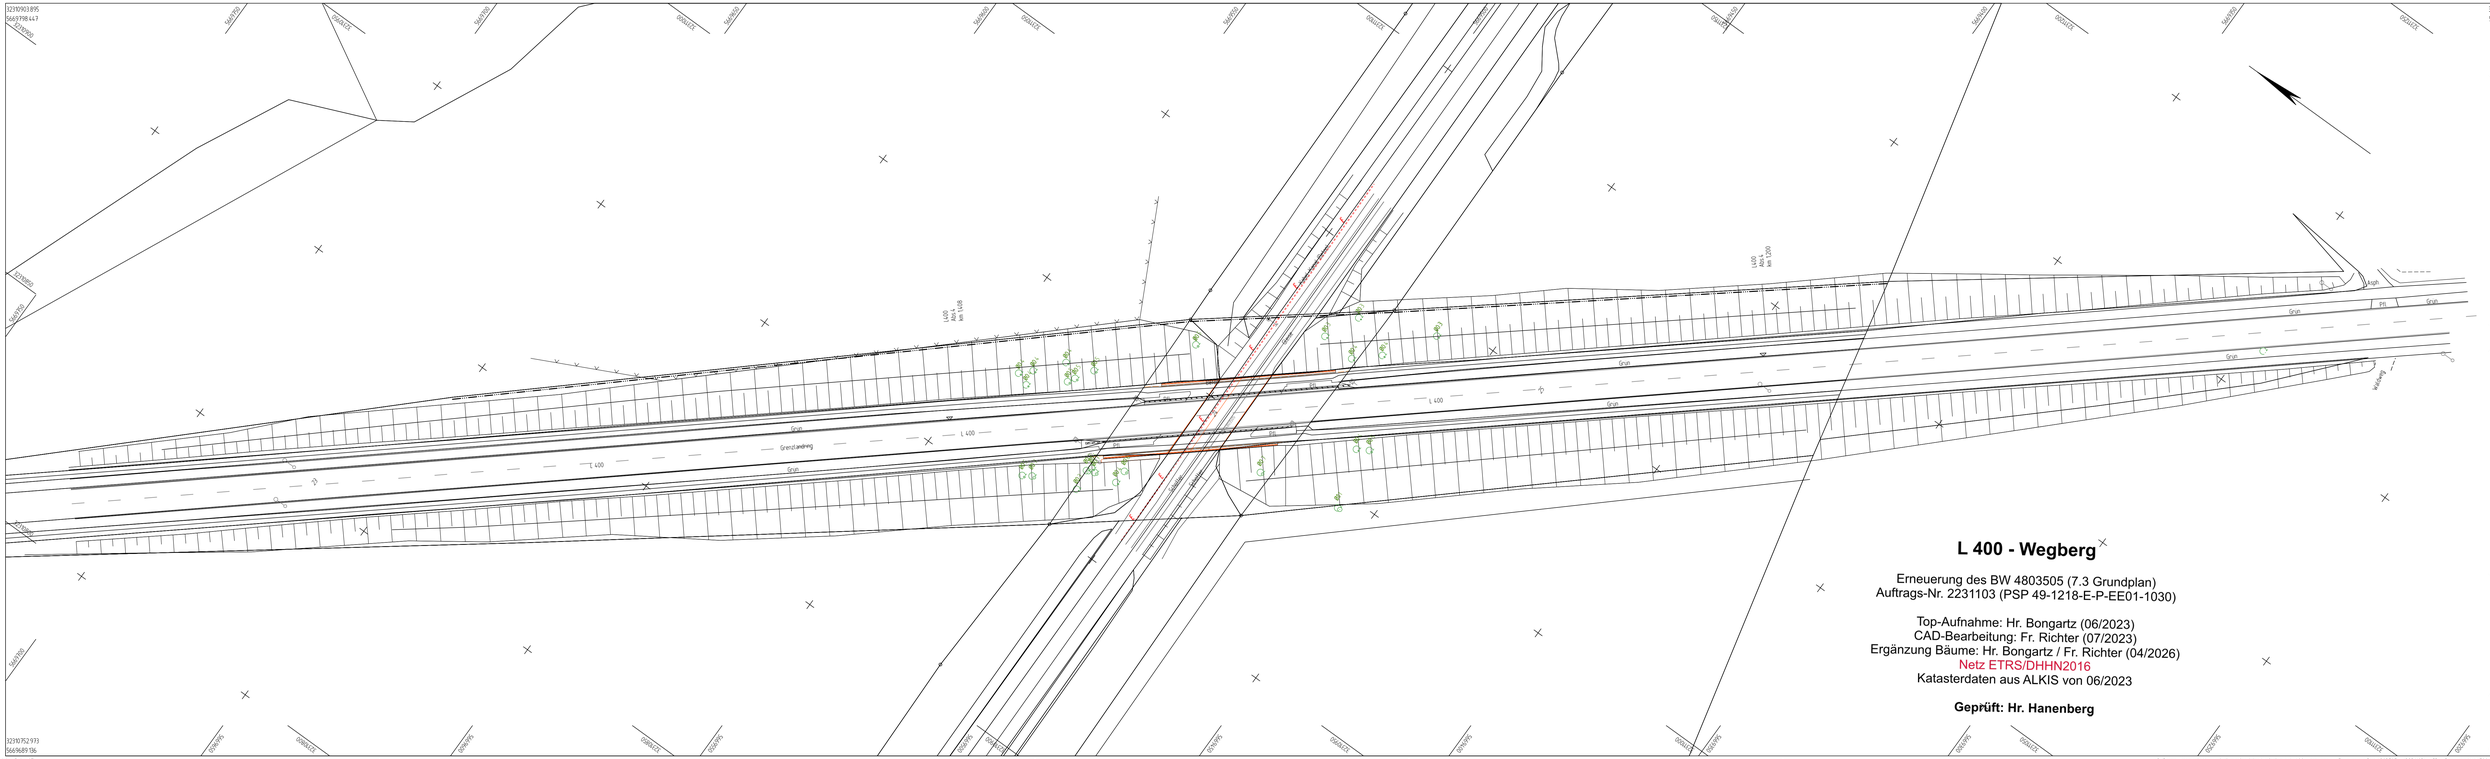


L 400 - Wegberg

Erneuerung des BW 4803505 (7.3 Grundplan)
Auftrags-Nr. 2231103 (PSP 49-1218-E-P-EE01-1030)

Top-Aufnahme: Hr. Bongartz (06/2023)
CAD-Bearbeitung: Fr. Richter (07/2023)
Ergänzung Bäume: Hr. Bongartz / Fr. Richter (04/2026)
Netz ETRS/DHHN2016
Katasterdaten aus ALKIS von 06/2023

Geprüft: Hr. Hanenberg