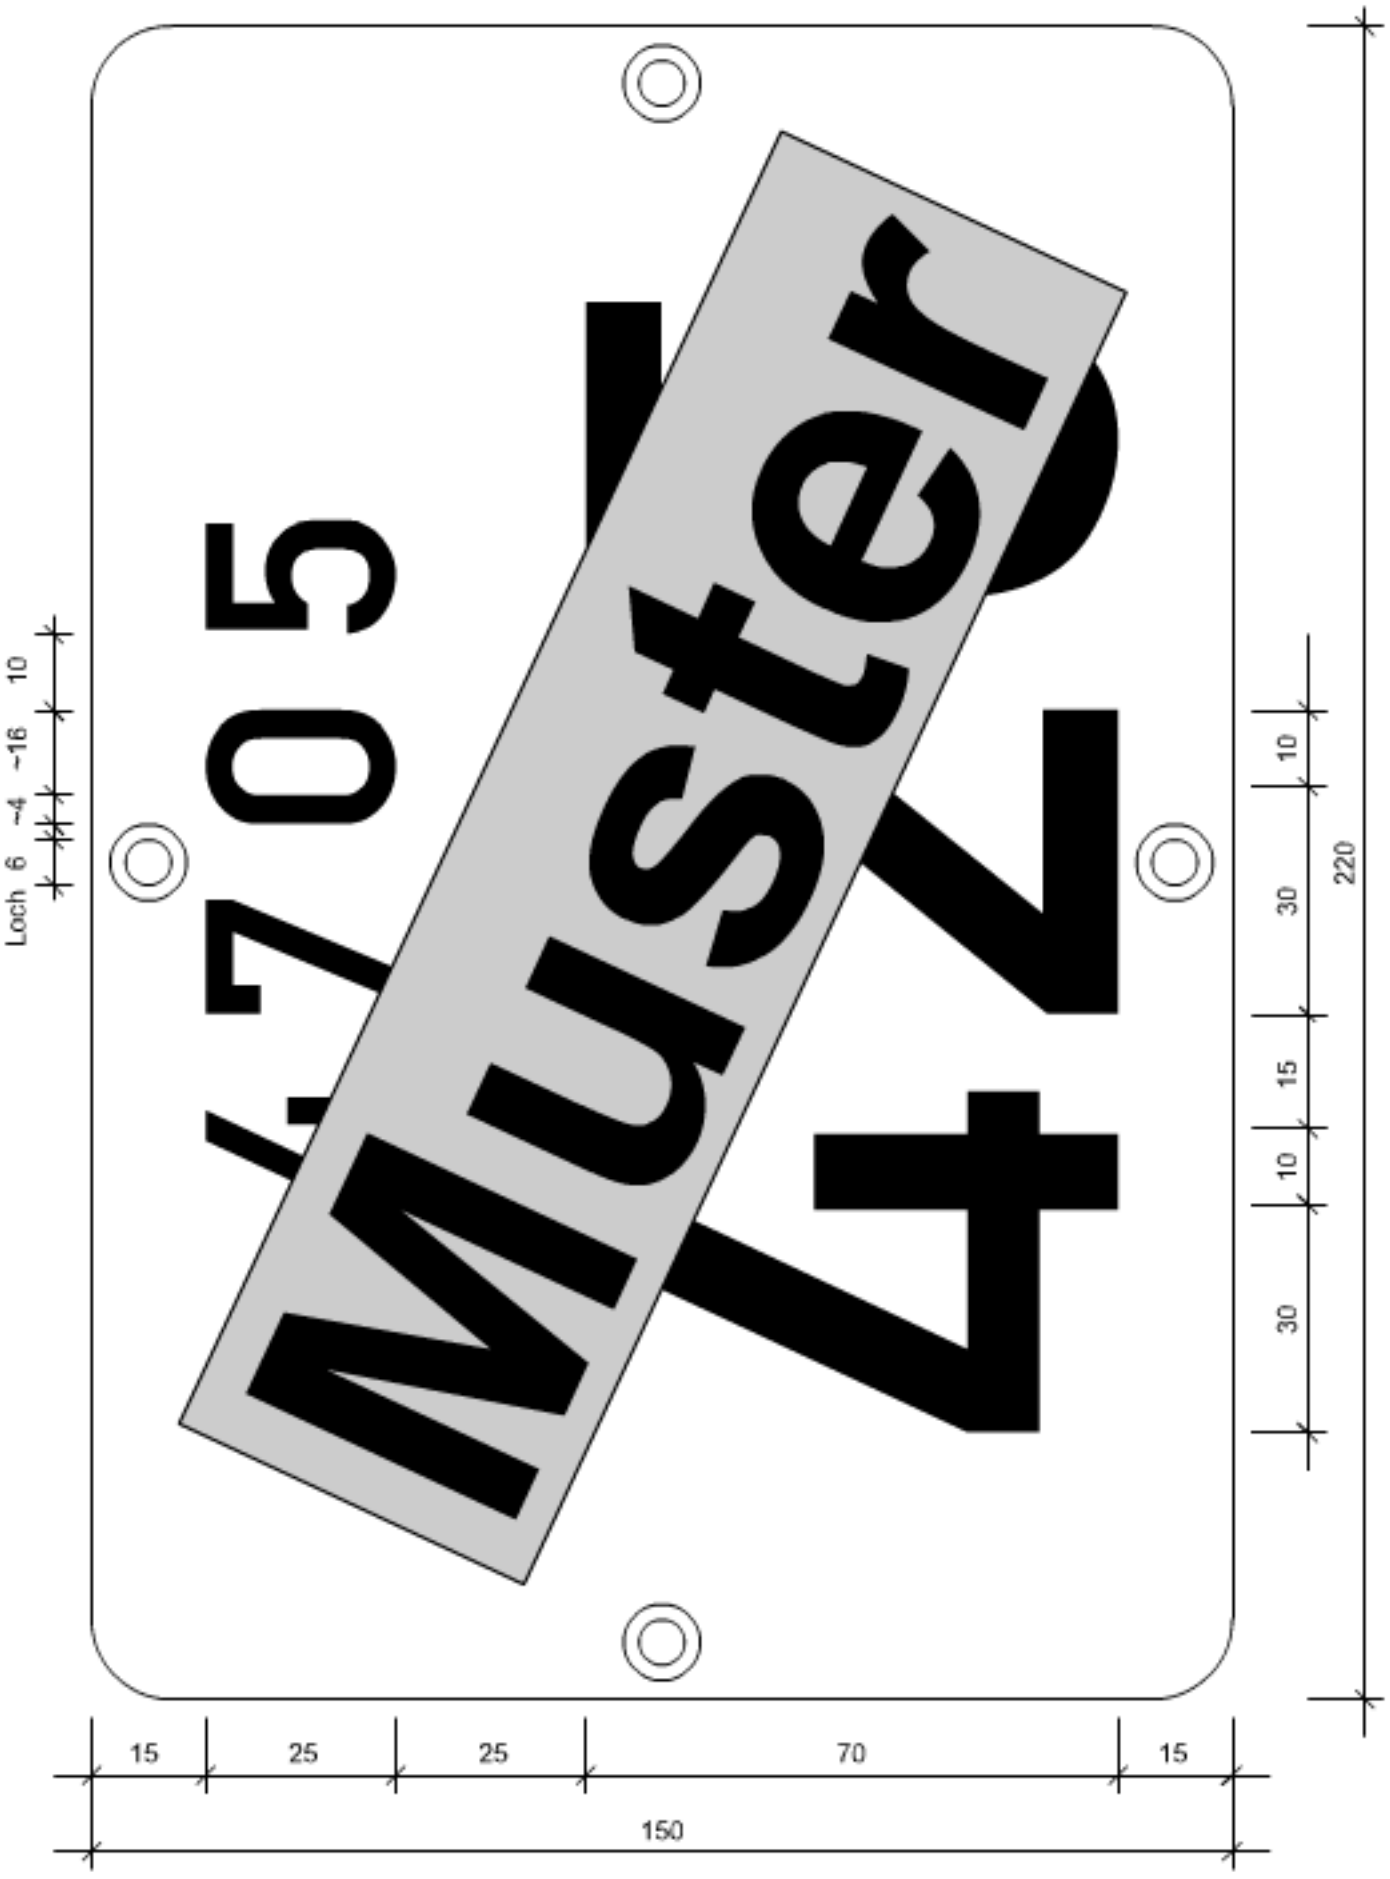


Materialdicke 2-3mm Alu
Schrift nach DIN 1451-2
Grund weiß / Zahlen schwarz
Löcher nach Bedarf bohren

Landesbetrieb Straßenbau NRW
Brückennummernschild
Musterzeichnung
Maßstab 1:1