
0m 10m 20m M 1:100

0m 10m M 1:50

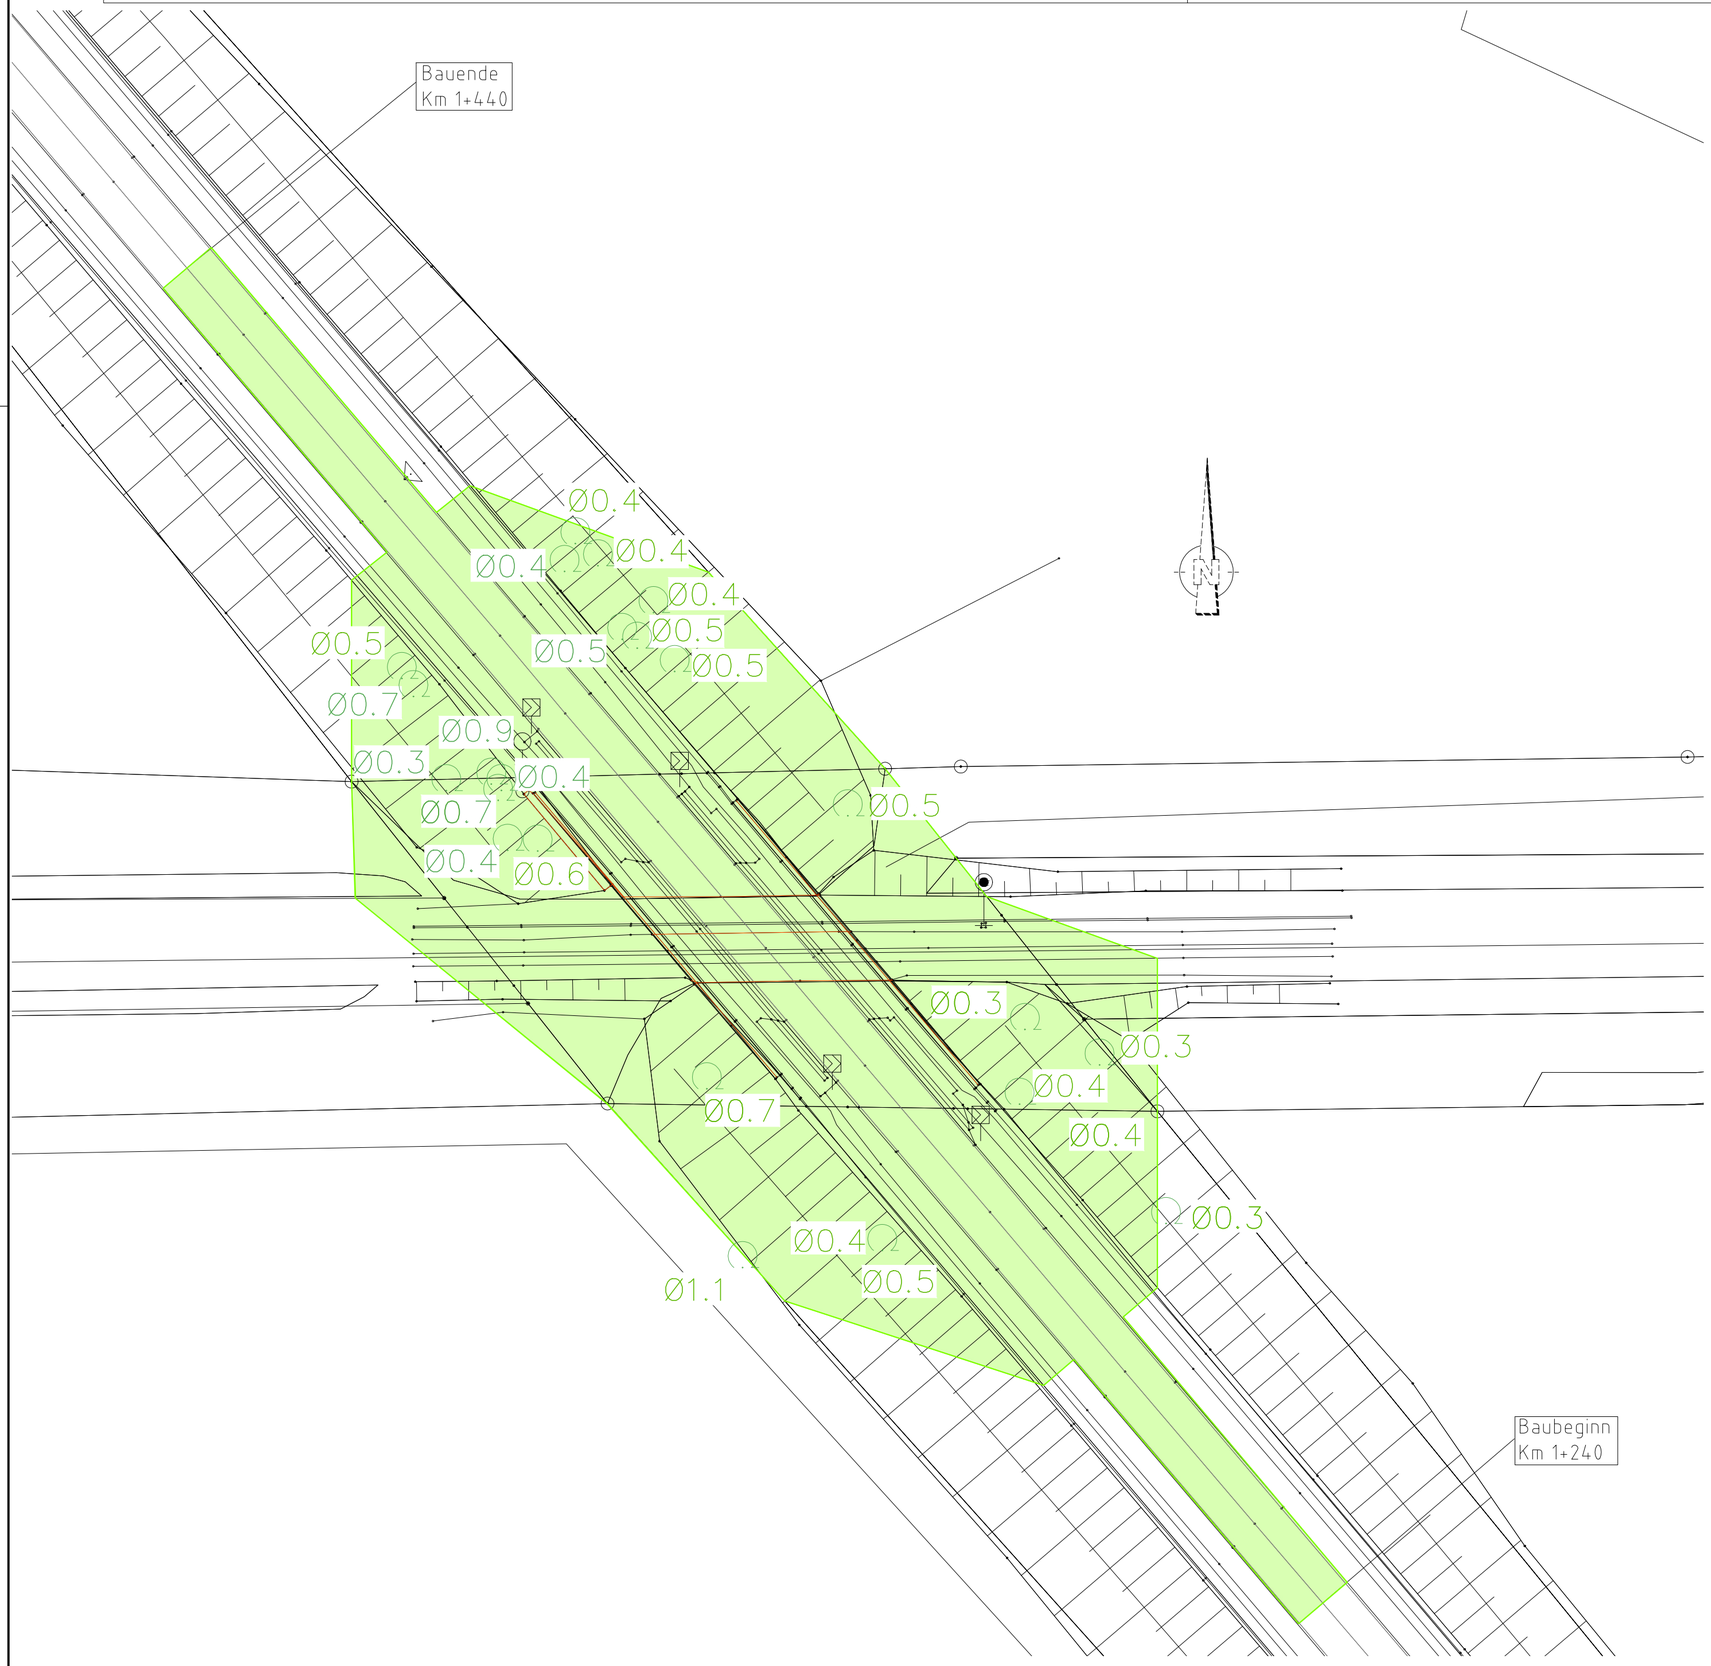

Endgültige Abmessungen nach statischen, konstruktiven und wirtschaftlichen Erfordernissen!

Index	Änderung	Datum	Zeichen
d			
c			
b			
a			

Entwurf:

	Datum	Zeichen
Projekt-Nr.		
Blatt-Nr.		
Bearb.		
Gez.		
Gepr.		

Region 2
Regionalniederlassung
Niederrhein

Straßen.NRW
Landesbetrieb Straßenbau Nordrhein-Westfalen

Straße: L400

Bauvorhaben: Ersatzneubau

Gemarkung: Wegberg

Bauwerk: DB Wegberg

Plandarstellung: Baubereich

Anlage

Blatt-Nr. 01

Projekt-Nr. 48-1218

	Datum	Zeichen
Bearb.	23-Jul-26	
Gez.	23-Jul-26	
Gepr.	7-Sep-26	

ASB-Nr. 4803511

Bauwerksplan

Maßstab: 1:500

Aufgestellt:

Geprüft:

Gesehen:

Genehmigt:

P:\Projekte_L\L400\48-1218 L400 Ersatzneubau DB Wegberg\30 - Bau\70 - Brückenbau\00 - Grundlagen\Landespflege\L400 DB Wegberg.dwg

Gespeichert am 23.07.2026 13:55:11 / Geplotet am 07.09.2026 11:14:26