


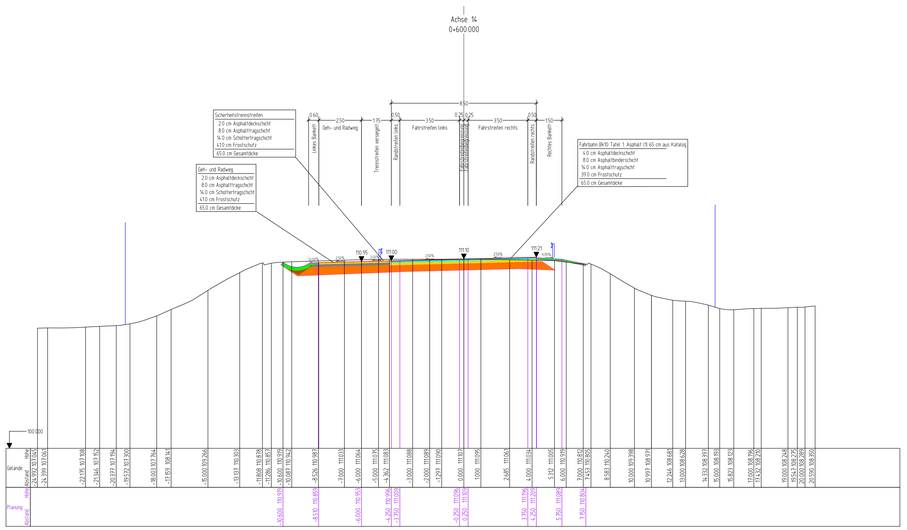


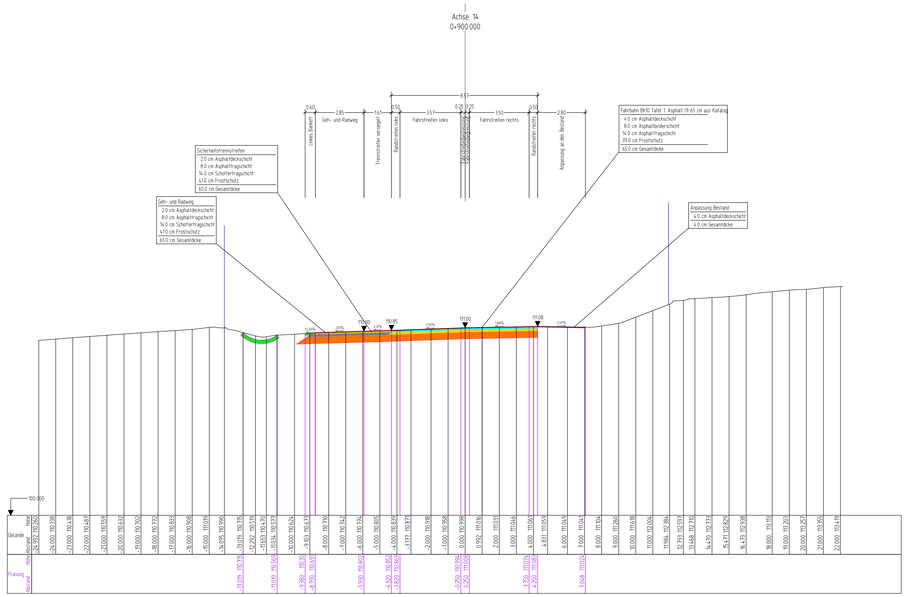

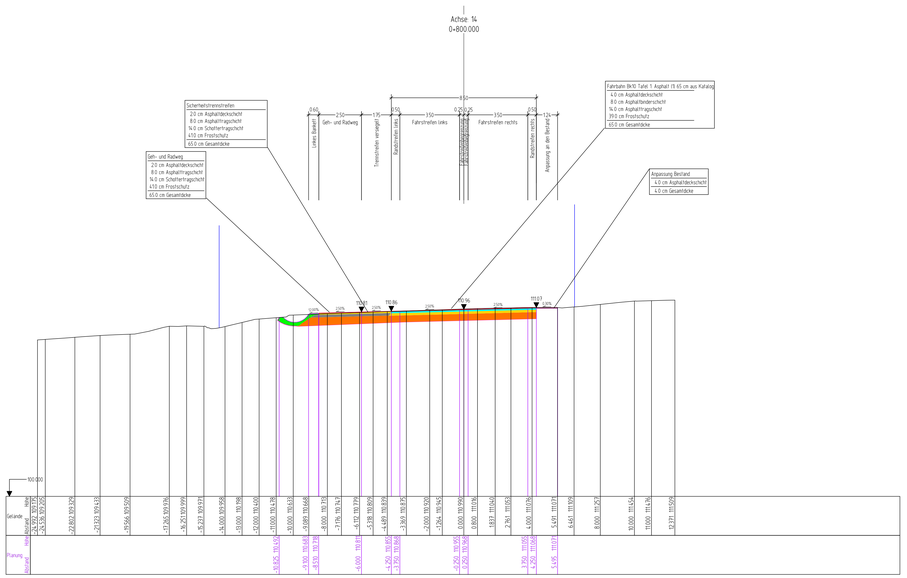

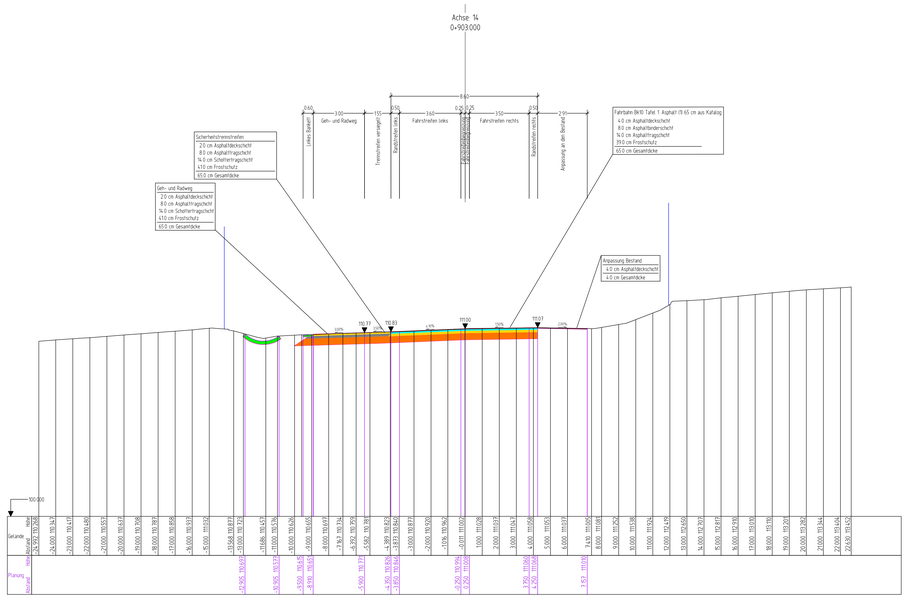

Gelände
Deckenbuch
Planung
Asphaltdeckschicht
Asphaltbinderschicht
Asphalttragschicht
Schottertragschicht
Symbole Linienbeschriftung
Fußboden
Frostschutz
Oberkante Planum
Horizont 31
Bankett
Dammböschung
Mulde
Grundstücksgrenze
Fahrzeugrückhaltesystem

Regionalniederlassung Ruhr
Harpener Hellweg 1
44791 Bochum

Straßen.NRW

Projekt-Nr.: 02-1035

Nr.	Art der Änderung	Datum	Zeichen

AUSFÜHRUNGSENTWURF

Landesbetrieb Straßenbau Nordrhein-Westfalen

Unterlage / Blatt-Nr.: 16.6.5

Querprofile

Straße: B 1 Abschnitt 106, Station:1+047 km bis 1+350 km

PROJIS-Nr.:

Maßstab: 1 : 100

B1 Unna Ersatzneubau DB
Bau-km 0+600 - 0+903

Alle Maße und Höhenangaben sind vom Auftragnehmer verantwortlich zu prüfen!

Für die Bauausführung freigegeben

Datum:

Die Leitung der Regionalniederlassung Ruhr
im Auftrag

(Nicole de Witt)