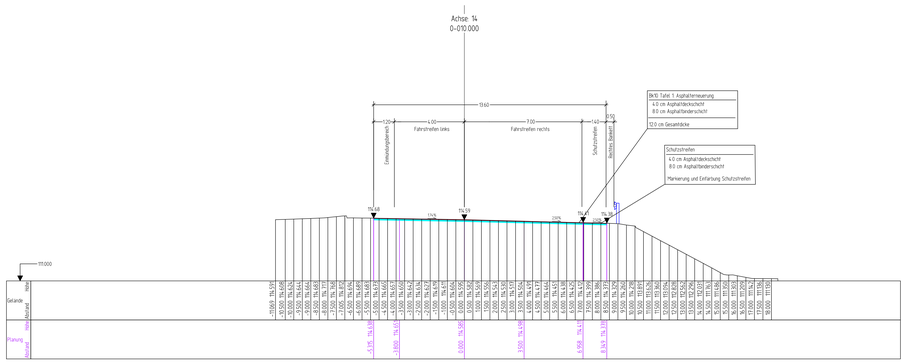

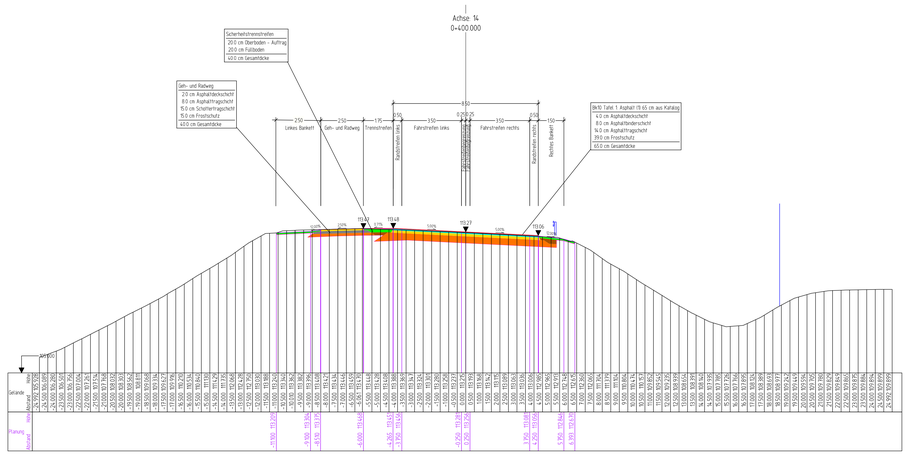

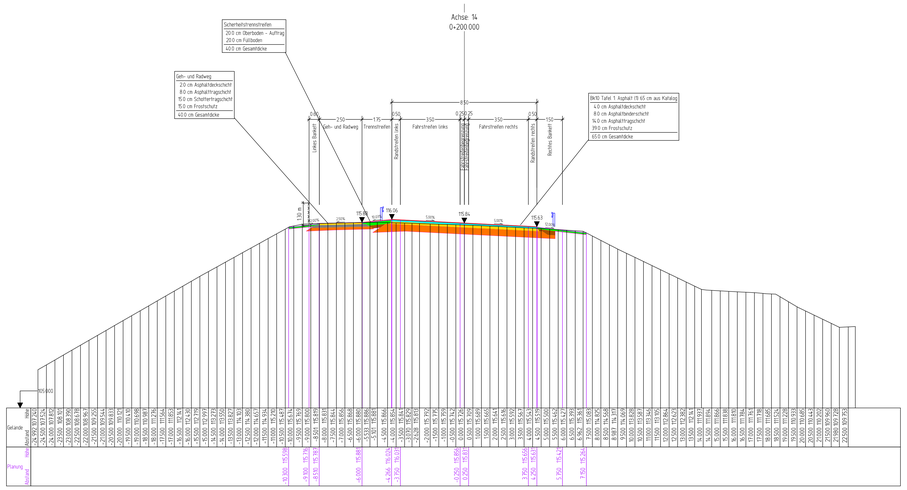

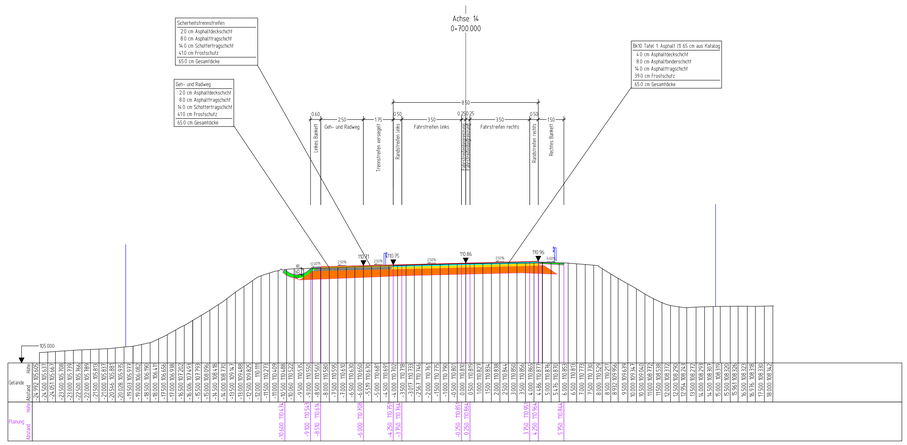

Gelände
Deckenbuch
Planung
Oberboden - Auftrag
Asphaltdeckschicht
Asphaltbinderschicht
Asphaltfragschicht
Schotterfragschicht
Symbole Linienderstellung
Füllboden
Frostschutz
Oberkante Planum
Horizont 71
Bankett
Dambosschung
Mulde
Rotenfarbung Schutzstreifen

Fahrzeugrückhaltesystem

Absturzsicherung

Regionalniederlassung Ruhr
Harpener Hellweg 1
44791 Bochum

Straßen.NRW
Regionalniederlassung Ruhr
Projekt-Nr.: 02-1035

Nr.	Art der Änderung	Datum	Zeichen

AUSFÜHRUNGSENTWURF

Landesbetrieb Straßenbau Nordrhein-Westfalen

Straße: B 1 Abschnitt 106

PROJIS-Nr.:

Unterlage / Blatt-Nr.: 16.6.6
Querprofile

Maßstab: 1 : 100

B1 Unna Ersatzneubau DB
Bau-km 0-010; 0+200; 0+400; 0+700

Alle Maße und Höhenangaben sind vom Auftragnehmer verantwortlich zu prüfen!

Für die Bauausführung freigegeben

Datum:

Die Leitung der Regionalniederlassung Ruhr
im Auftrag

(Nicole de Witt)