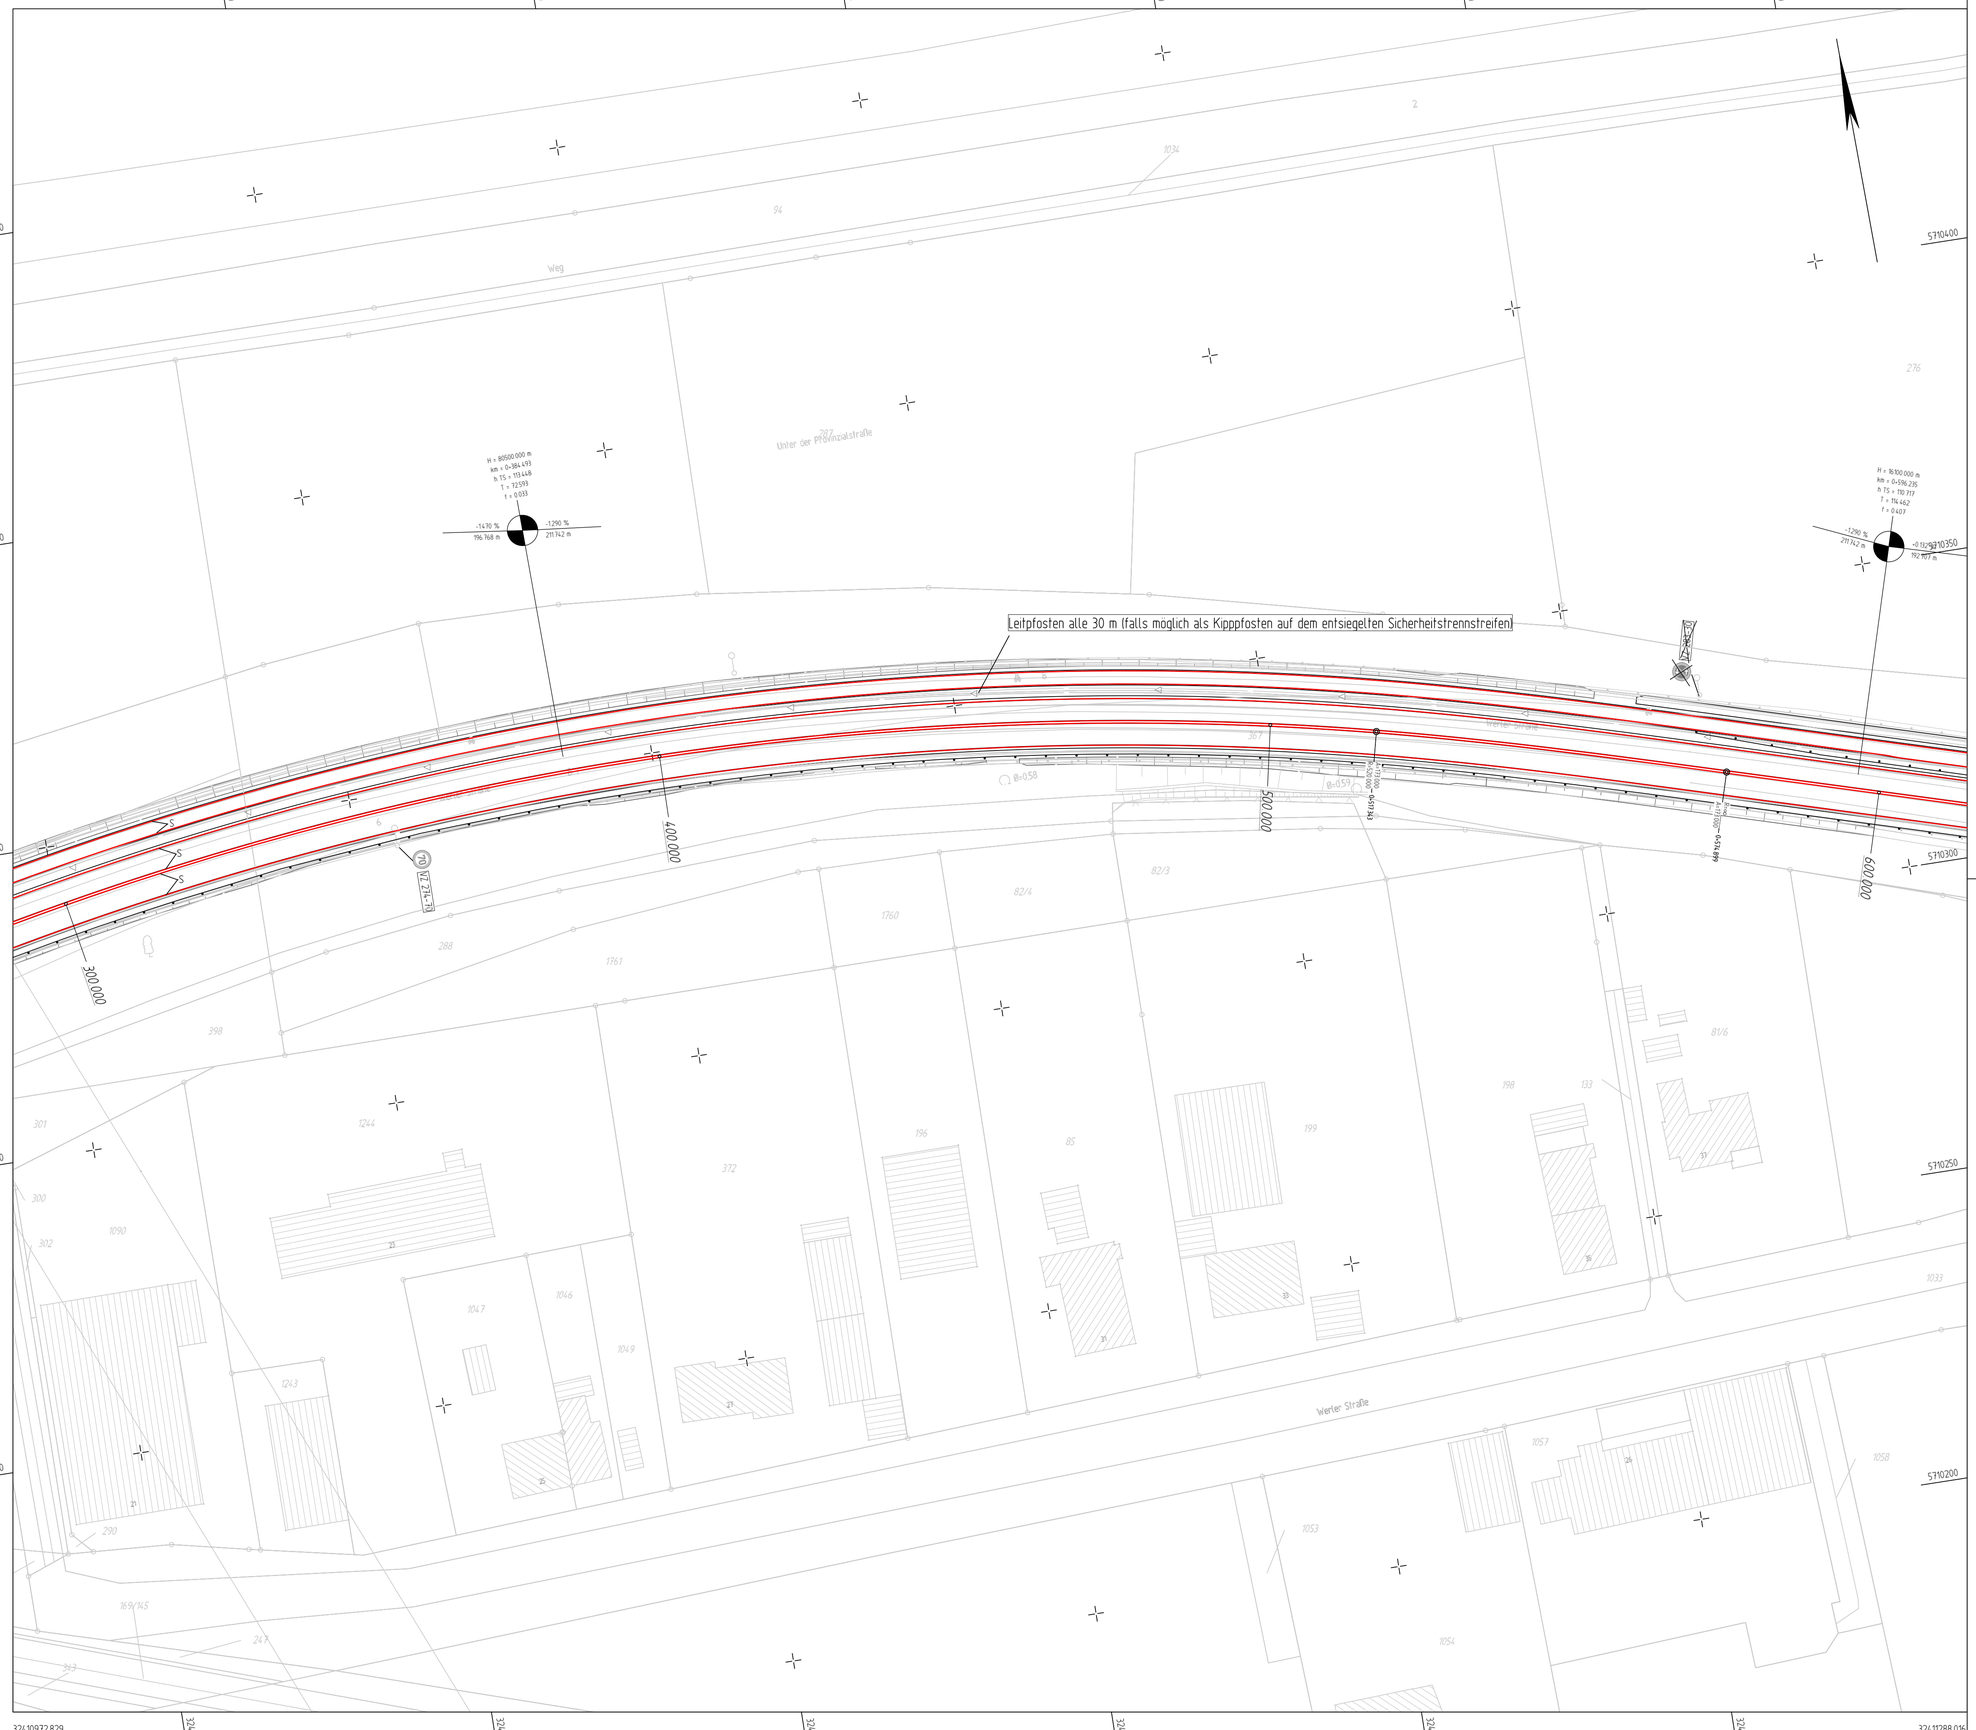



Markierung gemäß RMS

1 2 3

**Regionalniederlassung Ruhr**

**Harpener Hellweg 1**
**44791 Bochum**

Straßen.NRW
Landesbetrieb Straßenbau Nordrhein-Westfalen

Projekt-Nr.
02-1035

| Nr. | Art der Änderung | Datum | Zeichen |
|---|---|---|---|
| | | | |
| | | | |
| | | | |
| | | | |

# AUSFÜHRUNGSENTWURF

Landesbetrieb Straßenbau Nordrhein-Westfalen

Straße: B 1 Abschnitt 106, Station:0+747 km bis 1+047 km

PROJIS-Nr.:

Unterlage / Blatt-Nr.: 16.2.1 / 2

Markierungs-und Beschilderungsplan

Maßstab: 1 : 500

B1 Unna Ersatzneubau DB

Bau-km 0+300 - 0+600

Alle Maße und Hohenangaben sind vom Auftragnehmer verantwortlich zu prüfen!

Für die Bauausführung freigegeben

Datum:

Die Leitung der Regionalniederlassung Ruhr

im Auftrag:
(Nicole de Witt)