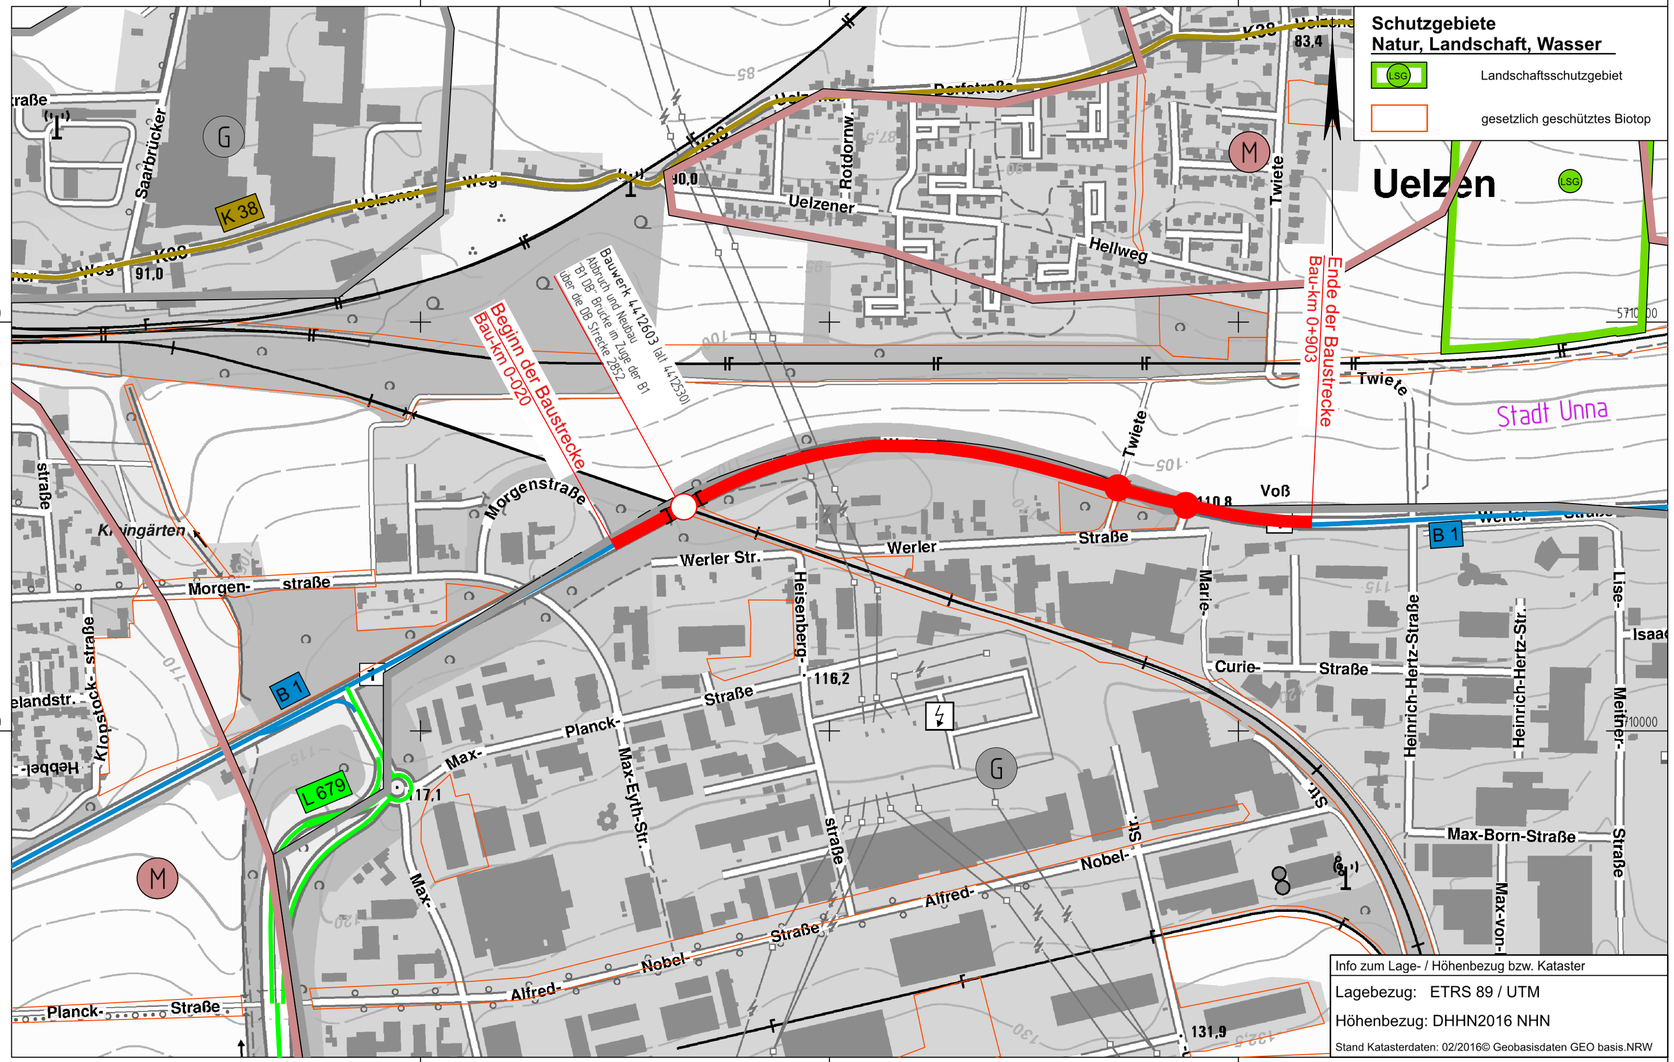


Zeichenerklärung

Übersichtslageplan 1 : 5 000

Planung

- Baumaßnahme
- Knotenpunkt planfrei
- Knotenpunkt plangleich
- Großbrücke

Straßennetz

vorhanden

- B 1 — Bundesstraße
- L 679 — Landesstraße / Staatsstraße
- K 38 — Kreisstraße

Gebiete und Flächen

vorhanden

- M — gemischte Baufläche
- G — gewerbliche Baufläche

Weitere Strecken

vorhanden

- Schienenverkehr

Regionalniederlassung Ruhr
Harpener Hellweg 1 44791 Bochum

Straßen.NRW
Landesbetrieb Straßenbau Nordrhein-Westfalen

Projekt-Nr.
02-1035

Nr.	Art der Änderung	Datum	Zeichen

AUSFÜHRUNGSENTWURF

Landesbetrieb Straßenbau Nordrhein-Westfalen

Straße: B 1 Abschnitt 106 Station: 0+427 - 1+350

PROJIS-Nr.:

Unterlage / Blatt-Nr.: 3 / 1
Übersichtslageplan

Maßstab: 1 : 5 000

02-1035 Ersatzneubau DB Unna
Bau-km 0-020 - 0+903

Entwurfsdatum:
Aufgestellt:
Die Leitung der Regionalniederlassung Ruhr

im Auftrag
(Nicole de Witt)