


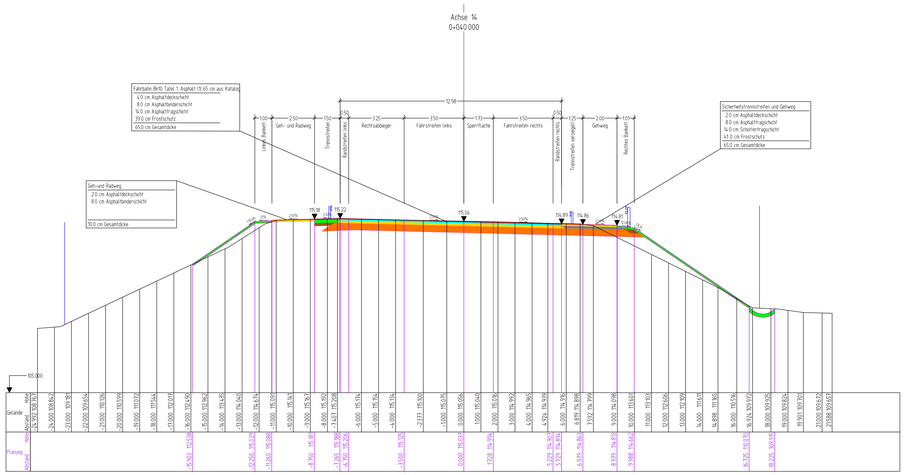


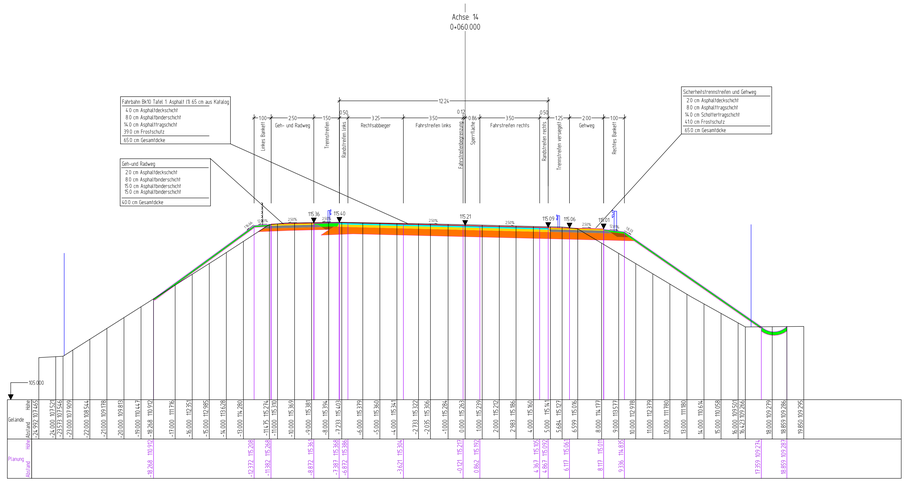

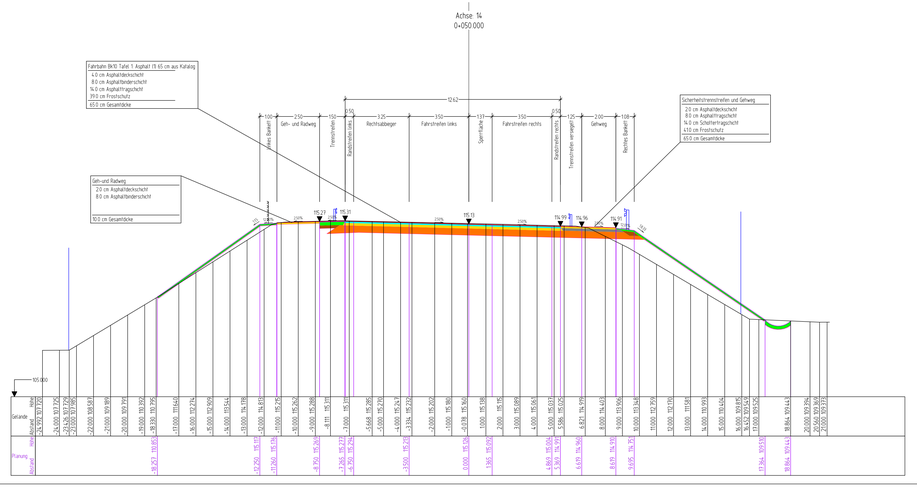

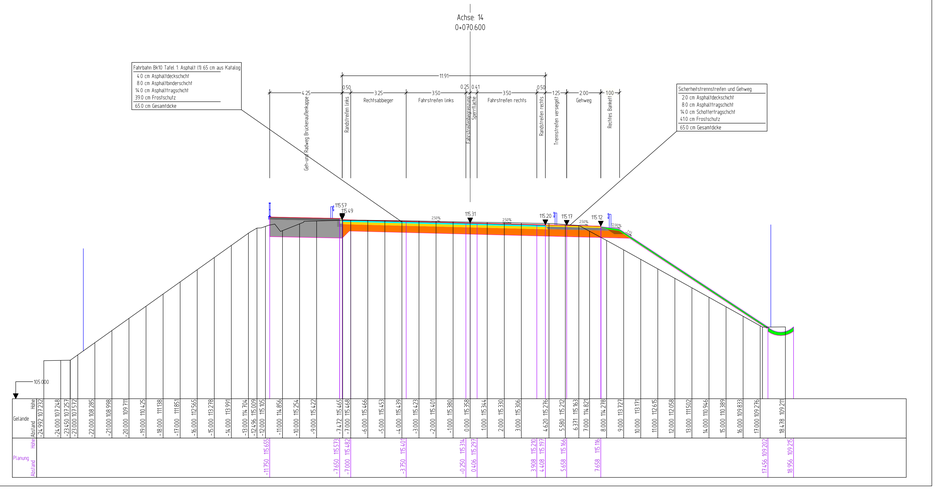

Gelände
Deckenbuch
Planung
Oberboden - Auftrag
Asphaltdeckschicht
Betondecke
Asphaltbinderschicht
Asphalttragschicht
Schottertragschicht
Symbole Linienbarstellung
Betonsockel für Stein
Fußboden
Frostschutz
Oberkante Planum
Bruche
Horizont 70
Übergangsschien Bord
Bankett
Dammböschung
Mulde

Regionalniederlassung Ruhr
Harpener Hellweg 1
44791 Bochum

Straßen.NRW

Projekt-Nr.
02-1035

Nr.	Art der Änderung	Datum	Zeichen

AUSFÜHRUNGSENTWURF

Landesbetrieb Straßenbau Nordrhein-Westfalen

Unterlage / Blatt-Nr.: 16.6.2

Querprofile

Straße: B 1 Abschnitt 106, Station:0+487 km bis 0+517.6 km

PROJIS-Nr.:

Maßstab: 1 :100

B1 Unna Ersatzneubau DB
Bau-km 0+040 - 0+070,6

Alle Maße und Höhenangaben sind vom Auftragnehmer verantwortlich zu prüfen!

Für die Bauausführung freigegeben

Datum:

Die Leitung der Regionalniederlassung Ruhr

im Auftrag

(Nicole de Witt)