

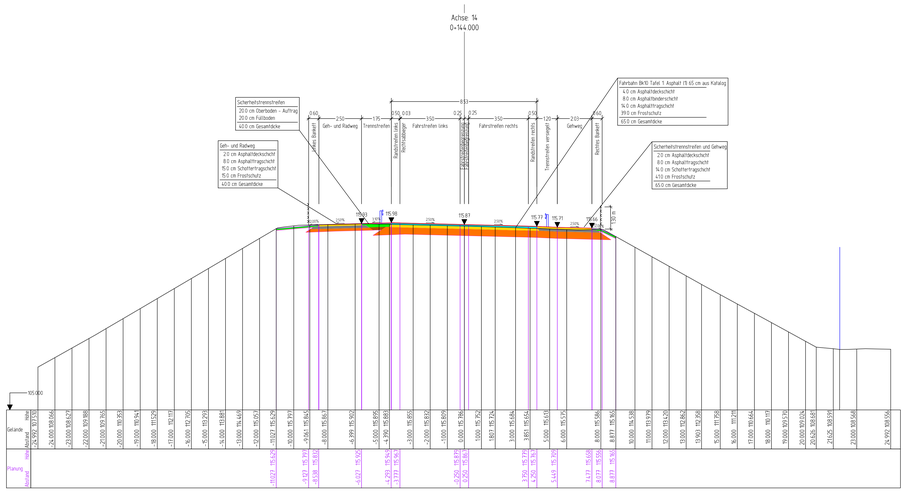


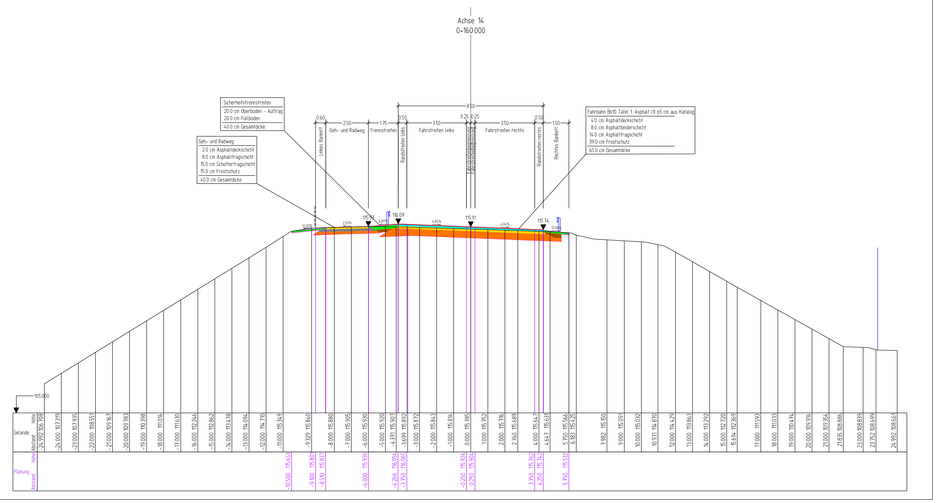

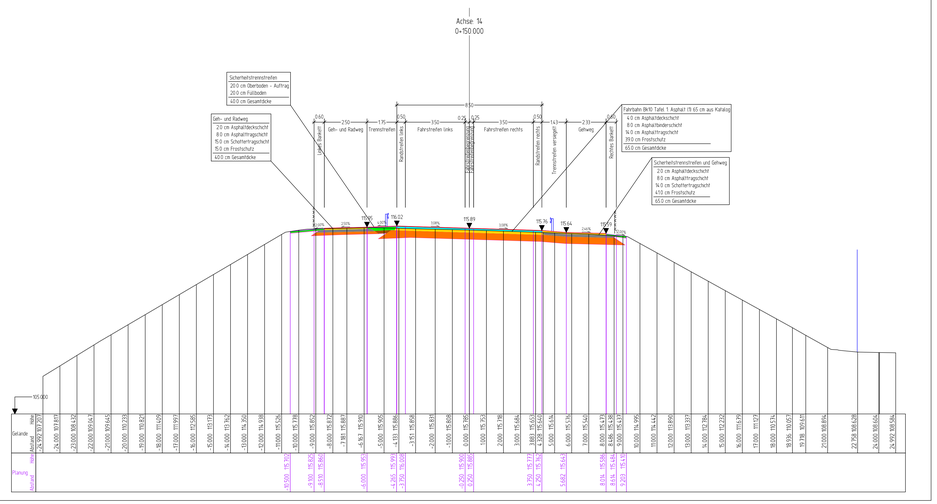

Gelände
Deckenbuch
Planung
Oberboden - Auftrag
Asphaltdeckschicht
Asphaltbinderschicht
Asphalttragschicht
Schottertragschicht
Symbole Liniendarstellung
Füllboden
Frostschutz
Oberkante Planum
Horizont 71
Bankett
Dammböschung
Fahrzeugrückhaltesystem

Regionalniederlassung Ruhr
Harpener Hellweg 1
44791 Bochum

Straßen.NRW
Projekt-Nr. 02-1035

Nr.	Art der Änderung	Datum	Zeichen

AUSFÜHRUNGSENTWURF

Landesbetrieb Straßenbau Nordrhein-Westfalen

Unterlage / Blatt-Nr.: 16.6.3

Querprofile

Straße: B 1 Abschnitt 106, Station:0+591 km bis 0+607 km

PROJIS-Nr.:

Maßstab: 1 : 100

B1 Unna Ersatzneubau DB
Bau-km 0+144 - 0+160

Alle Maße und Höhenangaben sind vom Auftragnehmer verantwortlich zu prüfen!

Für die Bauausführung freigegeben

Datum:

Die Leitung der Regionalniederlassung Ruhr

im Auftrag

(Nicole de Witt)