


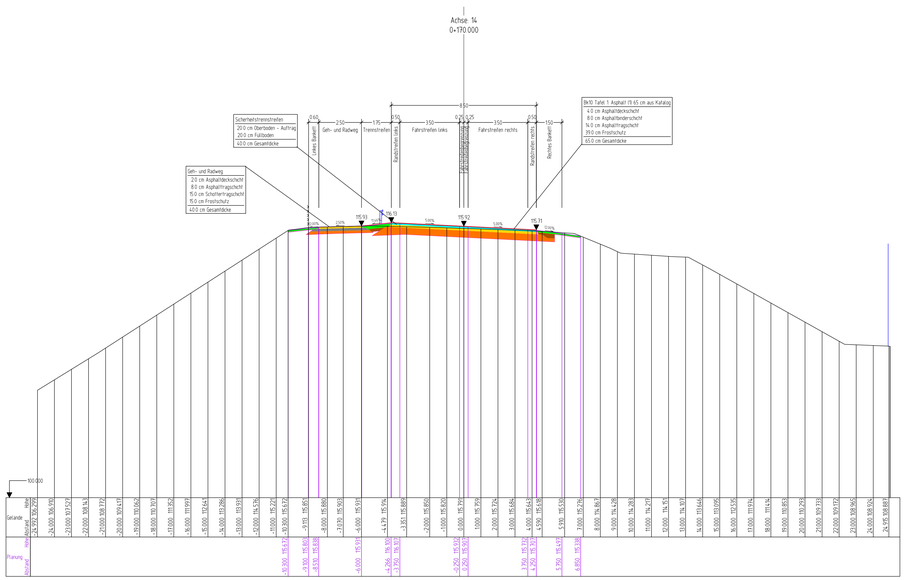


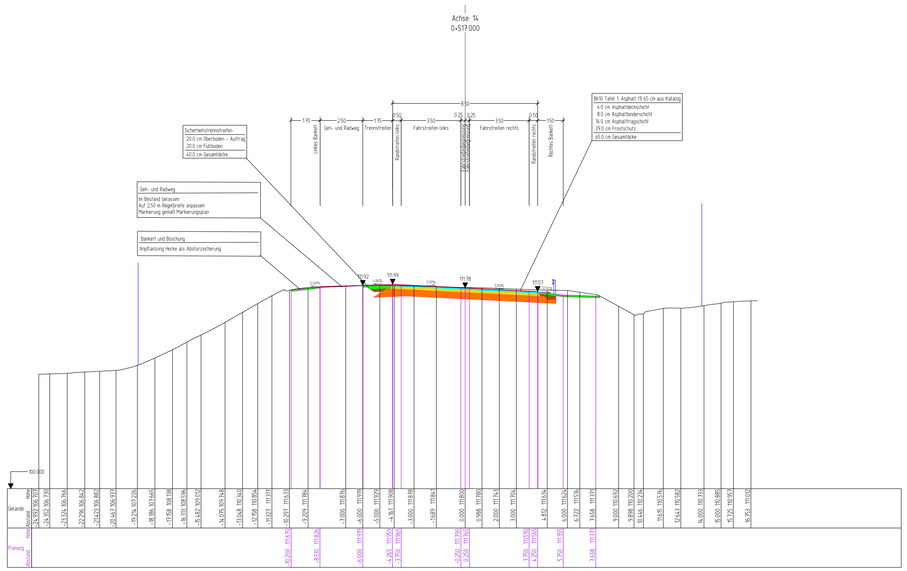

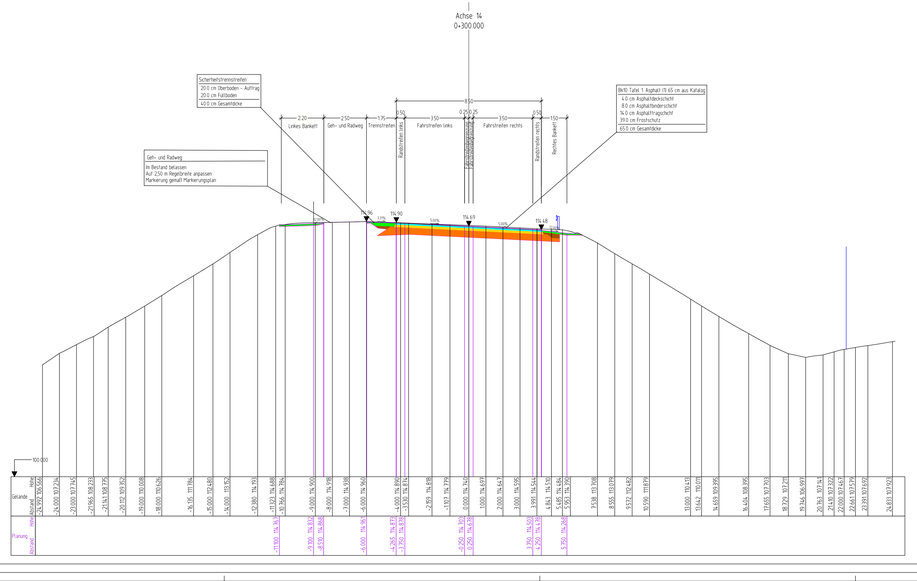

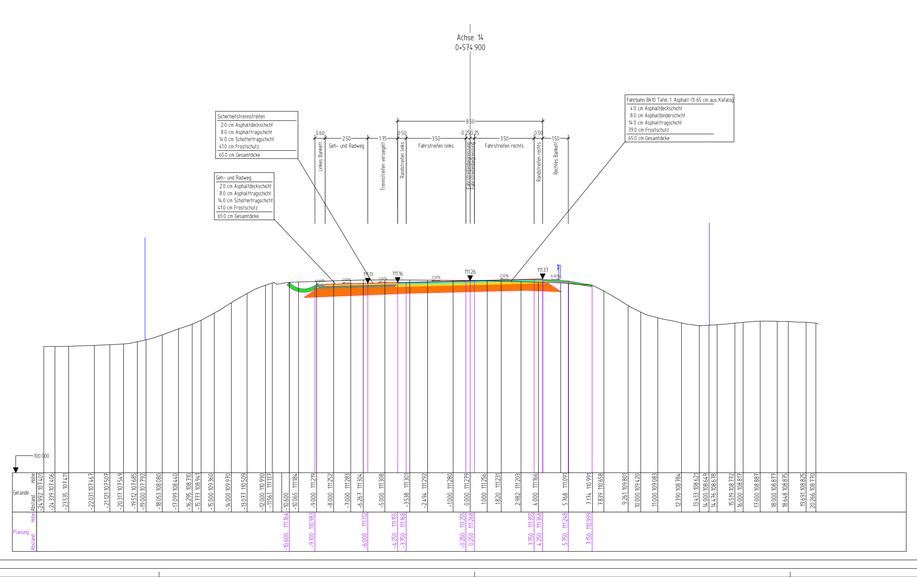

Gelände
Deckenbuch
Planung
Oberboden - Auftrag
Asphaltdeckschicht
Asphaltbinderschicht
Asphalttragschicht
Schottertragschicht
Symbolik Leiendarstellung
Fallboden
Frostschutz
Oberkante Planum
Horizont T1
Bankett
Dammböschung
Mulde

Fahrzeugrückhaltesystem

Absturzsicherung

Grundstücksgrenze

Regionalniederlassung Ruhr
Harpener Hellweg 1
44791 Bochum

Straßen.NRW

Projekt-Nr.
02-1035

Nr.	Art der Änderung	Datum	Zeichen

AUSFÜHRUNGSENTWURF

Landesbetrieb Straßenbau Nordrhein-Westfalen

Unterlage / Blatt-Nr.: 16.6.4

Querprofile

Straße: B 1 Abschnitt 106, Station:0+617 km bis 1+021,9 km

PROJIS-Nr.:

Maßstab: 1 : 100

B1 Unna Ersatzneubau DB
Bau-km 0+170 - 0+574,9

Alle Maße und Höhenangaben sind vom Auftragnehmer verantwortlich zu prüfen!

Für die Bauausführung freigegeben

Datum:

Die Leitung der Regionalniederlassung Ruhr
im Auftrag

(Nicole de Witt)