
Gespeichert am 21.07.2026 09:19:11 / Geplotet am 21.07.2026 09:20:49

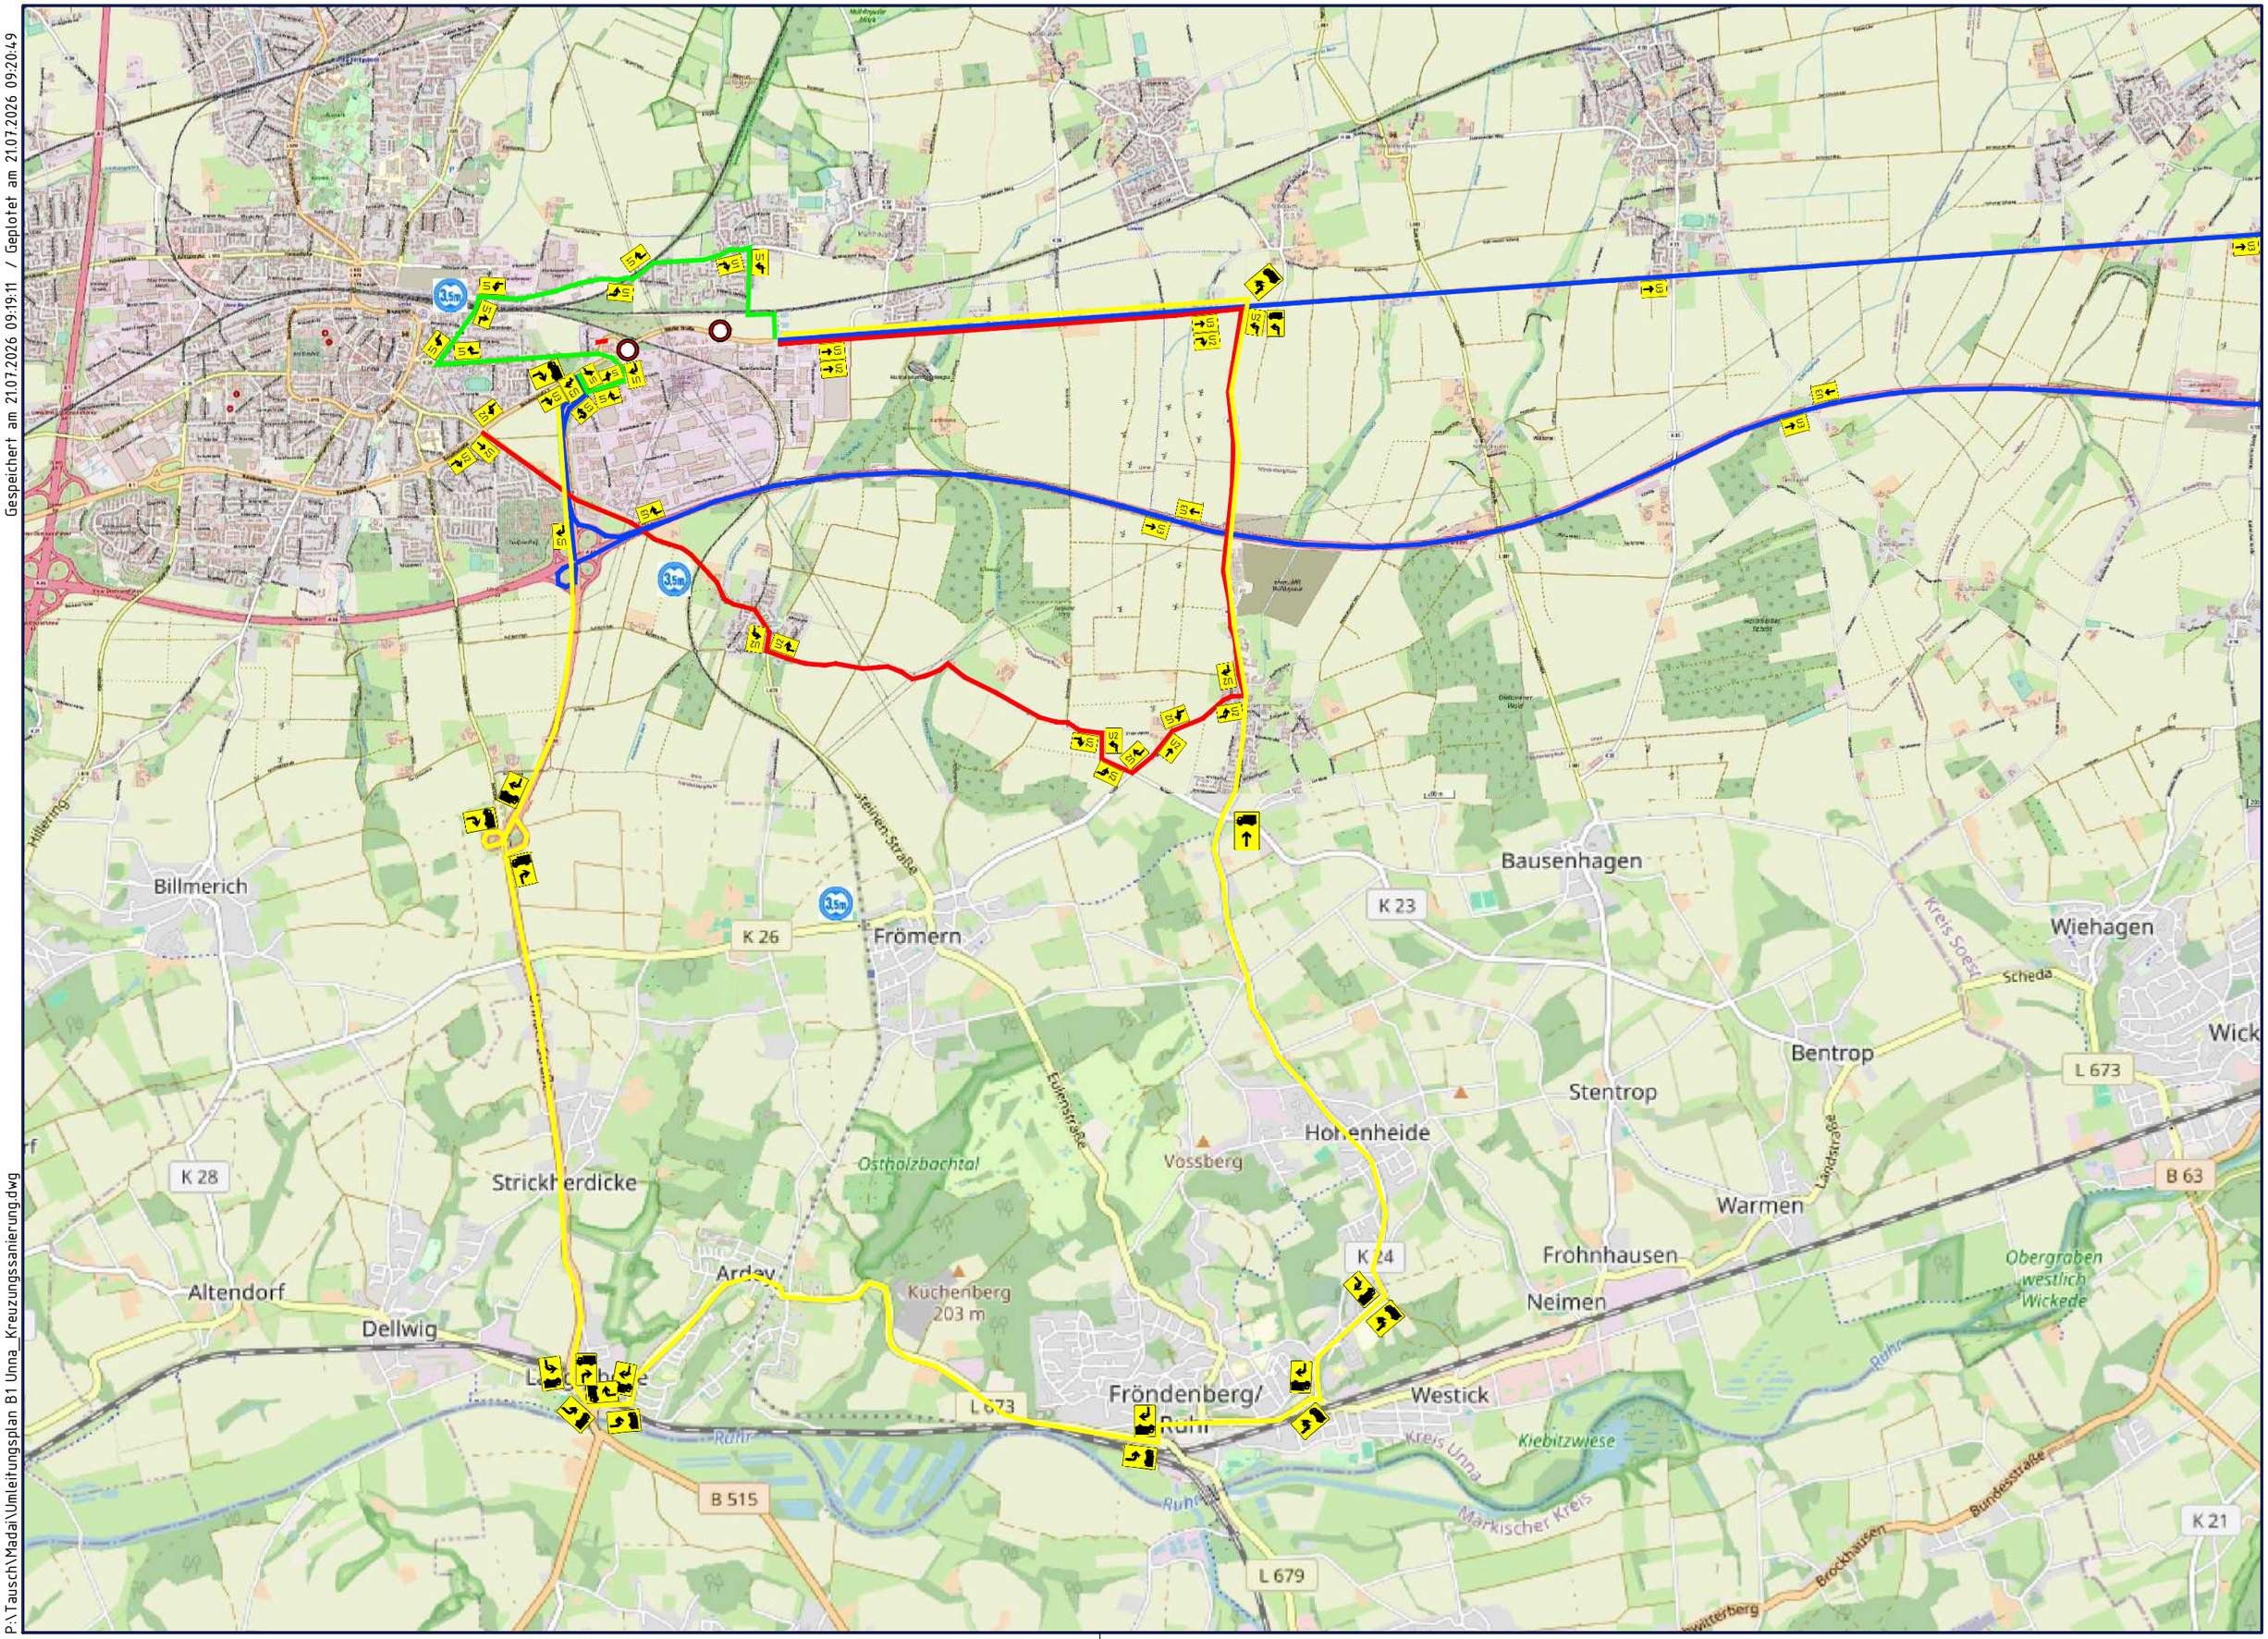

P:\Tausch\Mada\Umleitungsplan B1 Unna_Kreuzungssanierung.dwg