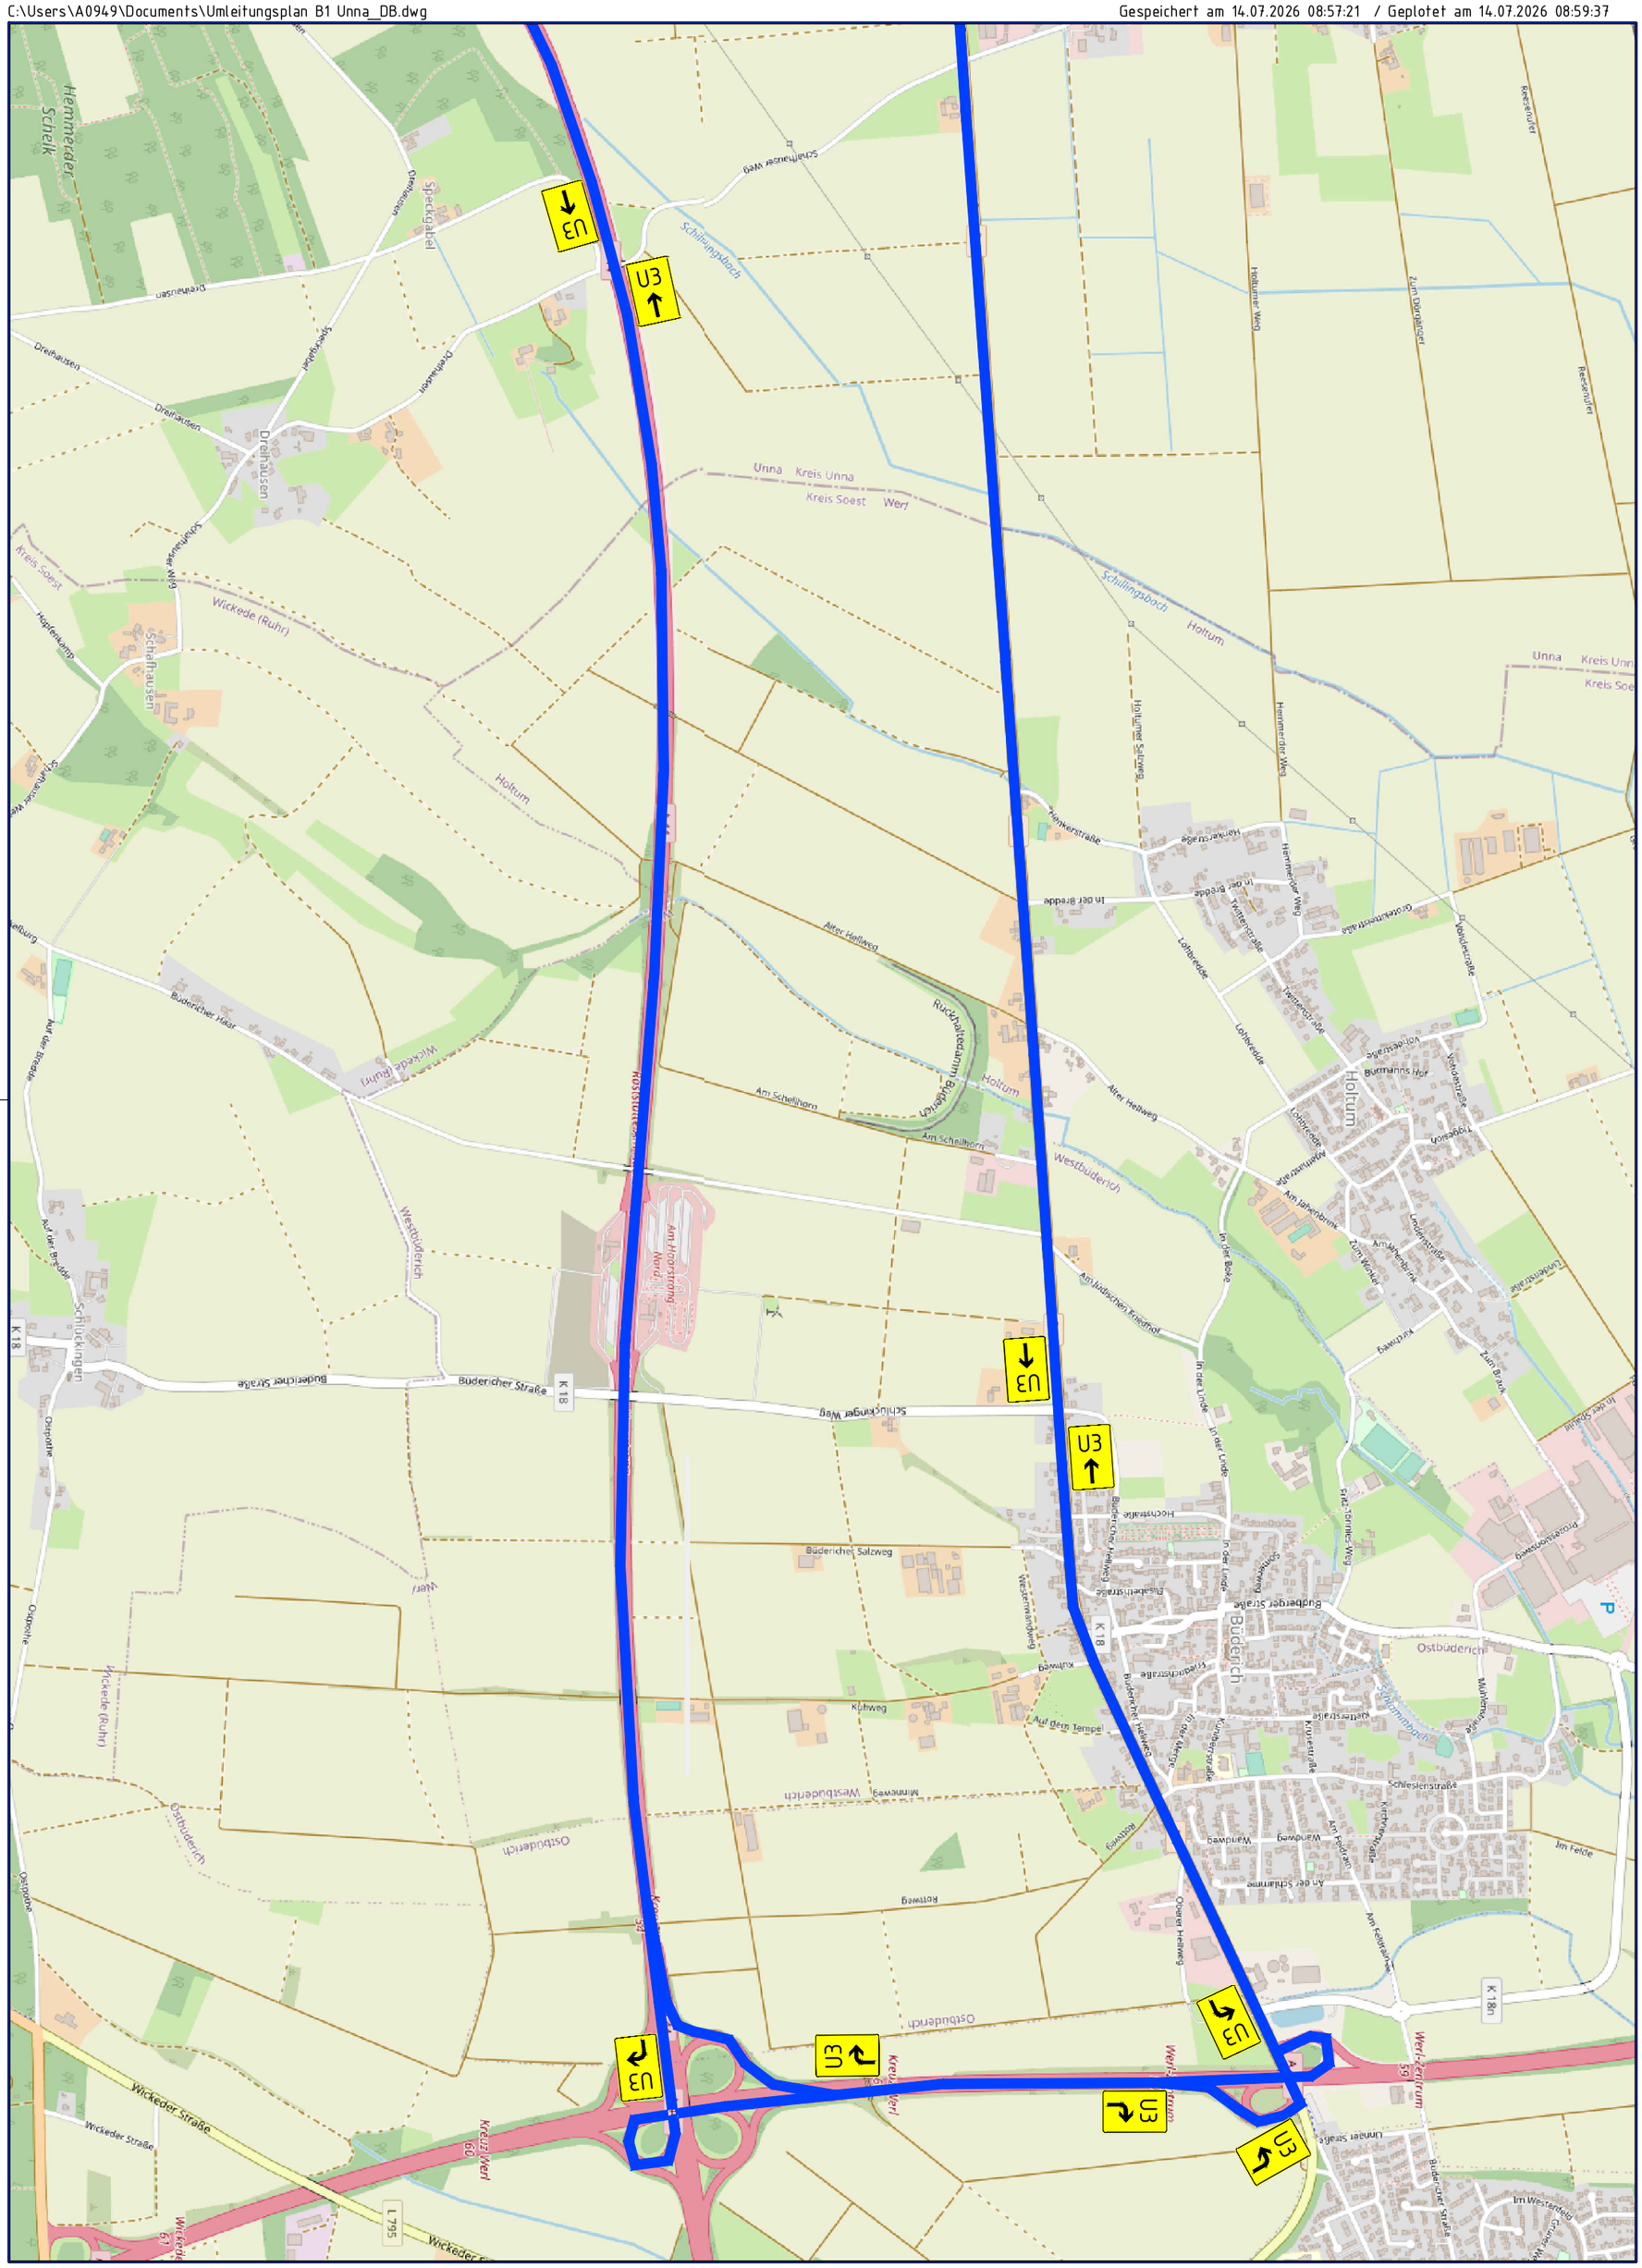
C:\Users\A0949\Documents\Umleitungsplan B1 Unna_DB.dwg

Gespeichert am 14.07.2026 08:57:21 / Geplotet am 14.07.2026 08:59:37


U3
U3
U3