
Gespeichert am 23.09.2026 08:34:30 / Geplotet am 23.09.2026 08:36:23

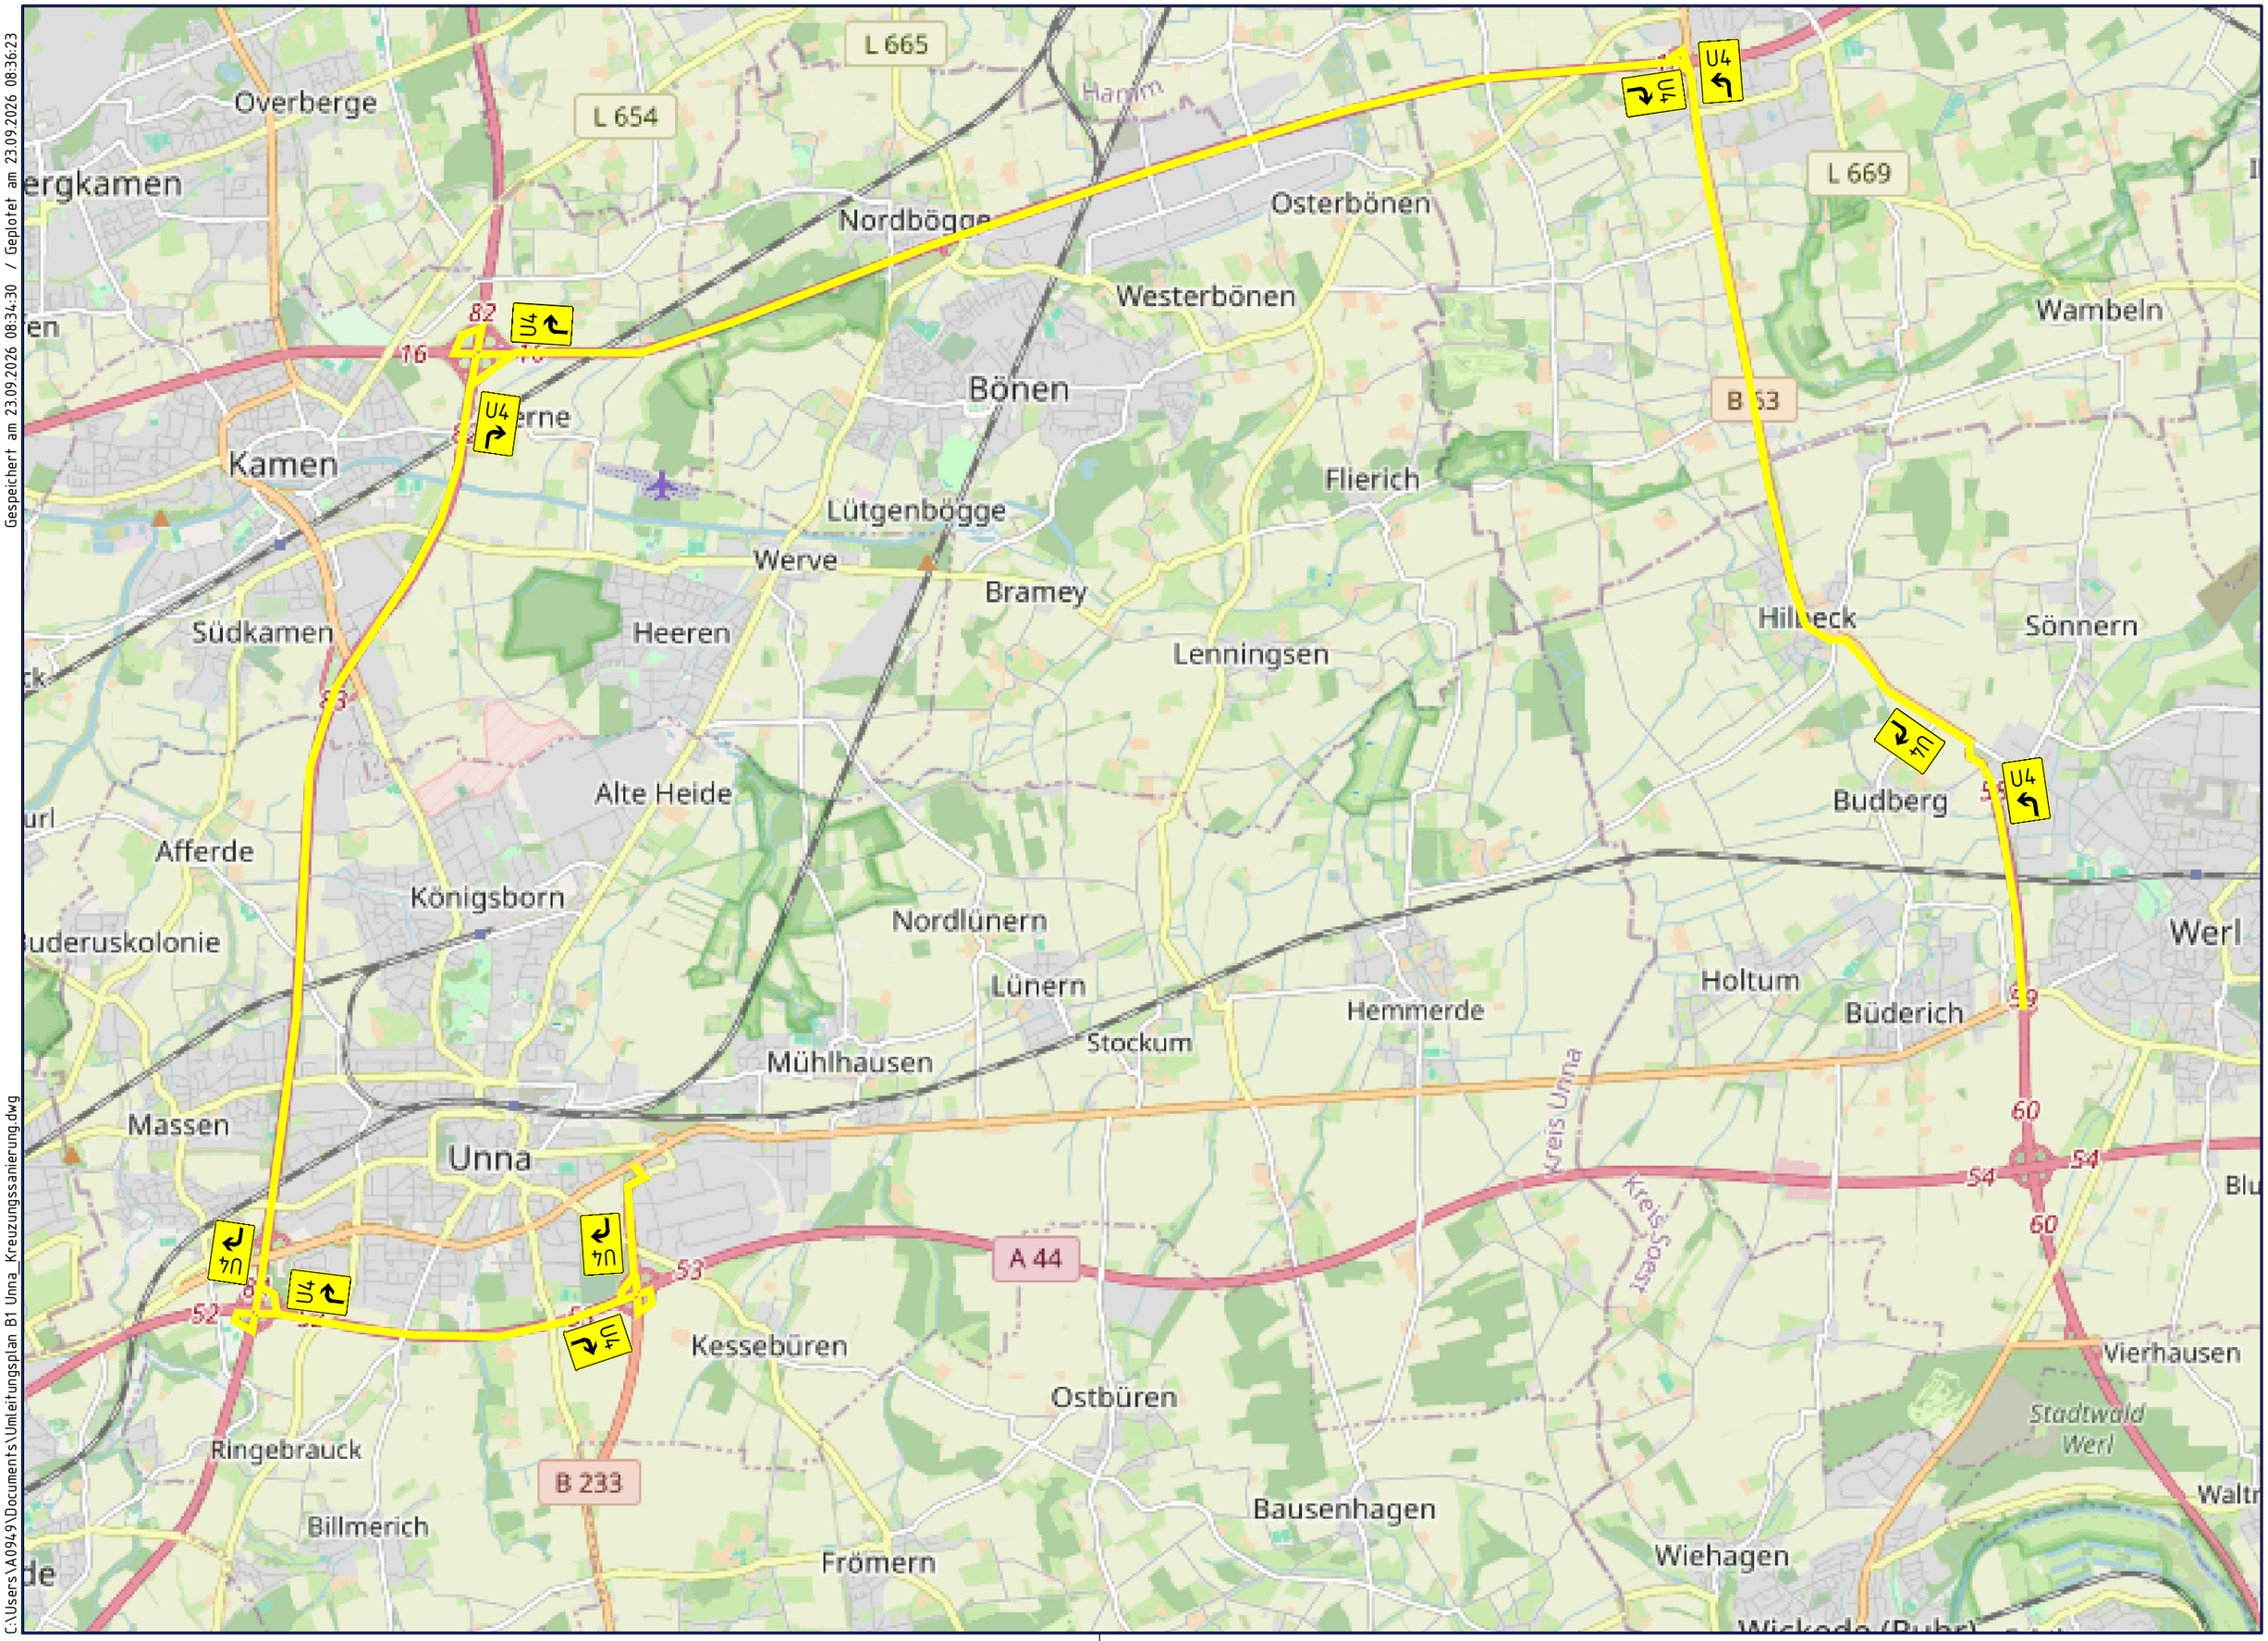

C:\Users\A0949\Documents\Umleitungsplan_B1 Unna_Kreuzungssanierung.dwg