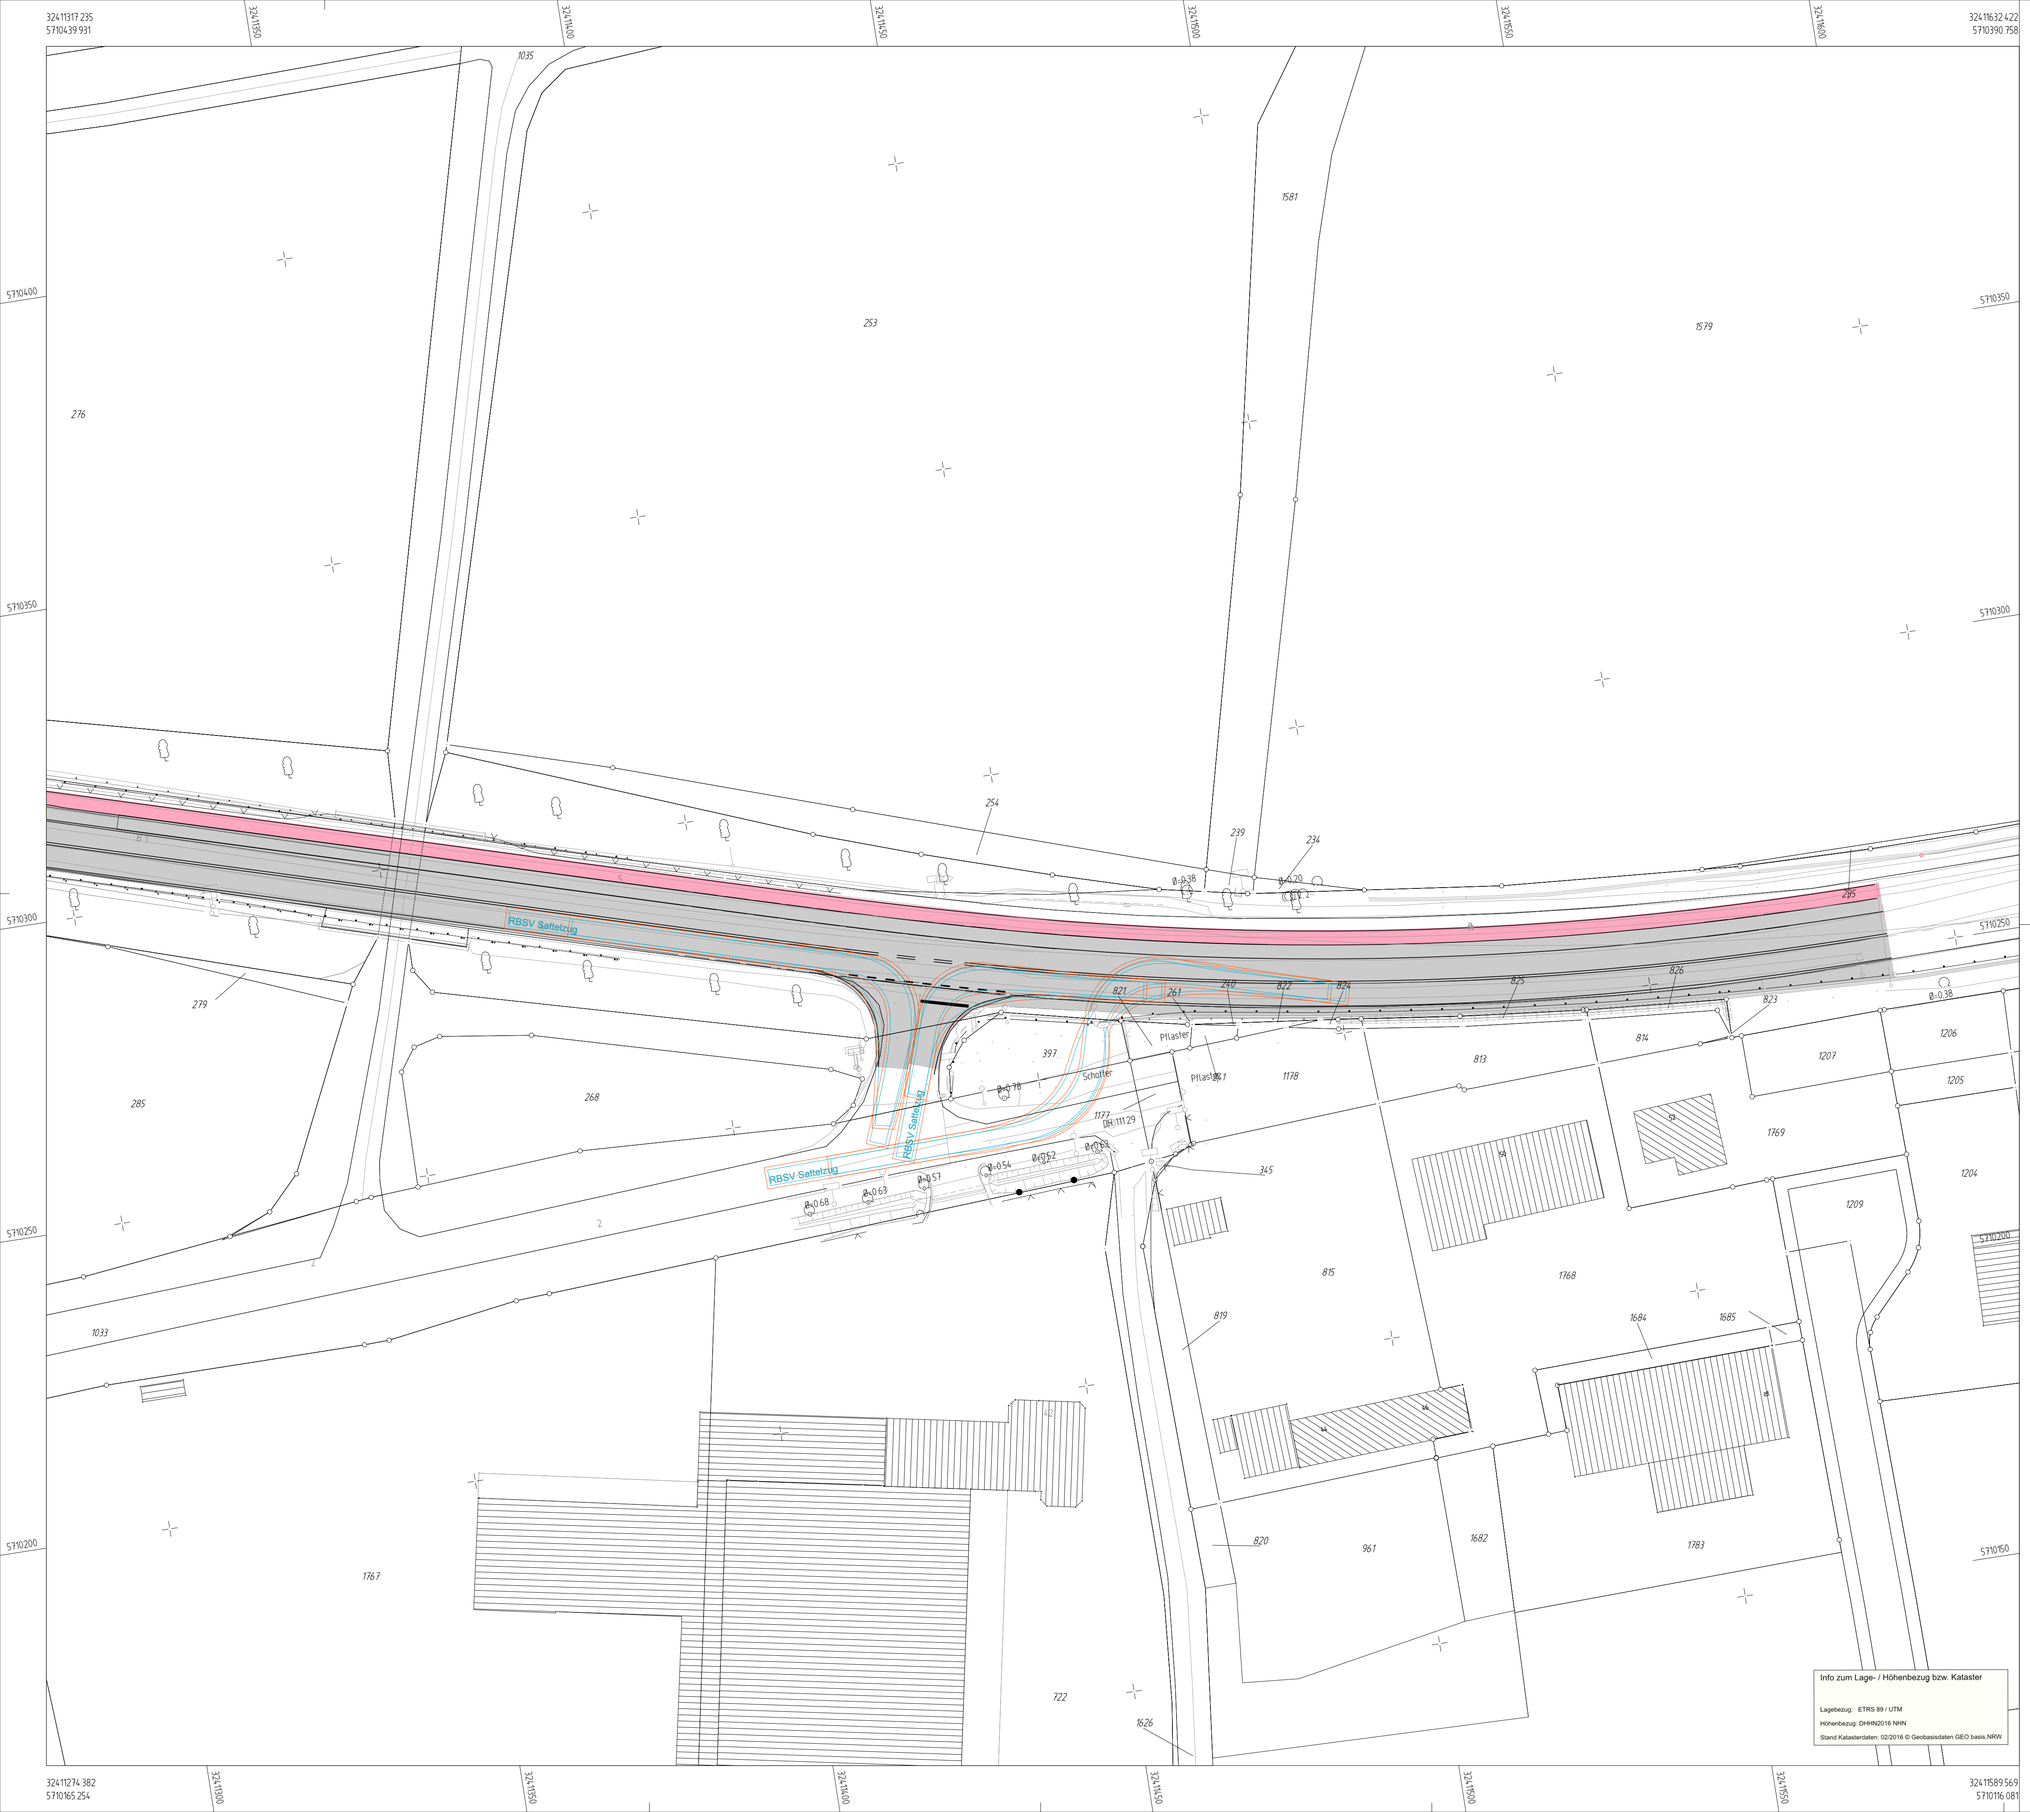

Zeichenerklärung
Lageplan 1 : 1 000 / 1 : 500

- Einschnittsböschung
- Mulde mit Fließrichtung / Versickermulde
- Fahrbahn mit Achse
- Bankett
- Zufahrt mit Bordabsenkung gemeinsamer Geh- und Radweg
- Bankett mit Zufahrt
- Dammböschung
- Gehweg
- Brücke mit Widerlager
- Schleppkurve überstrichene Fläche
- Schleppkurve Bewegungsspielraum

H = 15 000 m

1,500 % — 1531,000 m — 0,700 % — 725,000 m

Neigungsbrechpunkt mit Angabe von Ausrundungshalbmesser, Längsneigung und Abstand zum nächsten Neigungsbrechpunkt

2,5 % — Querneigung

Gradientenhochpunkt

Gradiententiefpunkt

1 | 2 | 3

Regionalniederlassung
Ruhr
Harpener Hellweg 1
44791 Bochum

Straßen.NRW
Landesbetrieb Straßenbau Nordrhein-Westfalen

Projekt-Nr.
02-1035

Nr.	Art der Änderung	Datum	Zeichen

ERHALTUNGSENTWURF

Landesbetrieb Straßenbau Nordrhein-Westfalen

Unterlage / Blatt-Nr.: 5 / 3

Lageplan

Straße: B 1 Abschnitt 106, Station:0+1050 km bis 0+1350 km

PROJIS-Nr.:

Maßstab: 1 : 500

B1 DB Brücke Unna
Bau-km 0+600 - 0+900

ENTWURF