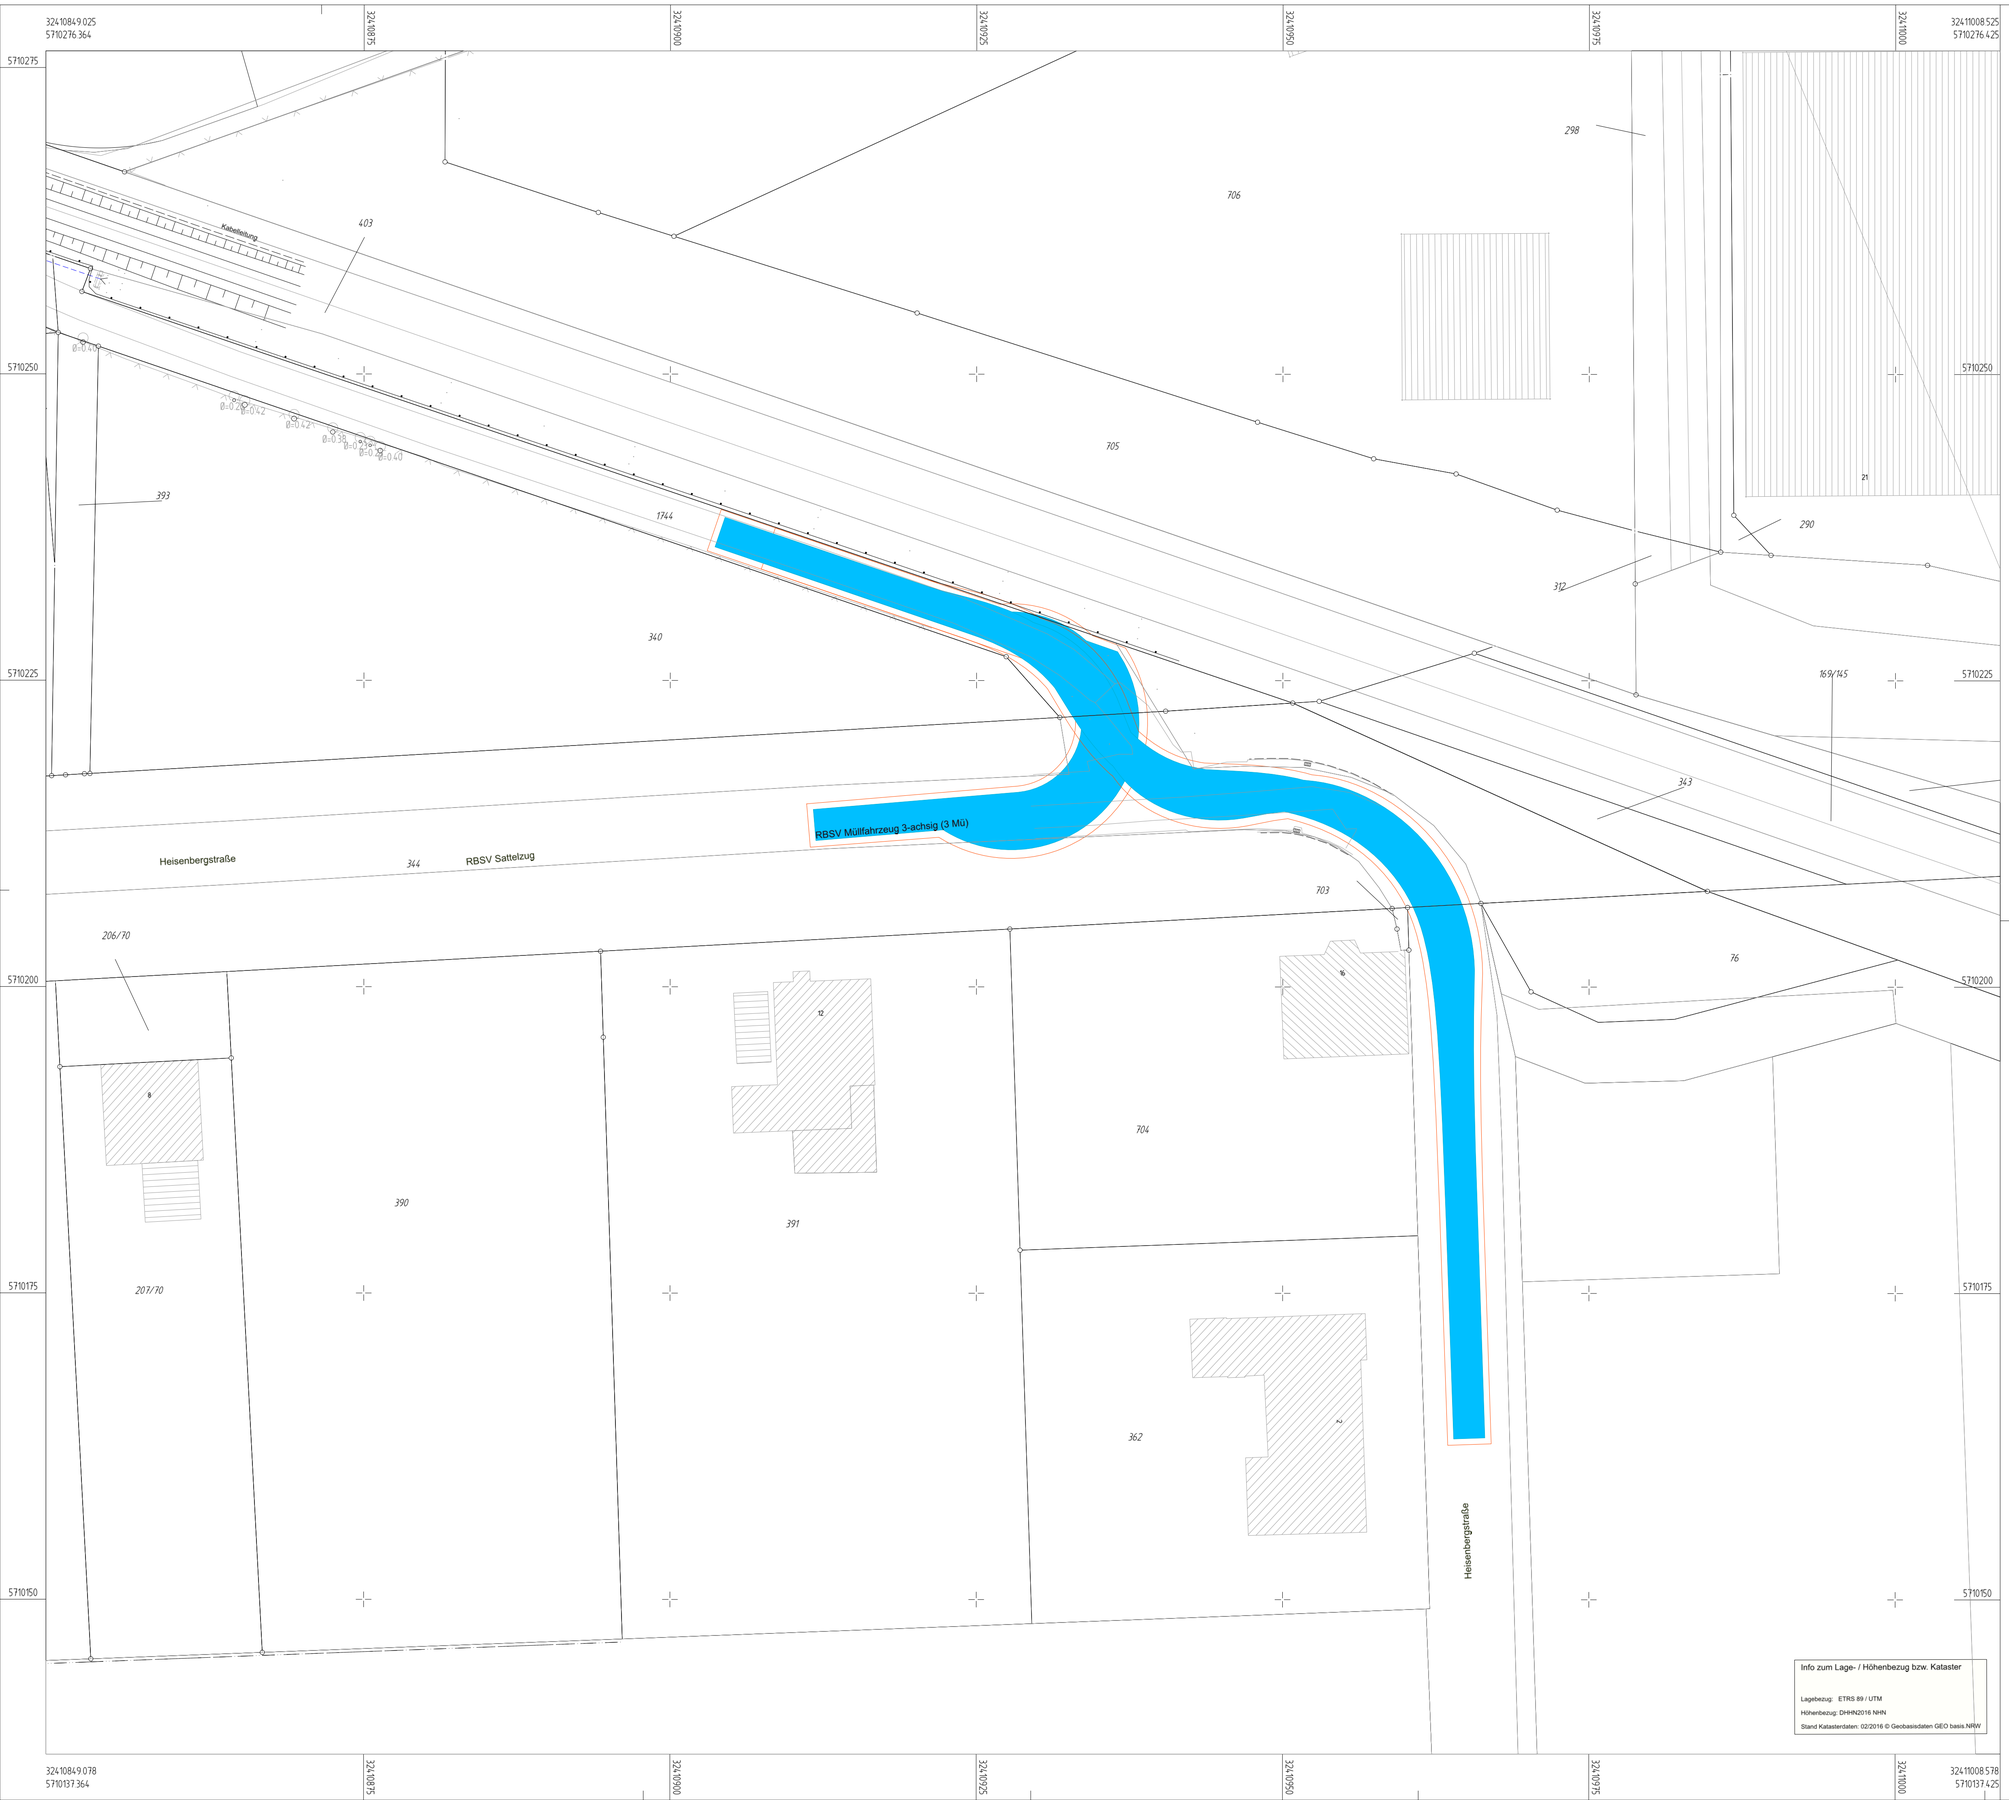

Info zum Lage- / Höhenbezug bzw. Kataster

Lagebezug: ETRS 89 / UTM

Höhenbezug: DHHN2016 NHN

Stand Katasterdaten: 02/2016 © Geobasisdaten GEO basis.NRW

Zeichenerklärung
Lageplan 1 : 250

Notwendiger Bewegungsspielraum

Vom Bemessungsfahrzeug überstrichene Fläche

Gemeindegrenze | Gemarkungsgrenze | Flurgrenze | Eigentumsgrenze

116/12 Flurstücksnummer

Bordstein

1 2 3

Regionalniederlassung
Ruhr
Harpener Hellweg 1
44791 Bochum

Straßen.NRW
Landesbetrieb Straßenbau Nordrhein-Westfalen

Projekt-Nr.
02-1035

Nr.	Art der Änderung	Datum	Zeichen

Ausführungsentwurf

Landesbetrieb Straßenbau Nordrhein-Westfalen

Straße: Heisenbergstraße südöstlich der B1, Abschnitt 106

Unterlage / Blatt-Nr.: 5/ 4

Lageplan
Schleppkurven Müllfahrzeug
Baustraße südöstlich der DB B1 Brücke

Maßstab: 1 : 250

PROJIS-Nr.:

B1 DB Brücke Unna

Entwurfsdatum: 13.03.2025
Aufgestellt: 13.03.2025

Die Leitung der Regionalniederlassung
Ruhr

i.A.

ENTWURF