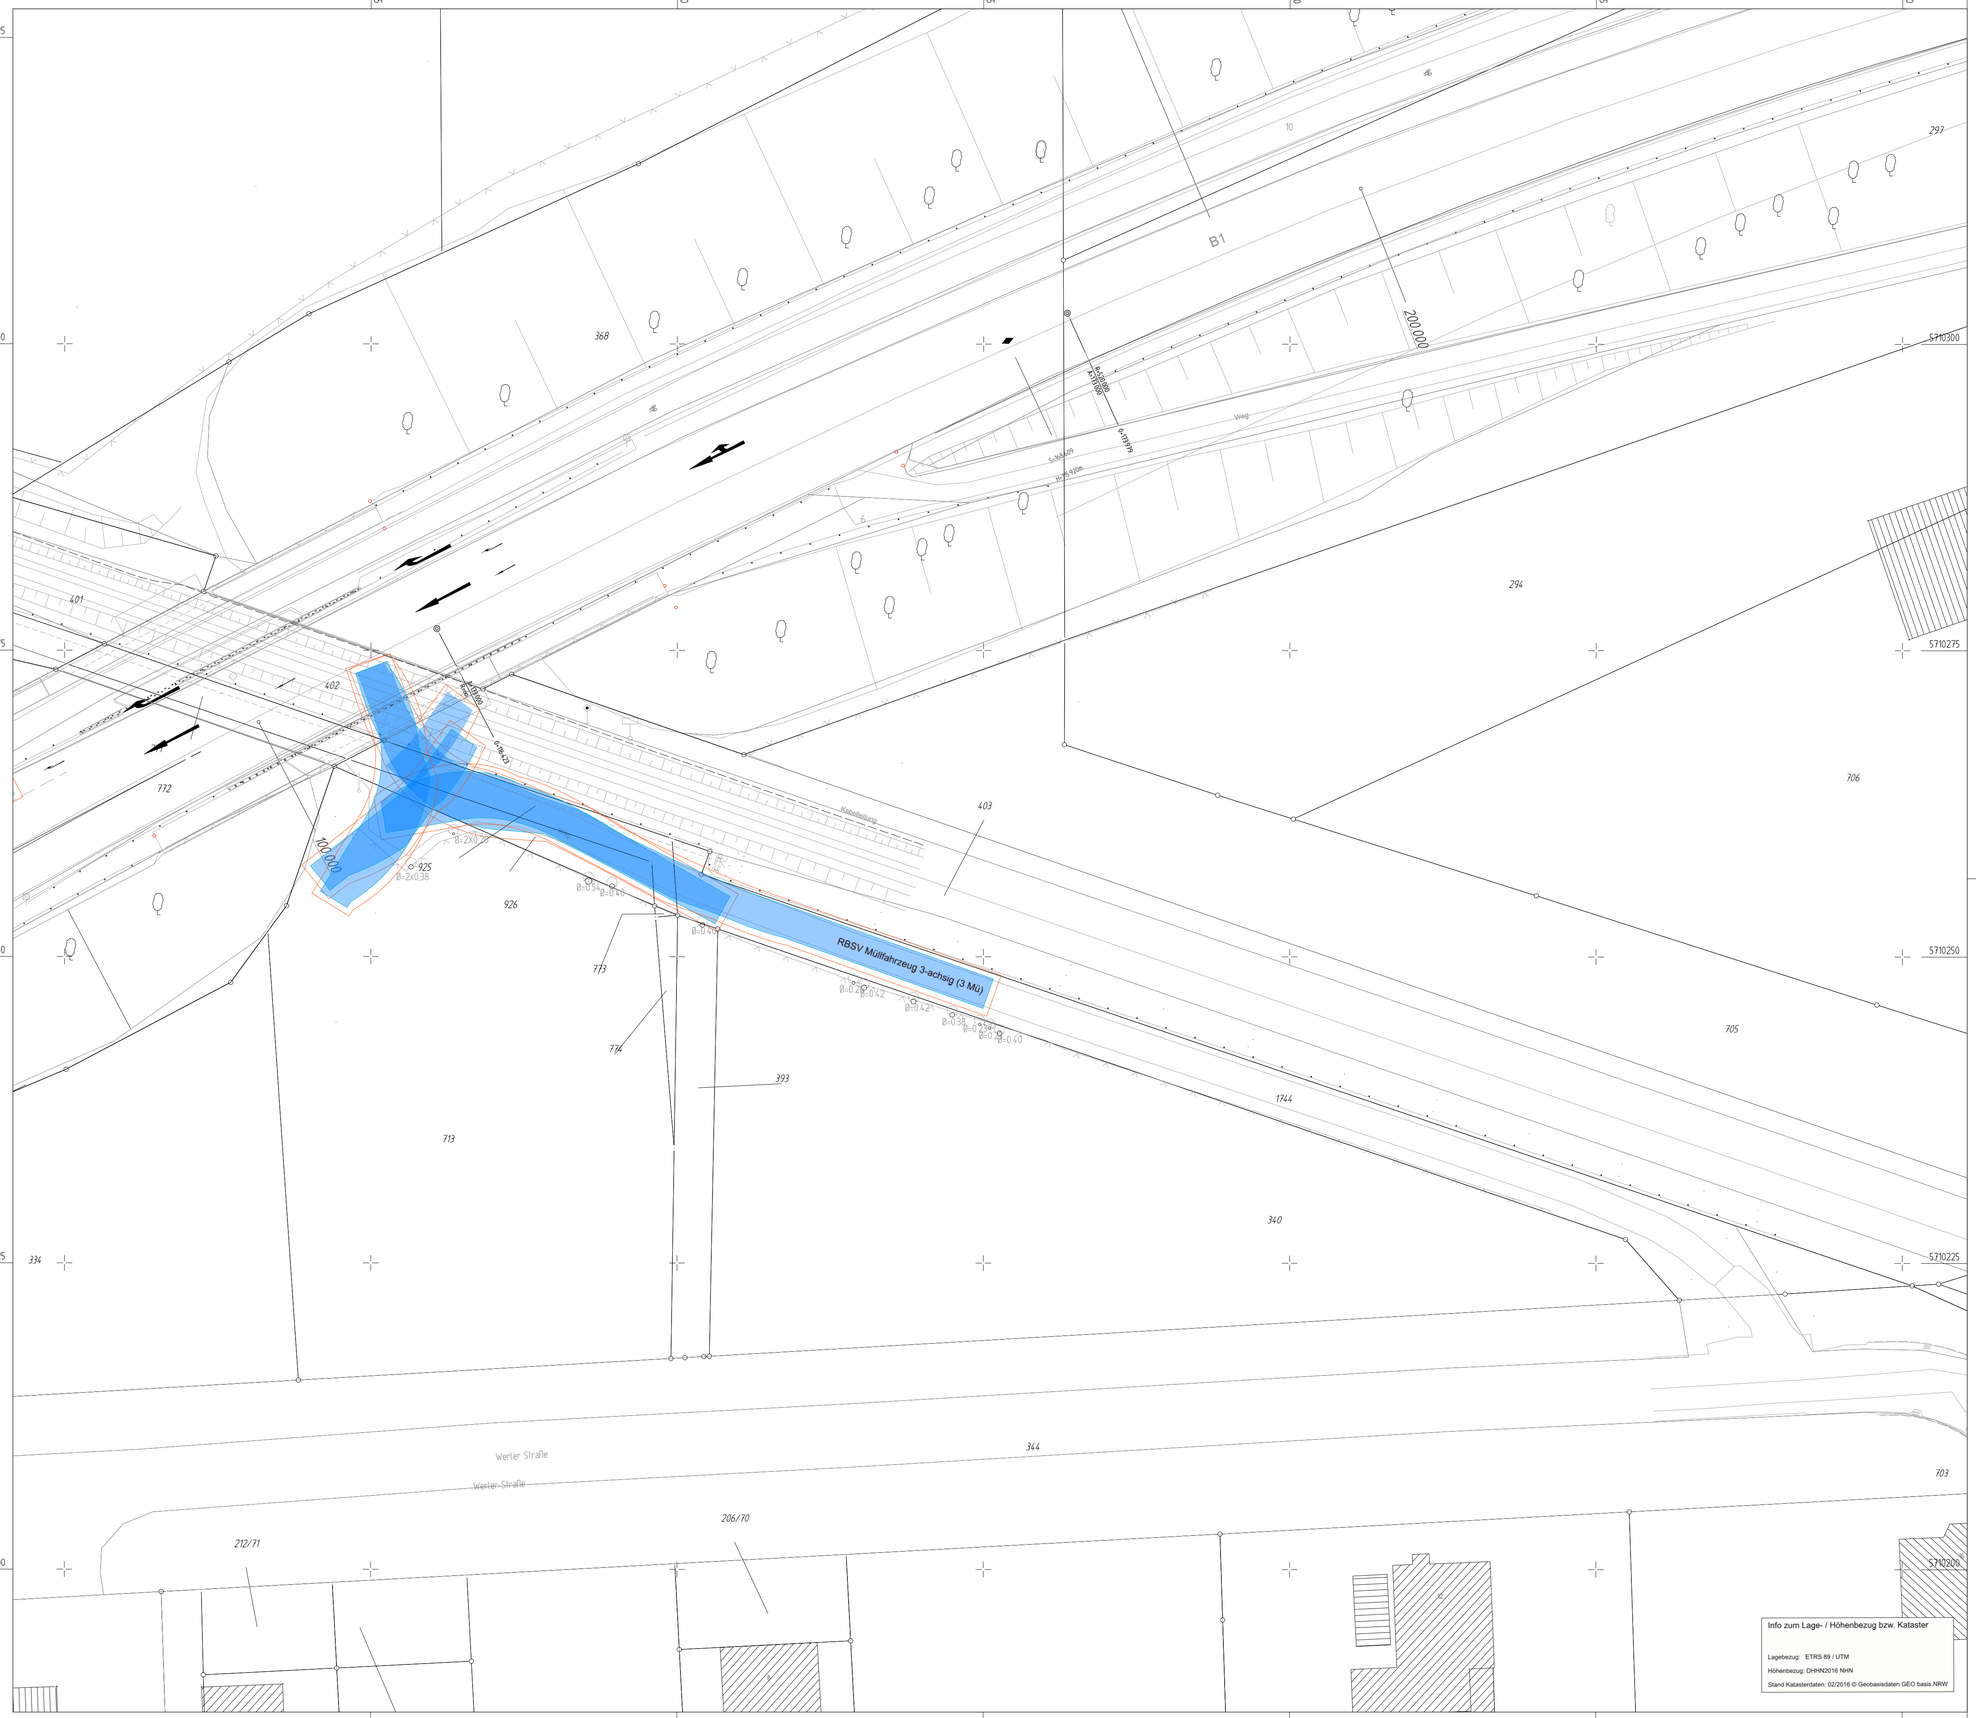


Info zum Lage- / Höhenbezug bzw. Kataster

Lagebezug: ETRS 89 / UTM

Höhenbezug: DHHN2016 NHN

Stand Katasterdaten: 02/2016 © Geobasisdaten GEO basis.NRW

Zeichenerklärung
Lageplan 1 : 250

Notwendiger Bewegungsspielraum

Vom Bemessungsfahrzeug überstrichene Fläche
Für die Rückwärtsfahrt bzw.das komplexe Fahrverhalten des Wendevorgangs
kann die Schleppkurve nicht mit hinreichender Sicherheit im Programm erzeugt werden!

1 2 3

Regionalniederlassung
Ruhr
Harpener Heilweg 1
44791 Bochum

StraßenNRW
Landesbetrieb Straßenbau Nordrhein-Westfalen

Projekt-Nr.
02-1035

Nr.	Art der Änderung	Datum	Zeichen

Ausführungsentwurf

Landesbetrieb Straßenbau Nordrhein-Westfalen

Straße: B1, Abschnitt 106
Baustraße abgehend von Heisenbergstraße südöstlich der B1

Unterlage / Blatt-Nr.: 5/ 4

Lageplan
Schleppkurven Müllfahrzeug 3-achsig
Wendemanöver
Baustraße südöstlich der DB B1 Brücke

Maßstab: 1 : 250

PROJIS-Nr.:

B1 DB Brücke Unna

Entwurfsdatum: 13.03.2025
Aufgestellt: 13.03.2025

Die Leitung der Regionalniederlassung
Ruhr

i.A.

ENTWURF