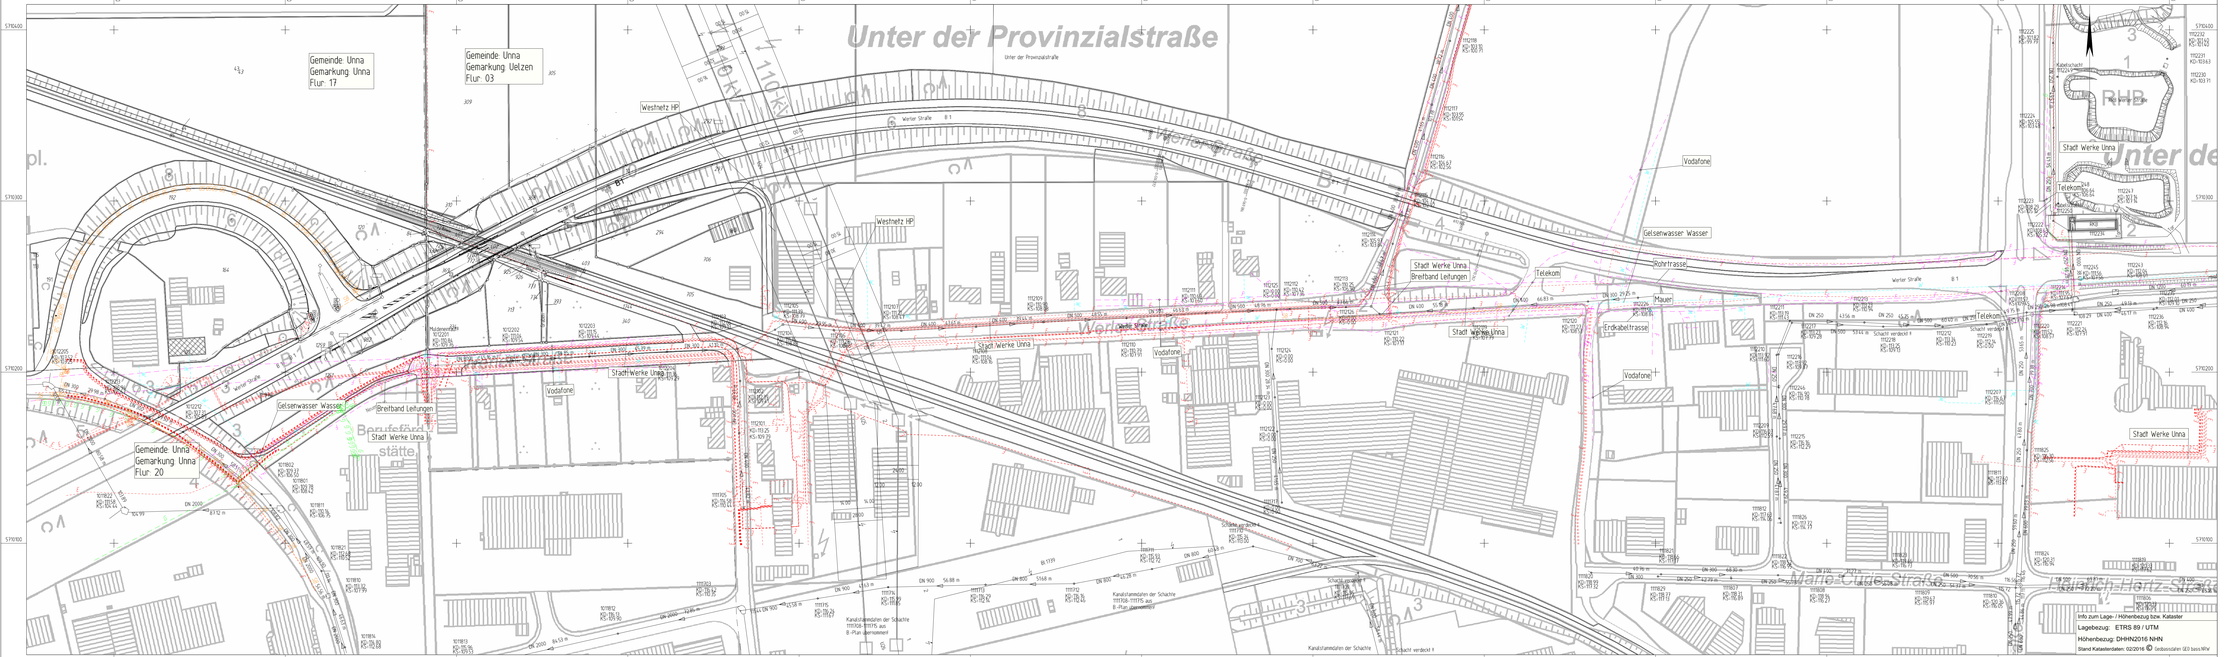


Zeichenerklärung

Lageplan 1 : 1 000 / 1 : 500

Versorgungseinrichtungen

vorhanden			geplant	
	W		W	Trinkwasserleitung
	G		G	Gasleitung
	E		E	E-Freileitung
	E		E	E-Leitung
	F		F	Fernmeldeleitung
	SW		SW	Schmutzwasserleitung
	SR		SR	Leitung Straßenbeleuchtung
	FM		FM	Fernheizleitung

Entwässerung

vorhanden	
DN 300	Regenwasserleitung DN 300; mit Angabe von Fließrichtung, Länge und Gefälle
	Kontrollschacht Drain mit Drainageleitung
	Straßenablauf mit Anschlussleitung
	Prüfschacht
	Absatzschacht
	Rohrdurchlass mit Böschungsstück
	Rechteckdurchlass mit Endbauwerken

Verwaltung

Bundesgrenze	Gemeindegrenze
Landesgrenze	Gemarkungsgrenze
Regierungsbezirksgrenze	Flurgrenze
Kreisgrenze	Flurstücksgrenze

1

Regionalniederlassung Ruhr
Harpener Hellweg 1 44791 Bochum

Straßen.NRW

Projekt-Nr.: 02-1035

Nr.	Art der Änderung	Datum	Zeichen

VORENTWURF

Landesbetrieb Straßenbau Nordrhein-Westfalen

Straße: B 1 Station: 0 + 440 - 1 + 450

Unterlage / Blatt-Nr.: 16 / 1

Leitungsplan

PROJIS-Nr.:

Maßstab: 1 : 1 000

Ersatzneubau DB Unna

Entwurfsdatum: 12.09.2023
Aufgestellt: 12.09.2023

Der Leiterung der Regionalniederlassung Ruhr

i. A.