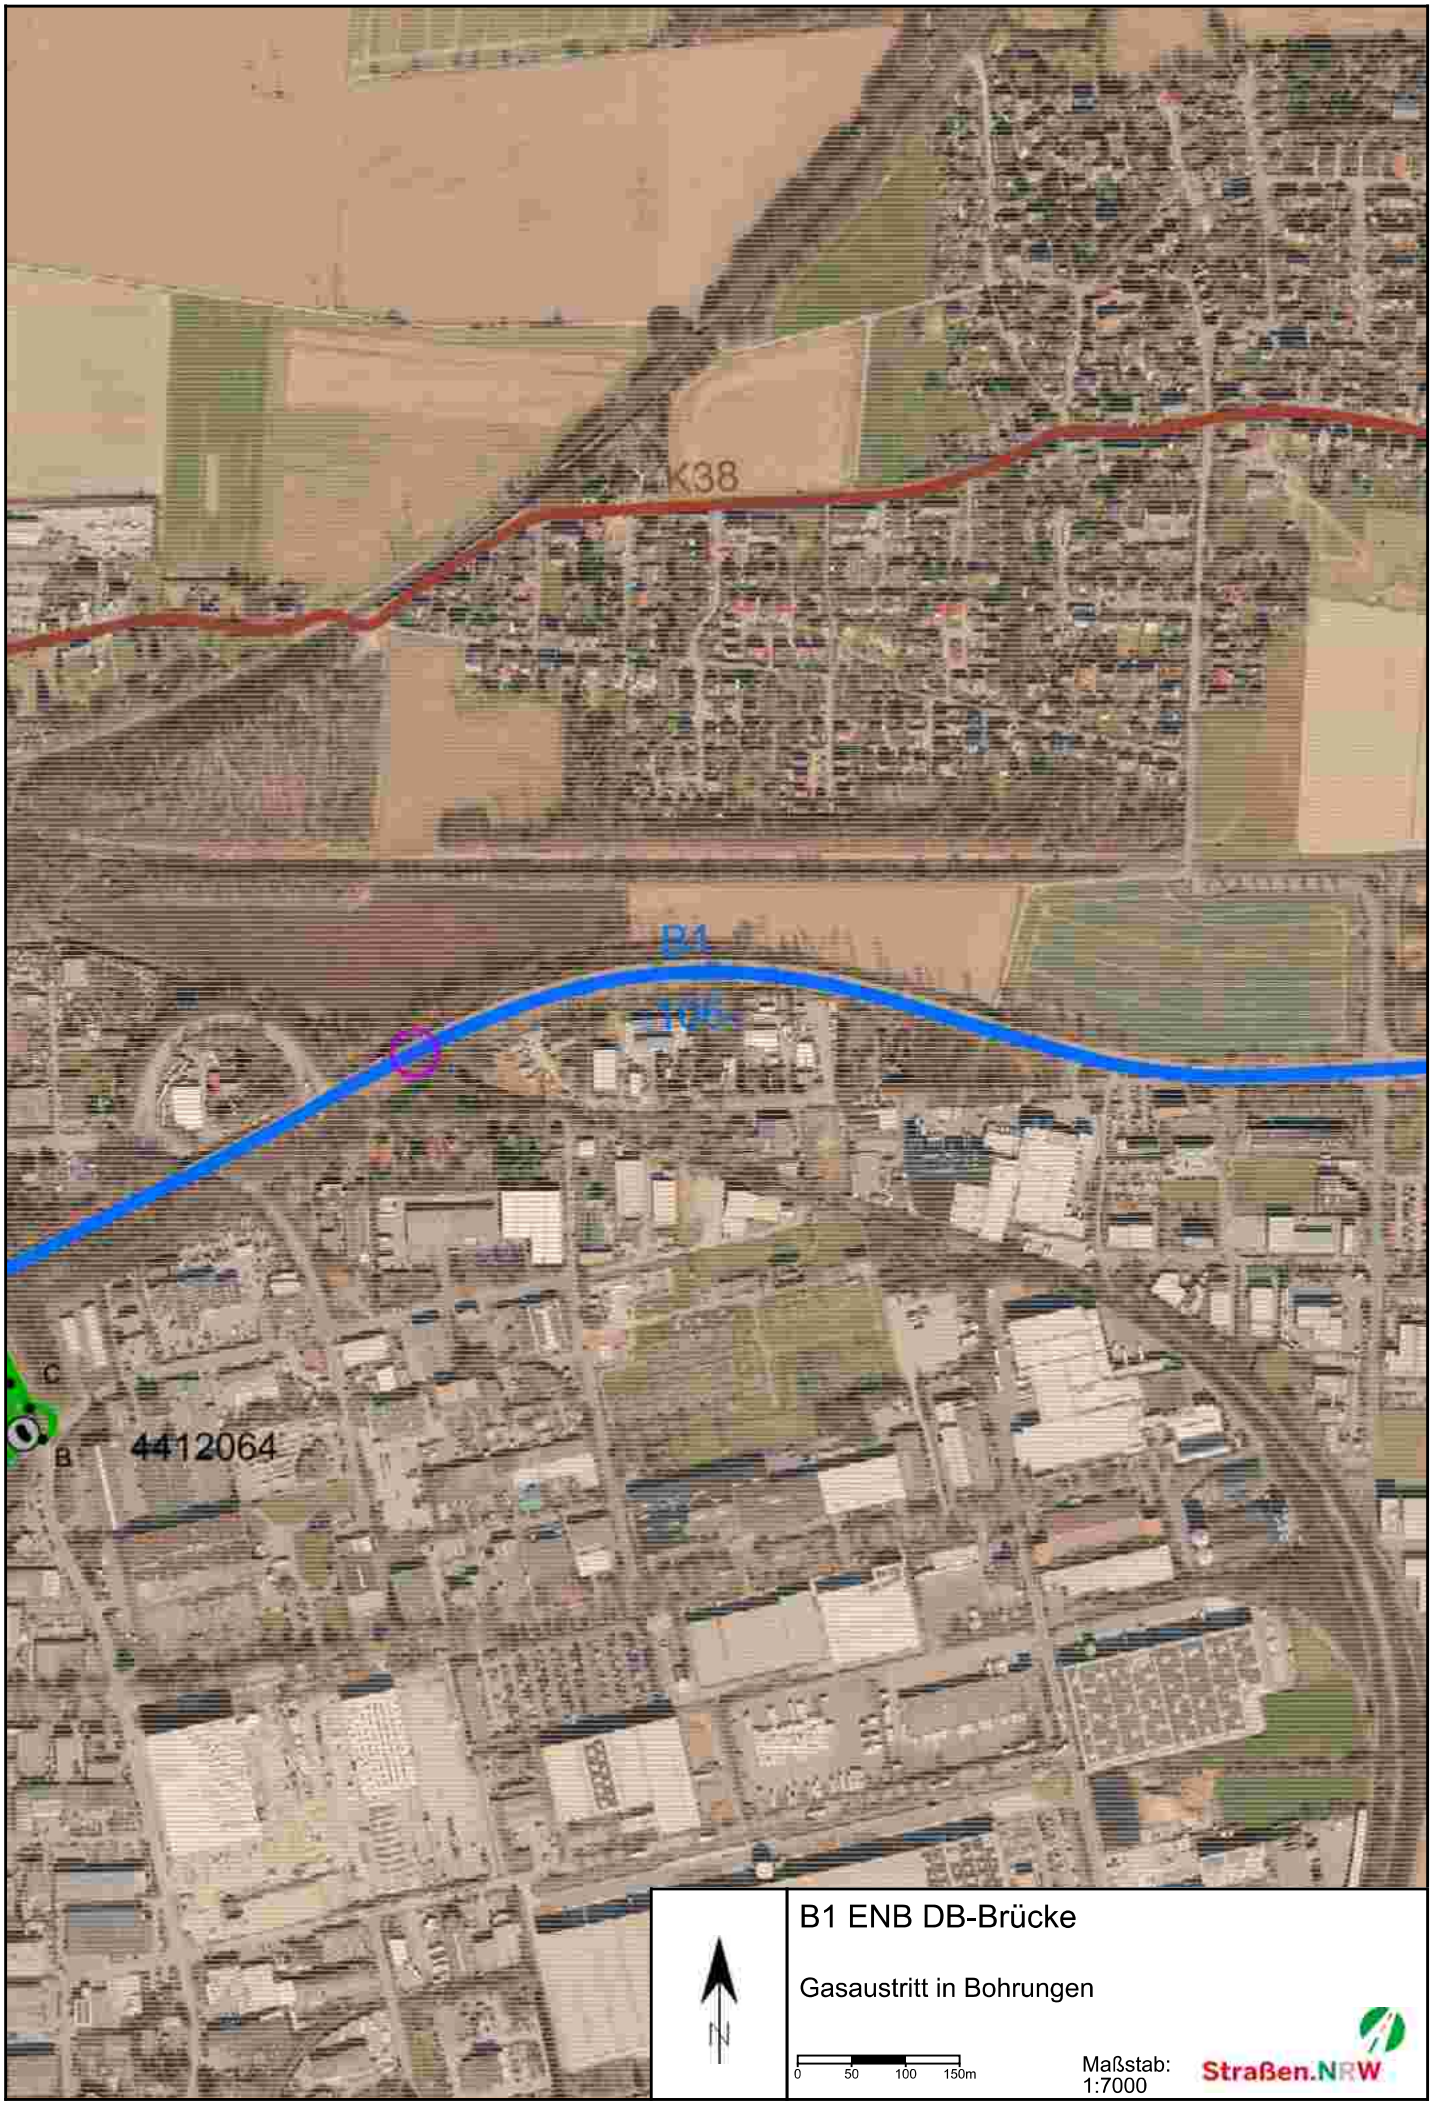


B1 ENB DB-Brücke

Gasaustritt in Bohrungen

Maßstab:
1:7000

Straßen.NRW