

8

ANSICHT M=1 : 200

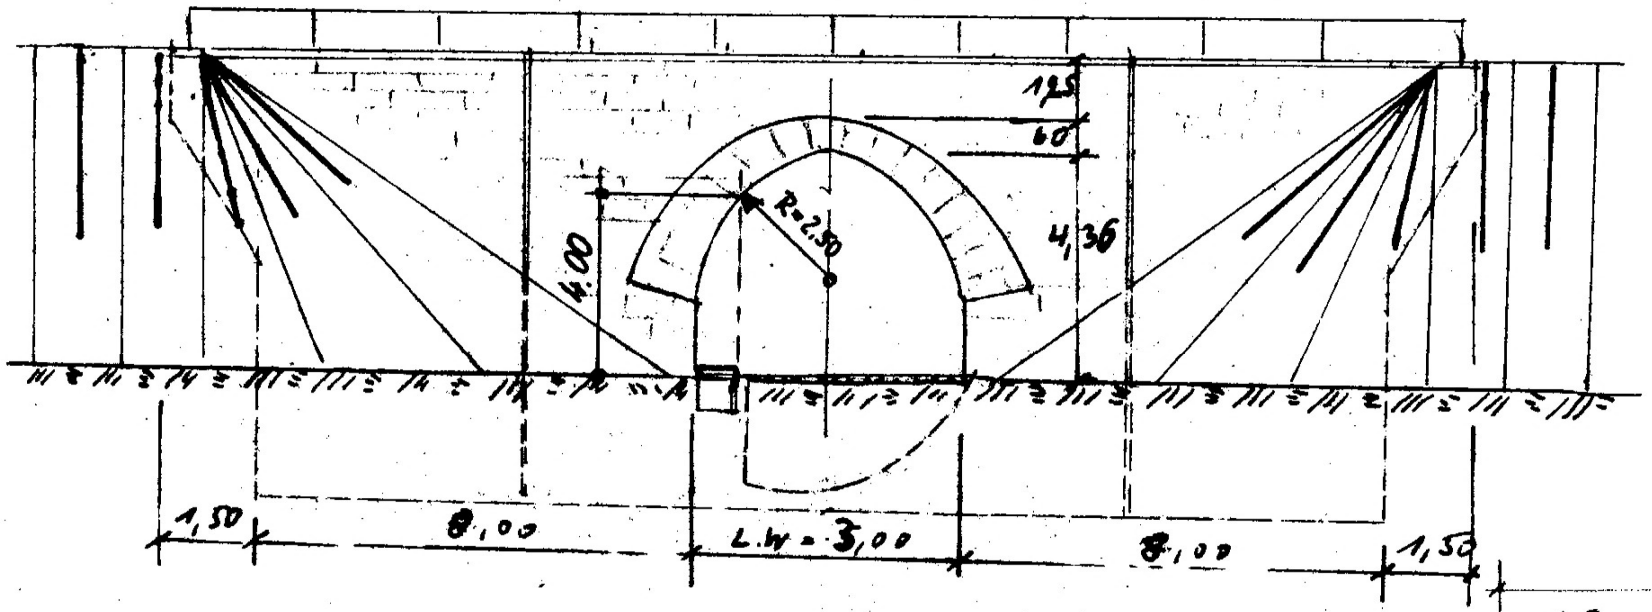

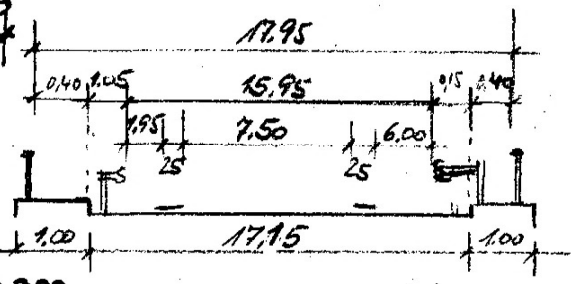

QUERSCHNITT M = 1:200

