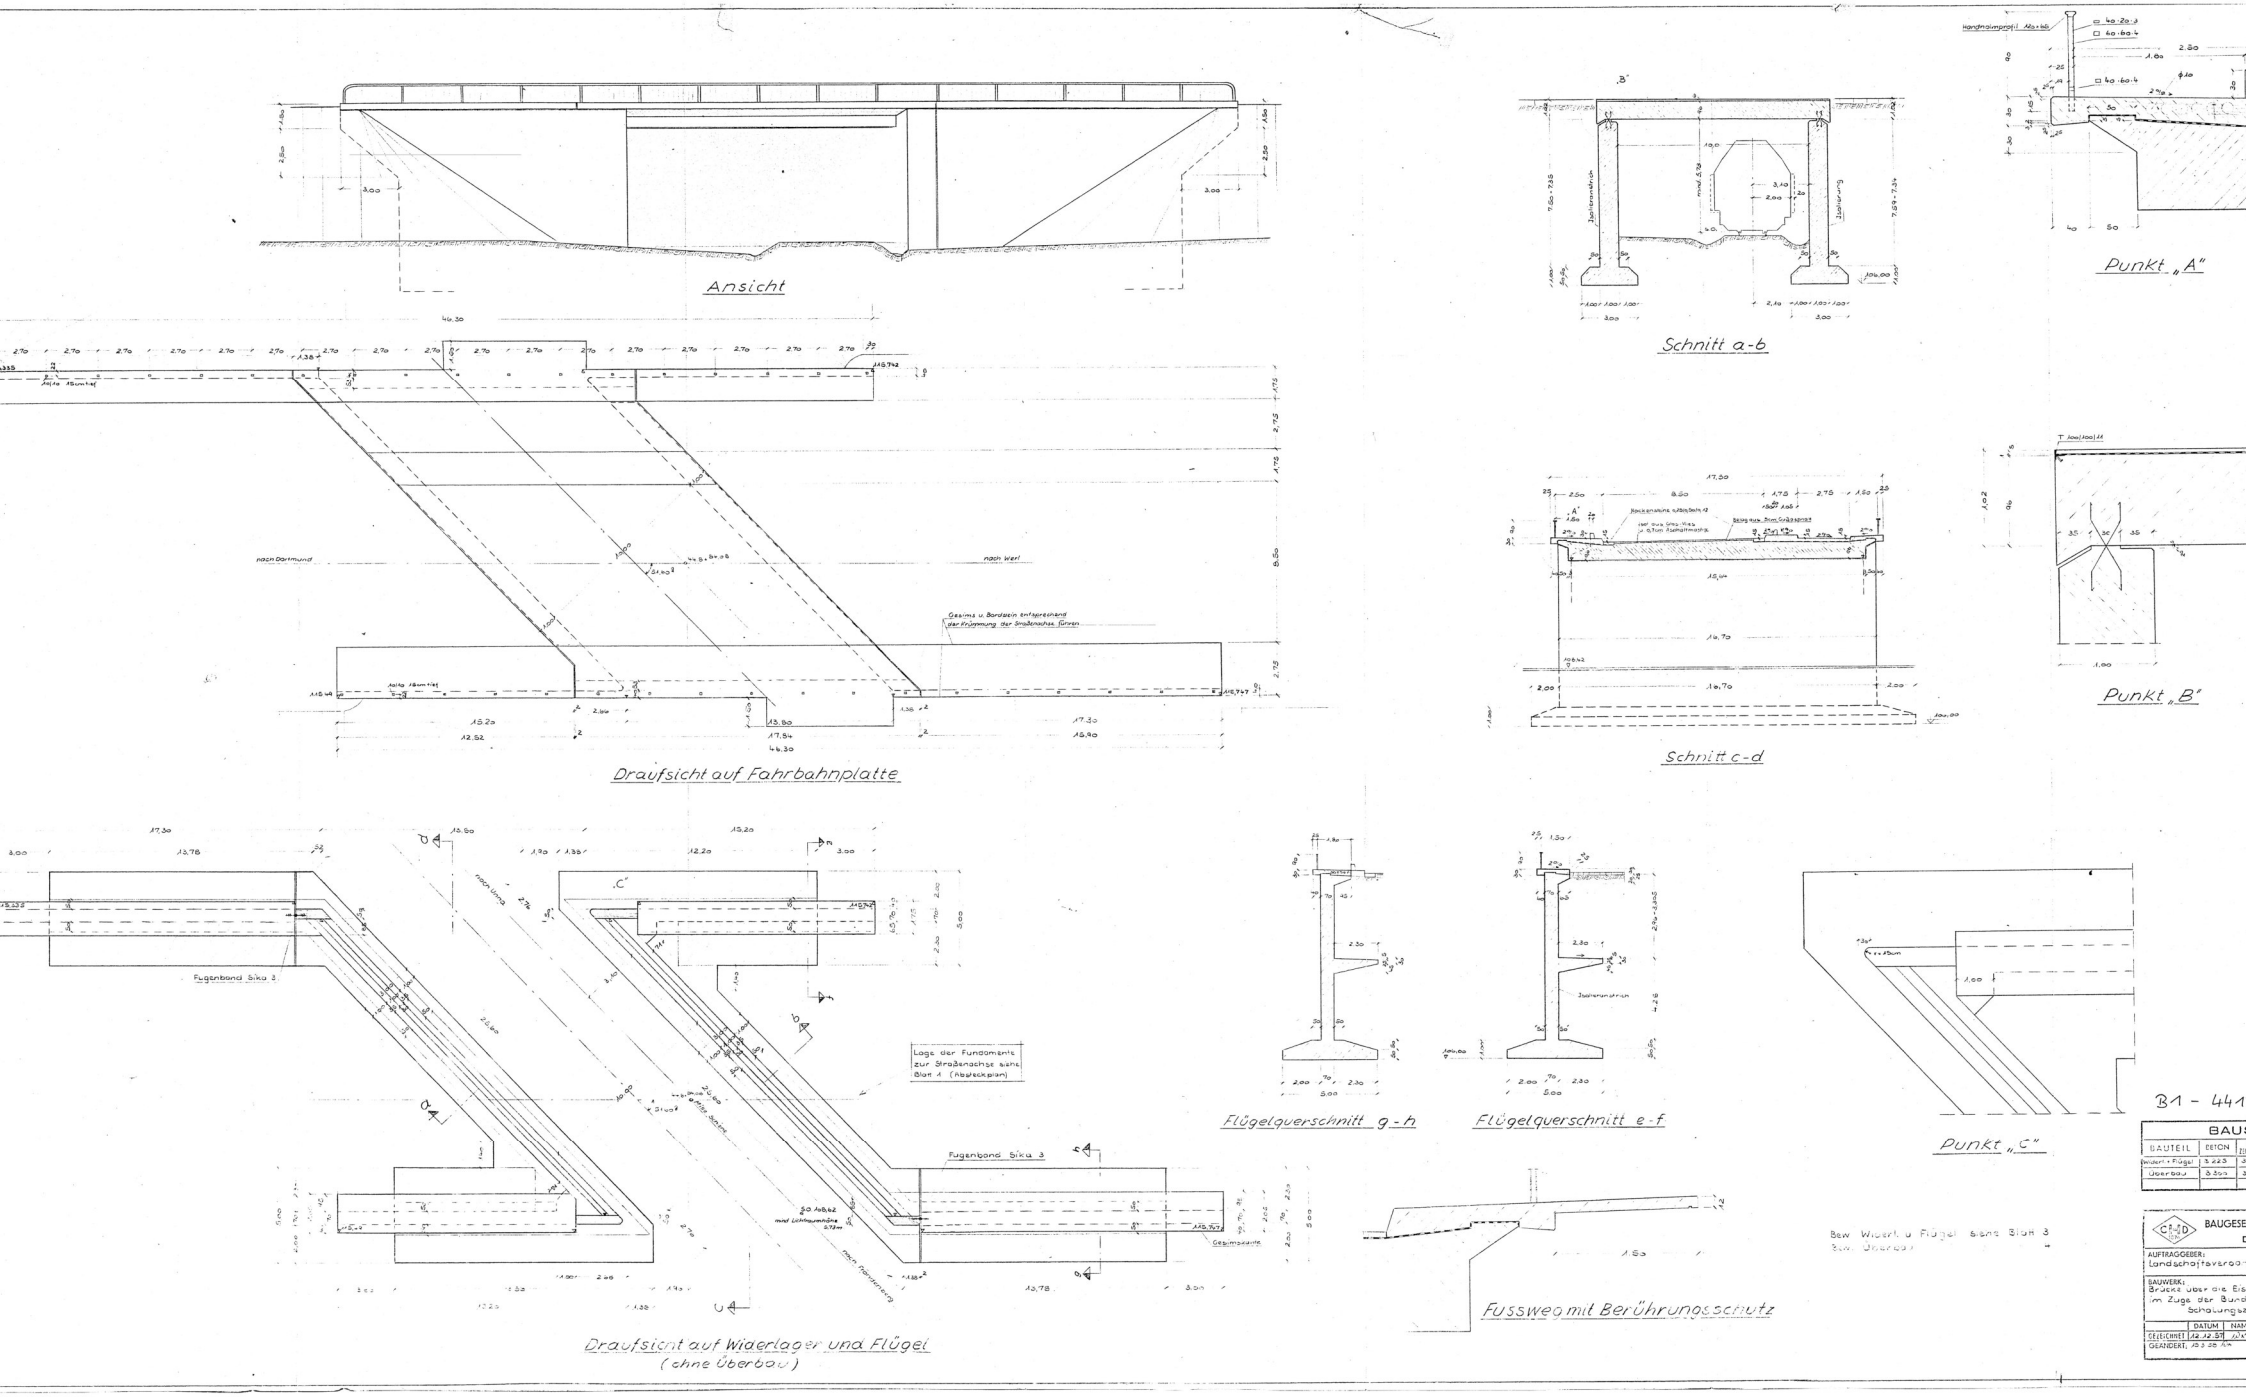
Ansicht
Schnitt a-b
Punkt „A"
Draufsicht auf Fahrbahnplatte
Schnitt c-d
Punkt „B"
Fugenband Sika 3
Lage der Fundamente zur Straßenachse siehe Blatt 1 (Absteckplan)
Flügelquerschnitt g-h
Flügelquerschnitt e-f
Punkt „C"
Draufsicht auf Widerlager und Flügel (ohne Überbau)
Fussweg mit Berührungsschutz
Bew. Widerl. u. Flügel siehe Blatt 3
Bew. Überbau
B1 - 441
BAUS
BAUTEIL
BETON
Widerl. + Flügel
3.225
Überbau
3.300
BAUGESE
AUFTRAGGEBER:
Landschaftsverba
BAUWERK:
Brücke über die Eis
im Zuge der Bund
Schalungsz
DATUM
NAM
GEZEICHNET
12.12.57
GEÄNDERT
15.3.58