

Draufsicht Übersicht

M 1 : 200

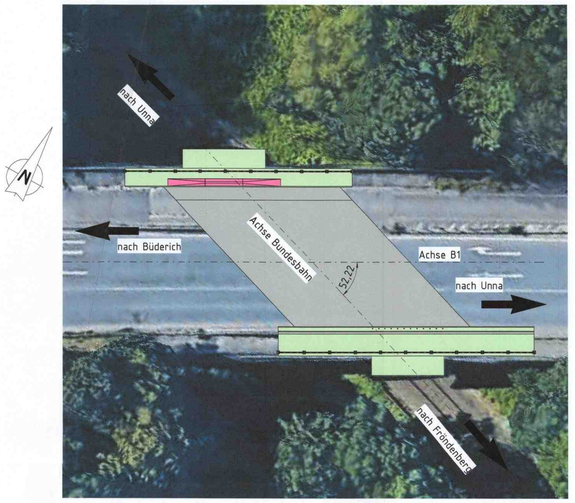

3D Ansicht Berührschutz

M

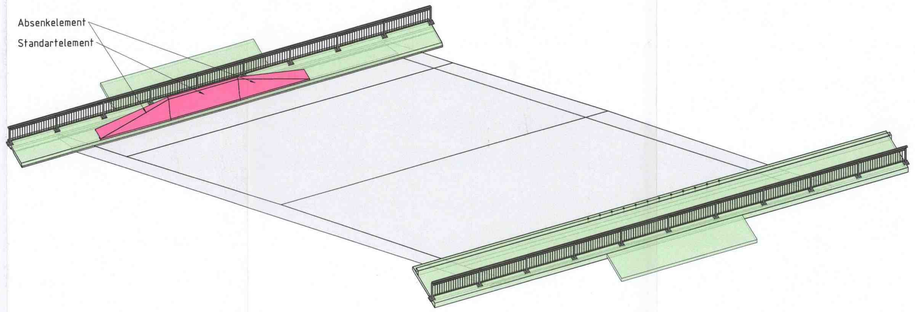

Stückliste Rifa Büderich			
Anzahl	Bezeichnung	Abmessungen	Materialgüte
1	Standardelement zweiseitig BSWF TYP NJ 115 T 3 New Jersey mit Hülsen V A, ohne Querentwässerung	L x B x H: 3,50 x 1,15 x 0,70 m	Betonfertigteil
2	Absenkelement zweiseitig BSWF TYP NJ 115 T 3 New Jersey Typ NJ 115-2 mit Hülsen V A, ohne Querentwässerung	L x B x H: 3,50 x 1,15 x 0,70 m	Betonfertigteil

Stückliste Rifa Unna				
Anzahl	Bezeichnung	Abmessungen	Materialgüte	Artikelnummer
12	KAPAN-(W-KA-A/A4)-A4	M24X300	A4	A997 524 984
12	Sechskantmutter DIN EN ISO 10511:2013-04	M24	A4	
	Injektionsmörtel WIT-PE-1000 ETA-19/0542			5918 605 585/ 5918 605 140

Maßstab


1:50 0 1 2 3 4 5 6 7

1:25 0 1 2 3

1:10 0 0,1 0,2 0,3 0,4 0,5 0,6 0,7 0,8 0,9 1,0 1,1 1,2 1,3 1,4


Schnitt A - A

M 1 : 25

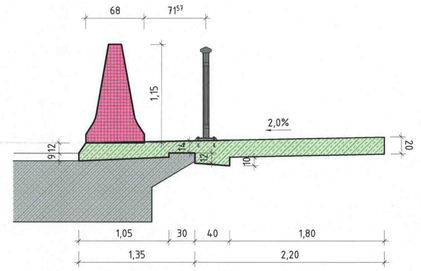


Schnitt B - B

M 1 : 25

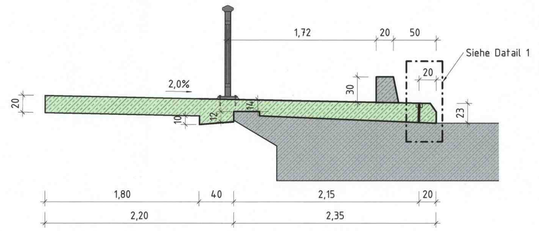

Draufsicht Kappen Berührschutz

M 1 : 50

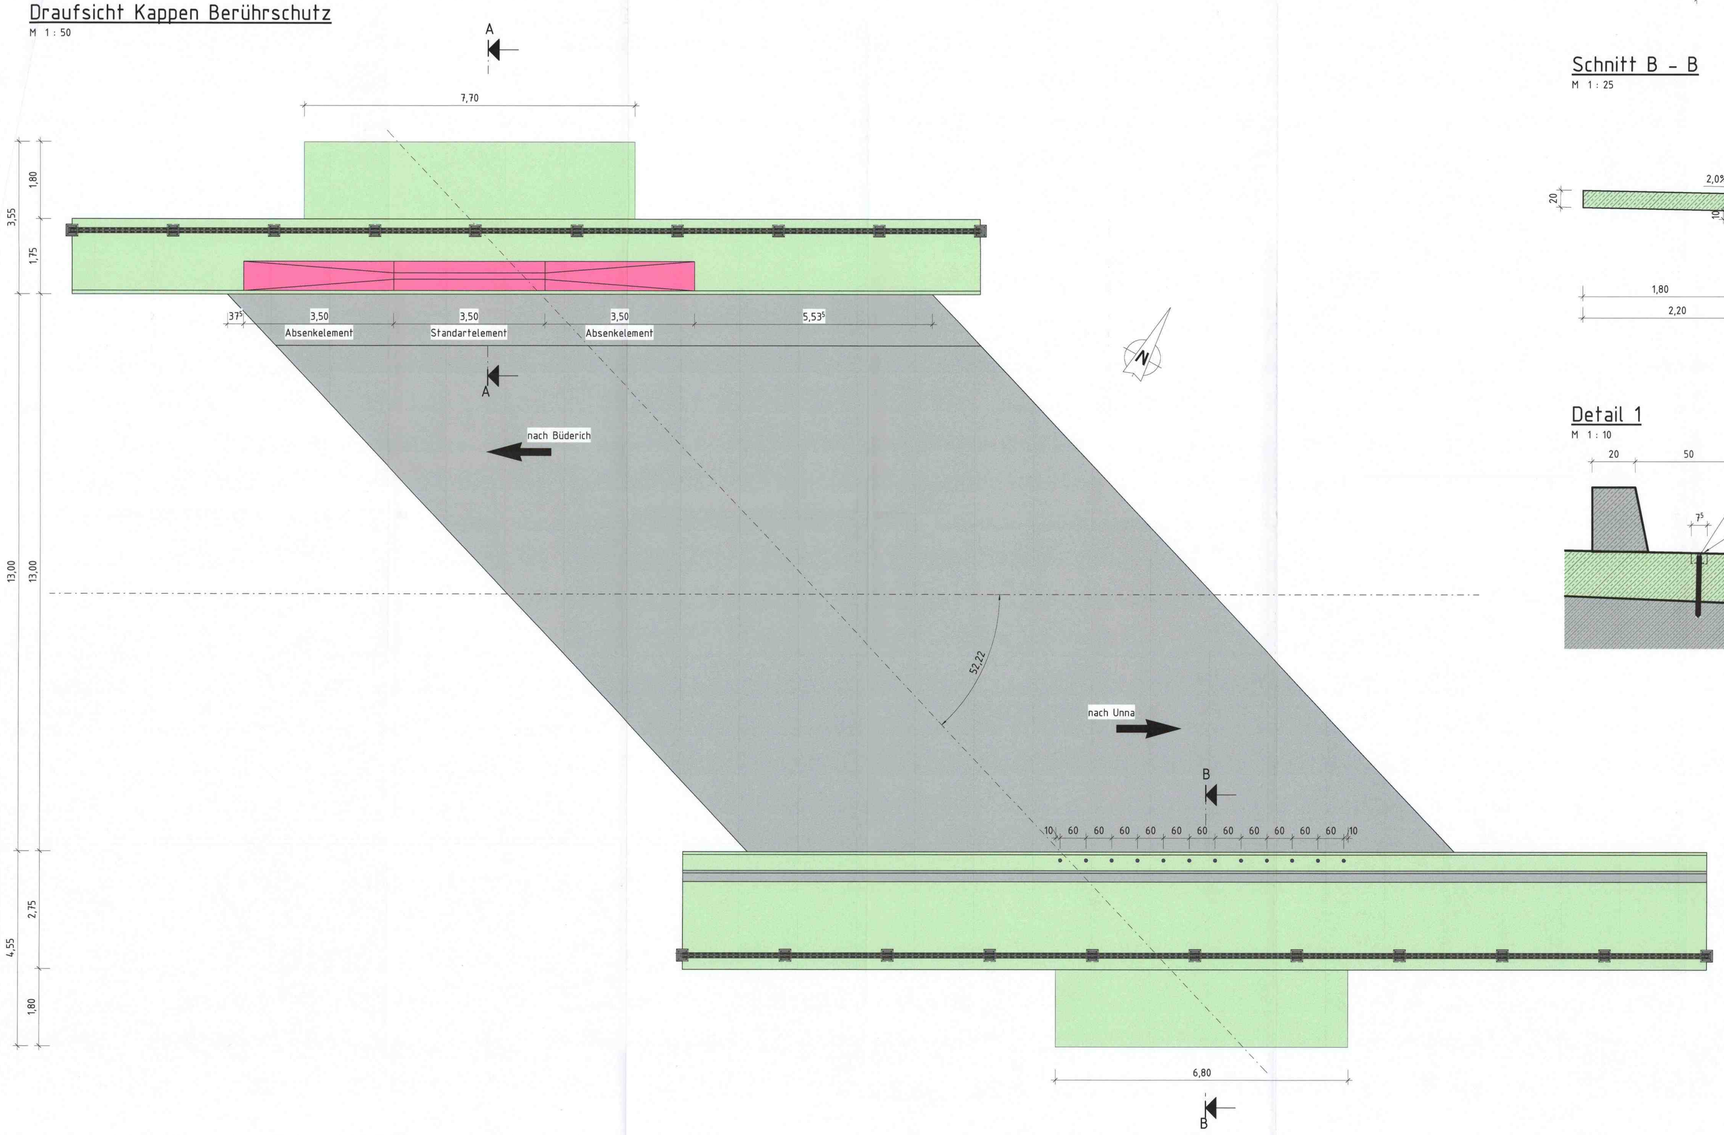

Detail 1

M 1 : 10

Würth Kappenanker KAPAN-(W-KA-A/A4)-A4-M24X300
Würth Sechskantmutter M24 DIN EN ISO 10511:2013-04
Würth Injektionsmörtel WIT-PE-1000
oder technisch gleichwertig

Topfbohrung Φ≥75mm

Index	Änderung	Datum	Zeichen
b			
a	Vermaßung Kappenanker/ Betongleitwände bis Rand	16.03.26	CRS

Ausführungszeichnung

Für die Richtigkeit der Ausführungsunterlagen verantwortlich

Aufsteller: LHS Engineering GmbH, Herbert-Wehner-Straße 2, 59174 Kamen
Ort, Datum, Unterschrift: Kamen 8.4.26

Bauausführung: Heinrich Sand GmbH, Industriestraße 2, 44379 Castrop-Rauxel
Ort, Datum, Unterschrift: Castrop-Rauxel, 17.02.2026

Koordinator
Ort, Datum, Unterschrift

Projekt-Nr. 25-52

	Datum	Zeichen
Bearb.	12.01.2026	CRS
Gez.	12.01.2026	CRS
Gepr.	12.01.2026	OHR

Region Westfalen
Regionalniederlassung Ruhr
Haus Bochum

Straßen.NRW

Straße: B1

Bauvorhaben: Kappensicherung

1. Ausfertigung

Gemarkung: Unna

29.04.2026

Bauwerk: Kappensicherung
BW 4412 530

Blatt-Nr.: 1a

Projekt-Nr.: 25-52

Plandarstellung: Grundriss, Ansicht, Schnitte, Details

ASB-Nr.: 4412 530

Maßstab: Wie angezeigt

Einwirkung: DIN EN 1991

MLC = 50/50 - 100

Siegel des Prüfingenieurs/der Prüfingenieurin

Zur Bauausführung freigegeben

Zur Bauausführung freigegeben!
Bochum, den 18.05.26
Landesbetrieb Straßenbau NRW
Regionalniederlassung Ruhr
i.A.

Die Darstellung stimmt mit der Ausführung überein

Ausführende Firma
Im Auftrag
(Ort, Datum, Unterschrift)

Regionalniederlassung Westfalen, Bauüberwachung
Im Auftrag
(Ort, Datum, Unterschrift)