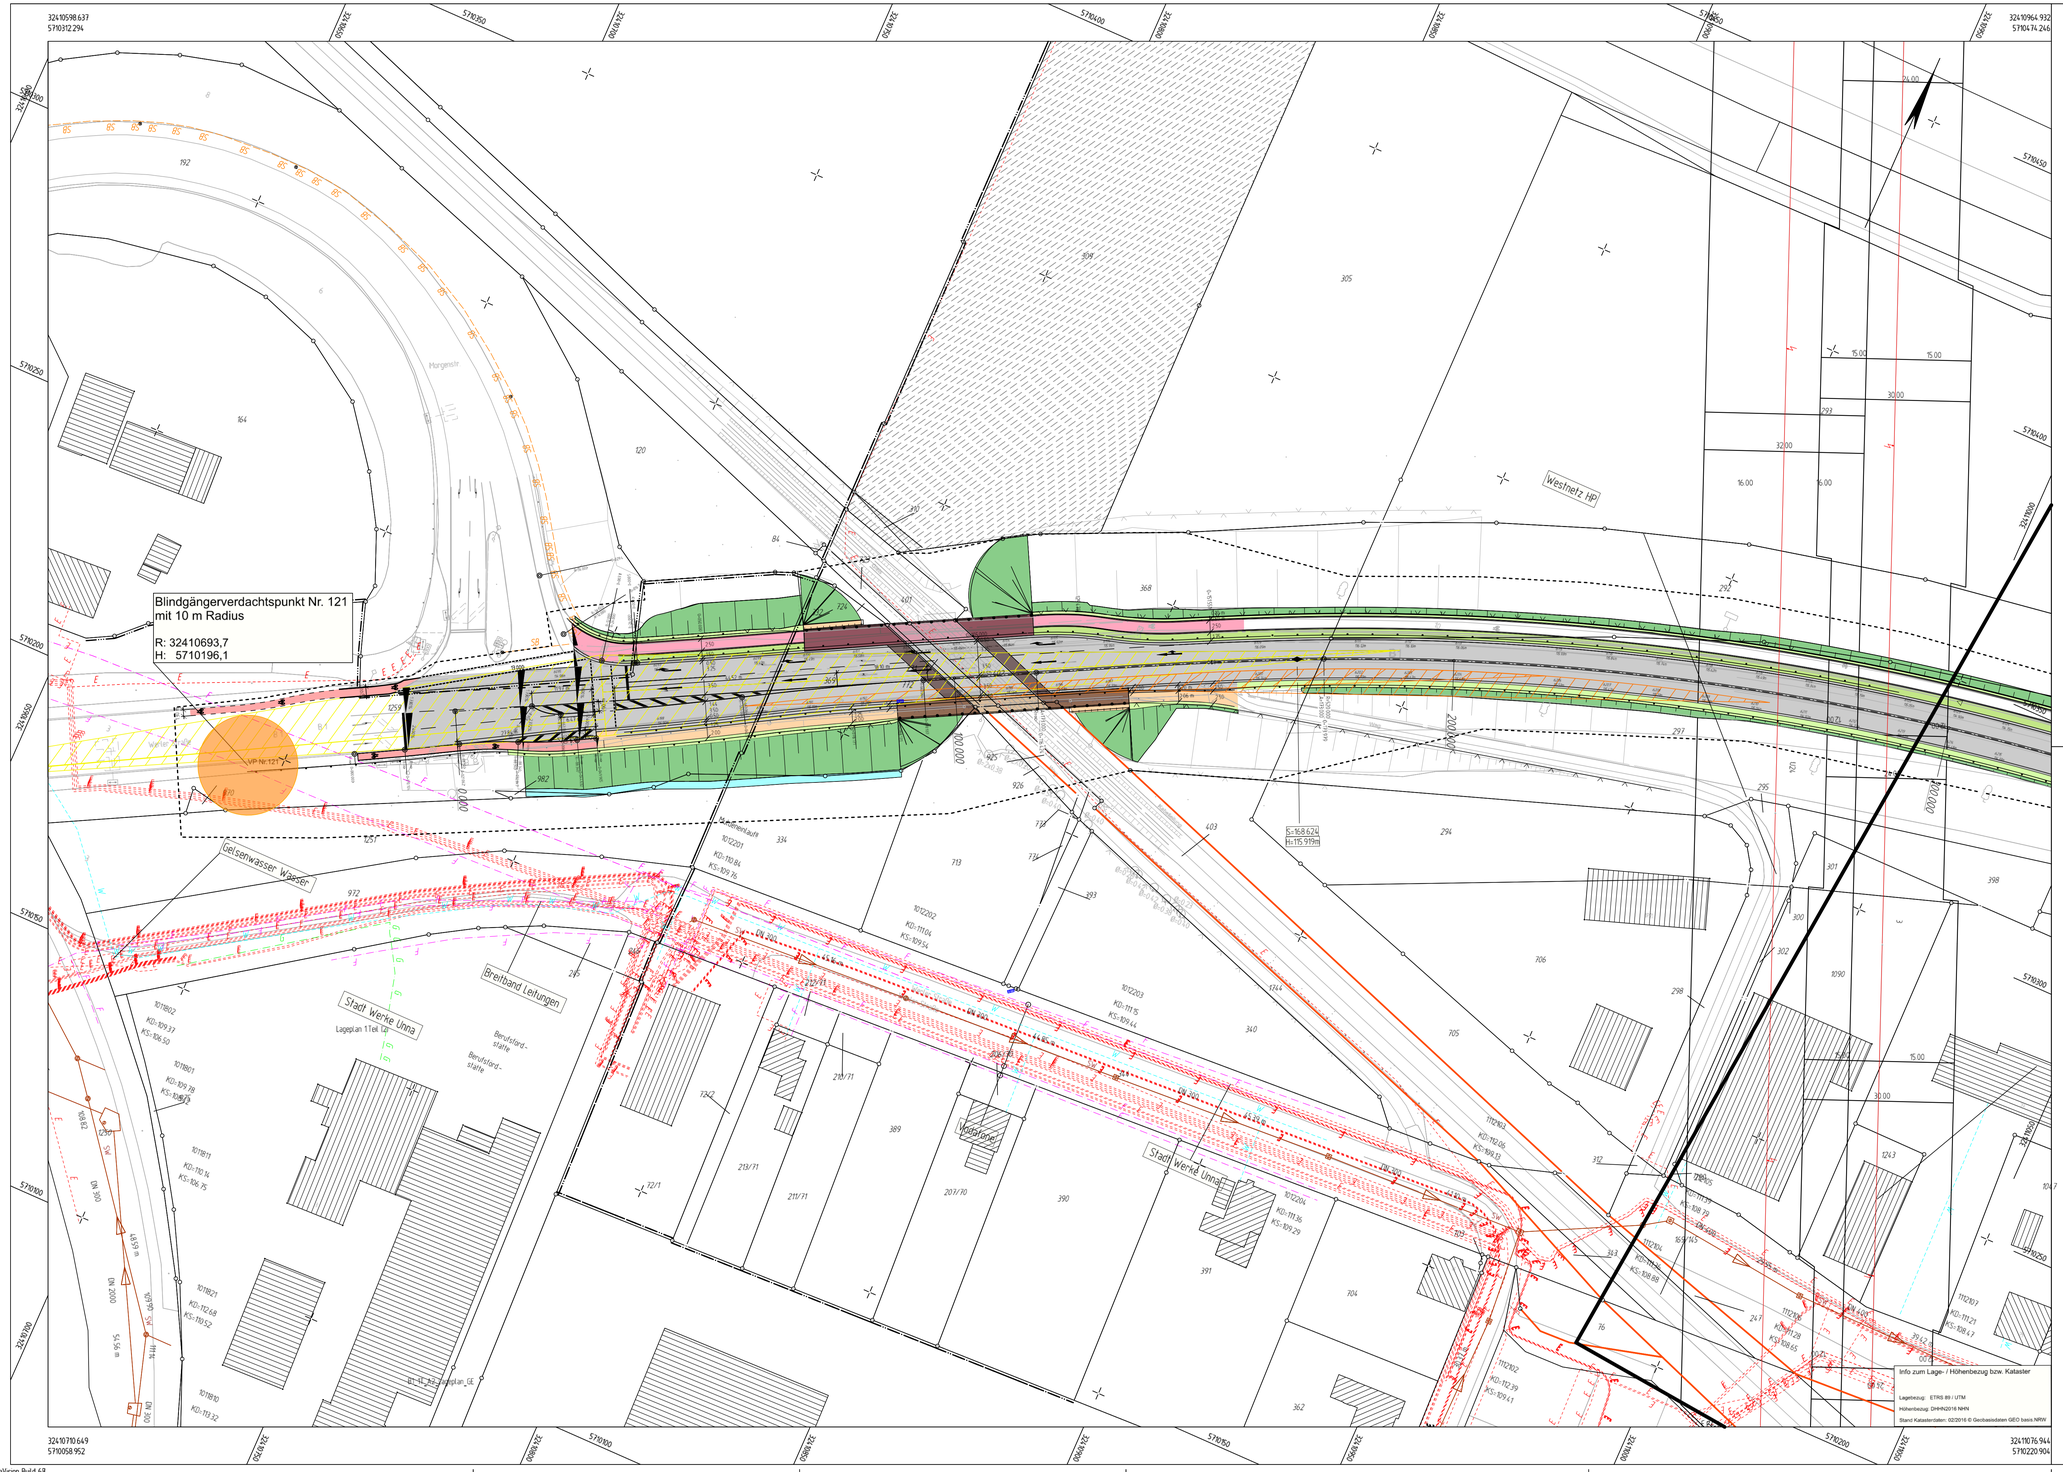


Zeichenerklärung

Lageplan 1 : 500

Planung

- Straßennebenflächen
- Fahrbahn mit Achse
- Bankett
- Radweg
- Gehweg
- Fahrbahnteiler / Insel / Parkstreifen
- Zufahrt mit Bordabsenkung
- gemeinsamer Geh- und Radweg
- Bankett mit Zufahrt
- Dammböschung
- Versickerungsmulde
- Brücke mit Widerlager
- BS- Kleinrammbohrung
- DPH- schwere Rammsondierung
- Freizuhaltendes Sichtfeld Haltesicht
- Freizuhaltendes Sichtfeld Haltesicht Querungsstelle
- Passives Rückhaltesystem
- Passives Rückhaltesystem mit Absturzsicherung
- Absturzsicherung/ Zaun
- Leitpfosten

H = 15 000 m
1,500 % 1531,000 m 0,700 % 725,000 m

- Neigungsbrechpunkt mit Angabe von Ausrundungshalbmesser, Längsneigung und Abstand zum nächsten Neigungsbrechpunkt
- Gradientenhochpunkt
- Gradiententiefpunkt
- 2,5 % Querneigung
- Bauwerkstreppe
- Hauptachse
- Baufeldgrenze
- Straßenablauf

Verwaltung

- Gemeindegrenze
- Gemarkungsgrenze
- Flurgrenze
- Flurstücksgrenze

Schutzgebiete Natur, Landschaft, Wassser

- geschütztes Biotop
- Tabufläche Kompensationsfläche
- Blindgängerverdachtspunkt mit 10 m Radius

Versorgungseinrichtungen

vorhanden	geplant	
W	W	Trinkwasserleitung
G	G	Gasleitung
E	E	E-Freileitung
E	E	E-Leitung
F	F	Fernmeldeleitung
SW	SW	Schmutzwasserleitung
SB	SB	Leitung Straßenbeleuchtung
FH	FH	Fernheizleitung

1 2 3

Regionalniederlassung Ruhr
Harpener Hellweg 1
44791 Bochum

Straßen.NRW
Landesbetrieb Straßenbau Nordrhein-Westfalen

Projekt-Nr. 02-1035

Nr.	Art der Änderung	Datum	Zeichen

AUSFÜHRUNGSENTWURF

Landesbetrieb Straßenbau Nordrhein-Westfalen
Straße: B 1 Abschnitt 106, Station:0+394 km bis 0+747 km
PROJIS-Nr.:

Unterlage / Blatt-Nr.: 16.11.1
Lageplan für Blindgängerverdachtspunkt
Maßstab: 1 : 500

B1 Unna Ersatzneubau DB
Bau-km 0-053 - 0+300

Alle Maße und Höhenangaben sind vom Auftragnehmer verantwortlich zu prüfen!

Für die Bauausführung freigegeben
Datum:
Die Leitung der Regionalniederlassung Ruhr
im Auftrag
(Nicole de Witt)

AKGLagePlot InfraVision Build 68
C:\Daten-Allgemein\Westra Projekte\02-1035 Ersatzneubau B1 DB Unna Ergänzungsvermessung vor Messen ohne BAW ff 11500 12.01.2022 09:02