

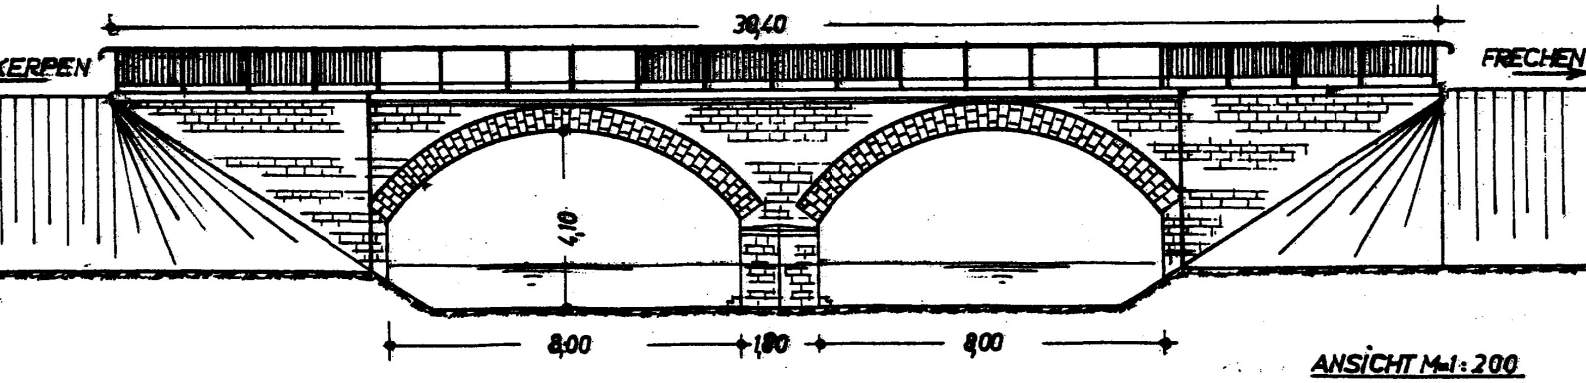



ANSICHT M=1:200

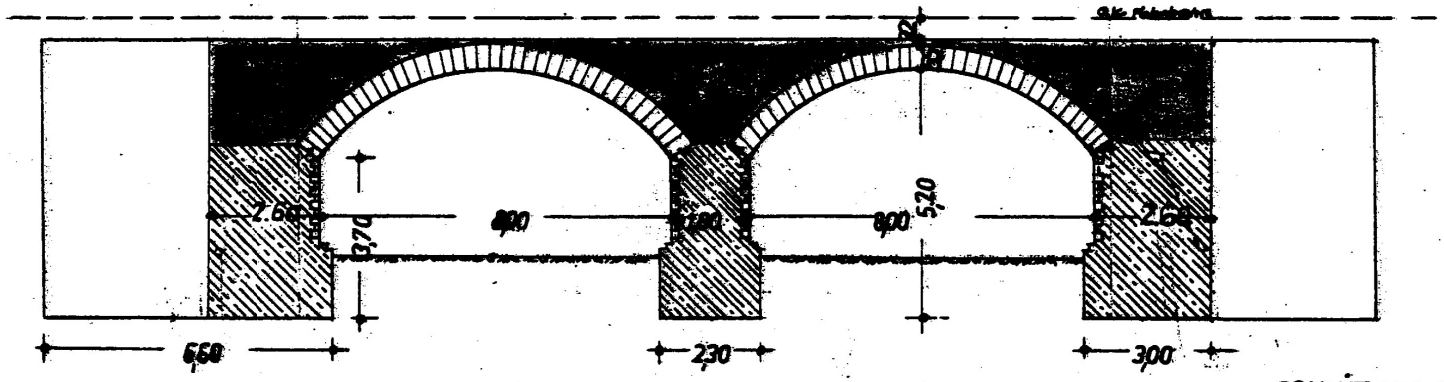

SCHNITT M=1:200
a-a

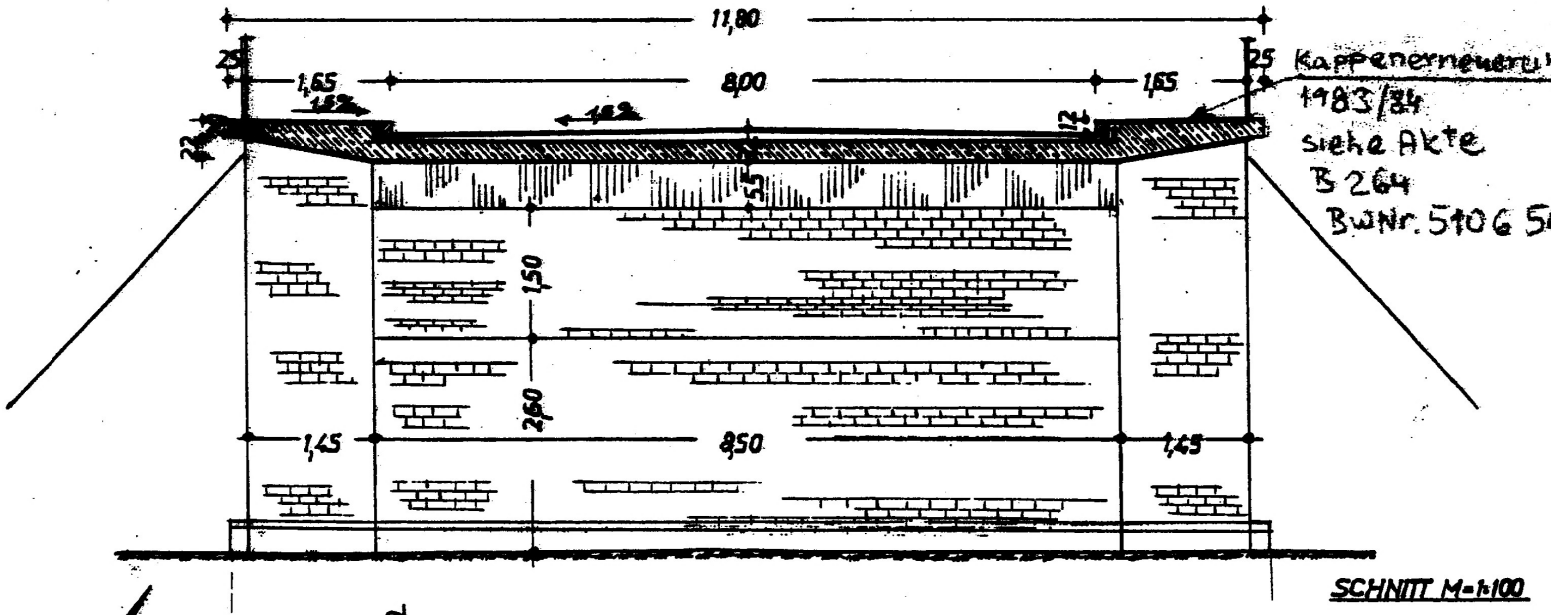

SCHNITT M=1:100

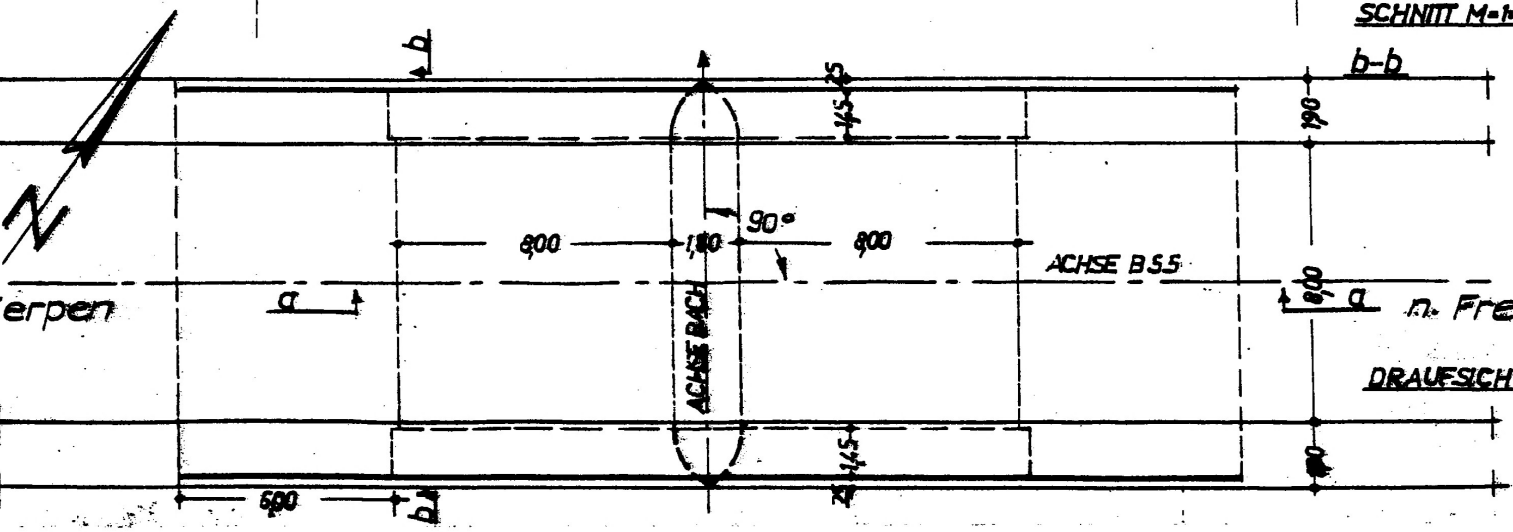

DRAUFSICHT M1:2