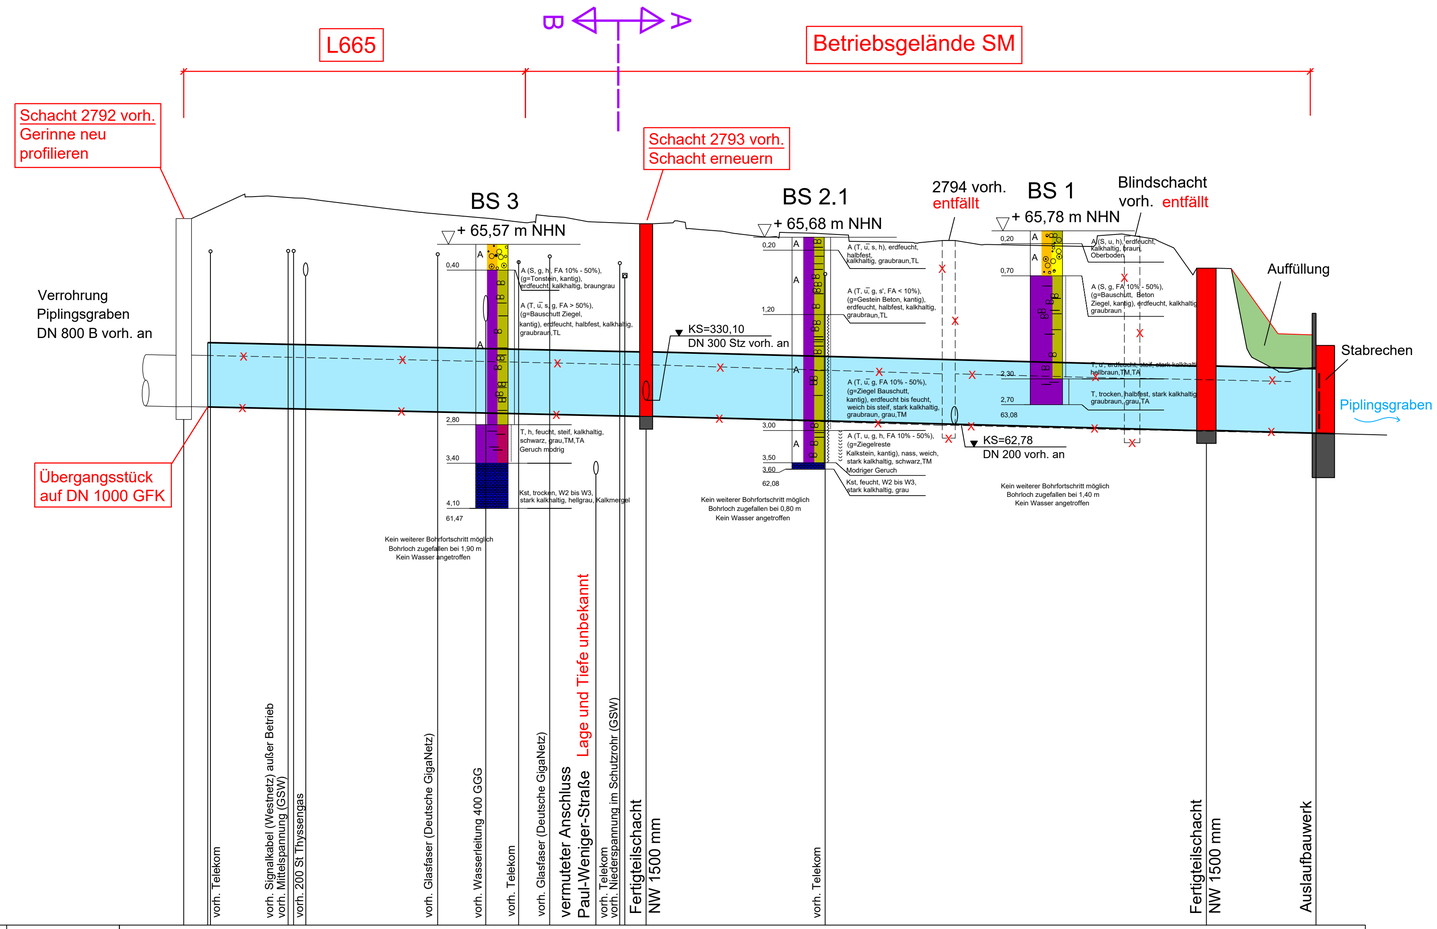



Schachtnummer	----	2792 vorh.	2793 neu	2794 neu	2795 neu
Haltungsbezeichnung	----	2792	2793	2794	
Haltungslänge	m	1,86 34,02 ~~35,89~~	43,50	8,51	
Sohlgefälle	0/00	4,2	5,1	4,7	
Nennweite	mm	DN 800 B vorh. / DN 1000 GFK DN 800 B vorh.	DN 1000 GFK		
Q,teil	l/s	HQ100 = ca. 1.950 l/s			
Q,voll	l/s	2.018	2.222	2.136	
v,voll	m/s	2,57	2,83	2,72	
Geländehöhe	m + NN	65,97	65,89 / 65,20	64,50	
Sohlhöhe	m + NN	63,05	62,90 / 62,68	62,64	
Kanaltiefe	m	2,92	2,99 / 2,52	1,86	

Legende:

- Urgelände
- geplantes Gelände
- gepl. Regenwasserkanal
- vorh. Regenwasserkanal
- vorh. Regenwasserkanal entfällt
- Ausbautrennung — A-A Ausbaubereich SM, B-B Ausbaubereich Hammer Straße L665

Kleinrammbohrung aus dem Baugrundgutachten der Ingenieurgesellschaft Dr. Spang vom Juli 2025

Schnittübersicht

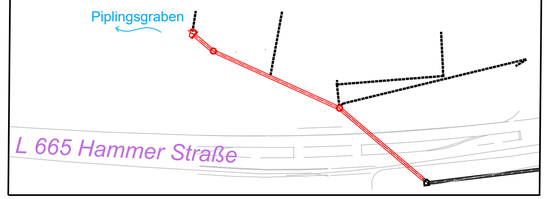

Vorabzug
vom 11.08.2026

1

BRECHTEFELD & NAFE
Ingenieur- und Vermessungsbüro GmbH
Beratende Ingenieure VBI und DWA, DVP
Zur Streuobstwiese 27 45549 Sprockhövel Tel.:02339/81840-0

Sprockhövel, im Juli 2026 .....

	Datum	Zeichen
bearb.	Juli 2026	Pol
gez.	Juli 2026	Rosa
geprüft :		

Regionalniederlassung Ruhr
Harpener Hellweg 1, 44791 Bochum

Straßen.NRW
Landesbetrieb Straßenbau Nordrhein-Westfalen

Projekt-Nr.
.

Nr.	Art der Änderung	Datum	Zeichen

AUSFÜHRUNGSENTWURF

Landesbetrieb Straßenbau Nordrhein-Westfalen

Straße: L 665 Abs.7 Hammer Straße
Station:1+440 bis 1+560

PROJIS-Nr.:

Unterlage / Blatt-Nr.: 2

Kanallängenschnitt

Maßstab: 1:250/50

Straßenmeisterei Unna
- Bachverrohrung -

Alle Maße und Höhenangaben sind vom Auftragnehmer verantwortlich zu prüfen!

Für die Bauausführung freigegeben

Datum:

Die Leiterin der Regionalniederlassung Ruhr

i.A.

I:\PROJEKTE\2026\262765\02-dwg\262765_LSKAN.dwg

Layout:LSKanal1