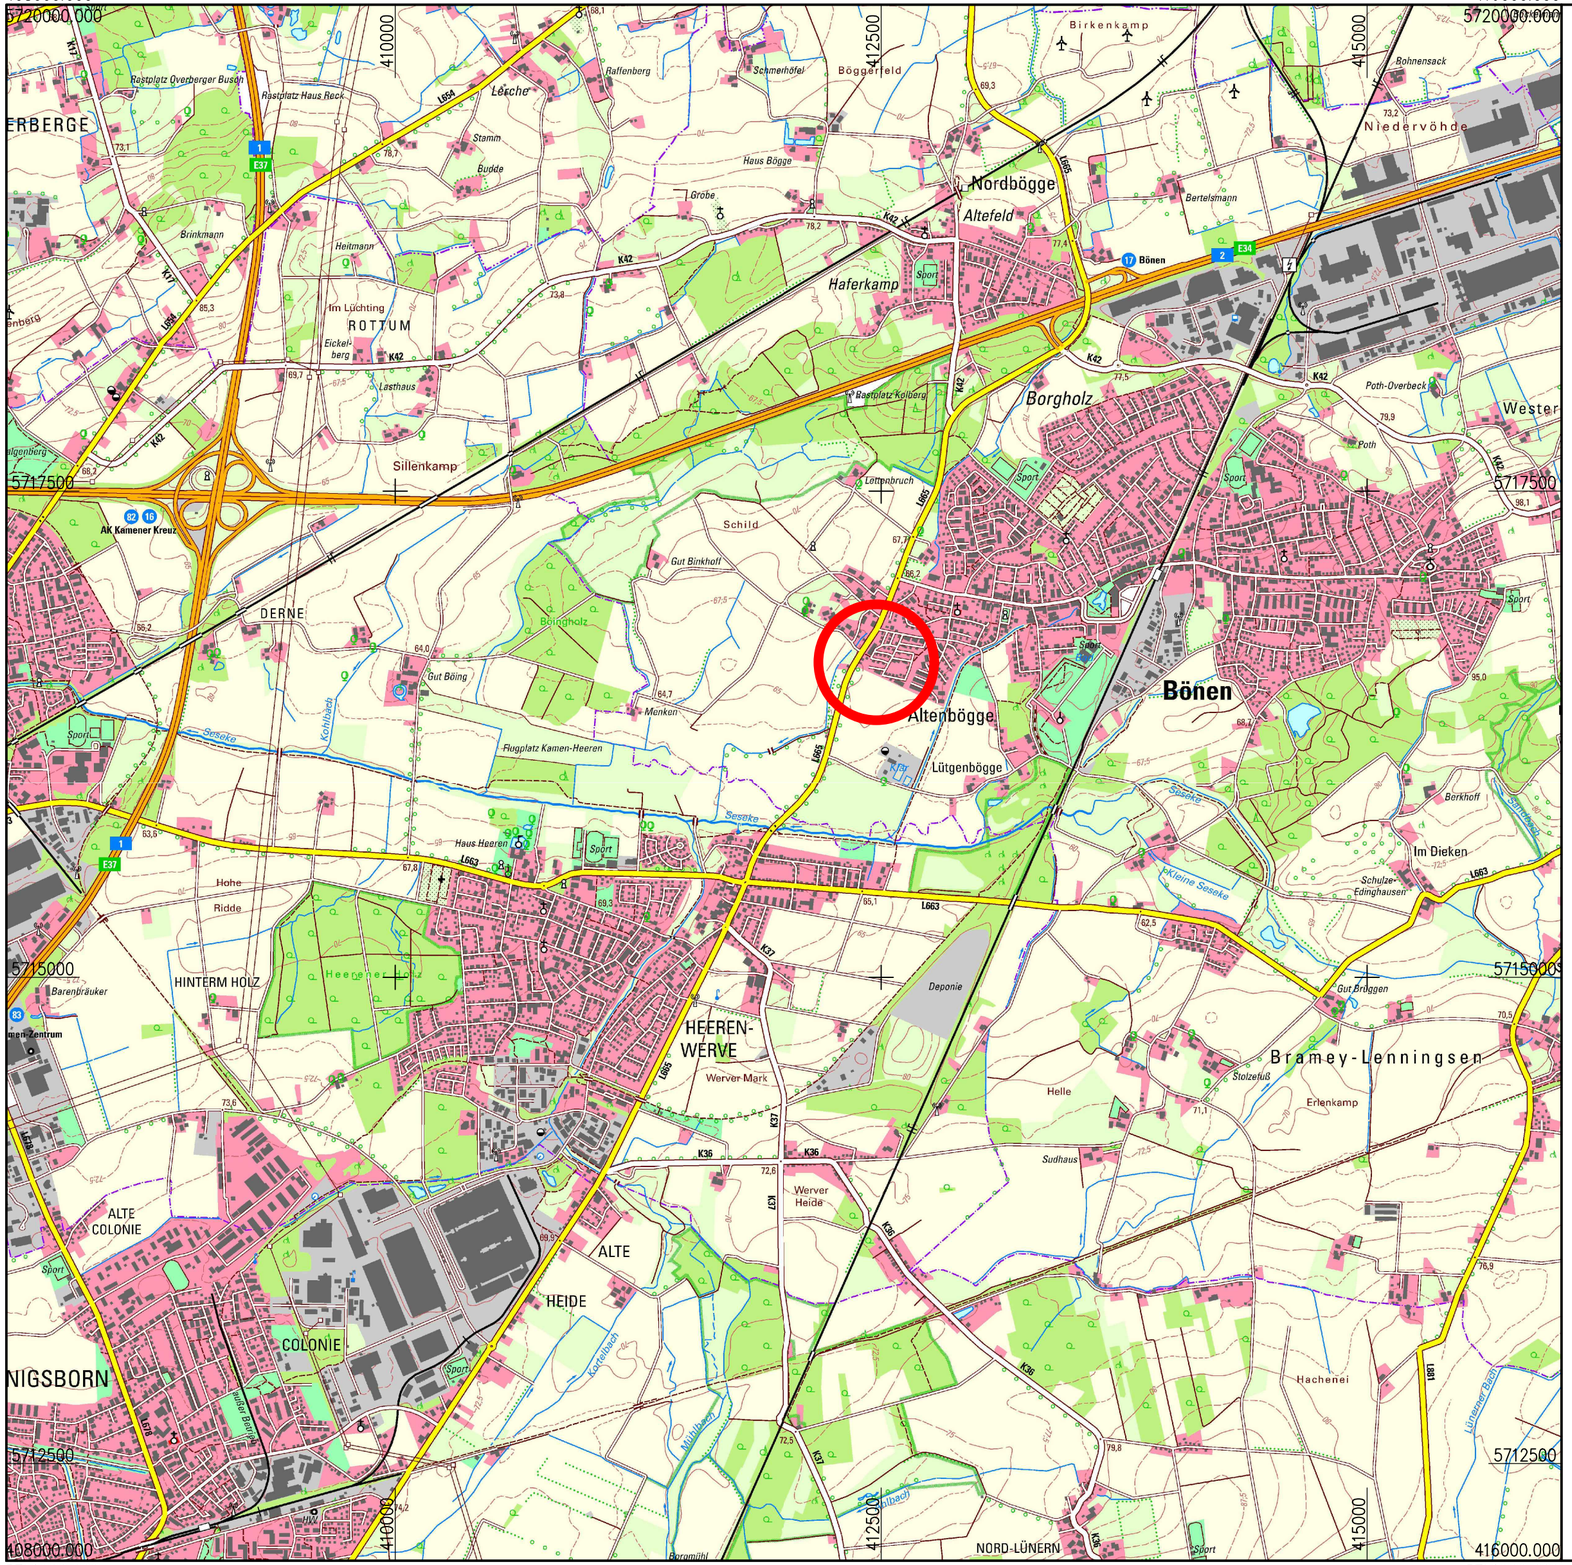


Vorabzug

vom 12.08.2026

1

BRECHTEFELD & NAFE
Ingenieur- und Vermessungsbüro GmbH
Beratende Ingenieure VBI und DWA, DVP
Zur Streuobstwiese 27 45549 Sprockhövel Tel.:02339/81840-0

Sprockhövel, im Juni 2026 .....

	Datum	Zeichen
bearb.	Juni 2026	Pol
gez.	Juni 2026	MaS/Rosa

geprüft :

.....

Regionalniederlassung Ruhr
Harpener Hellweg 1, 44791 Bochum

Straßen.NRW
Landesbetrieb Straßenbau Nordrhein-Westfalen

Projekt-Nr.
.

Nr.	Art der Änderung	Datum	Zeichen

AUSFÜHRUNGSENTWURF

Landesbetrieb Straßenbau Nordrhein-Westfalen

Straße: L 665 Abs.7 Hammer Straße
Station:1+440 bis 1+560

PROJIS-Nr.:

Unterlage / Blatt-Nr.: A

Übersichtskarte

Maßstab: 1:25.000

Straßenmeisterei Unna
- Bachverrohrung -

Alle Maße und Höhenangaben sind vom Auftragnehmer verantwortlich zu prüfen!

Für die Bauausführung freigegeben

Datum:

Die Leiterin der Regionalniederlassung Ruhr

i.A.

I:\PROJEKTE\2026\262765\02-dwg\262765.dwg