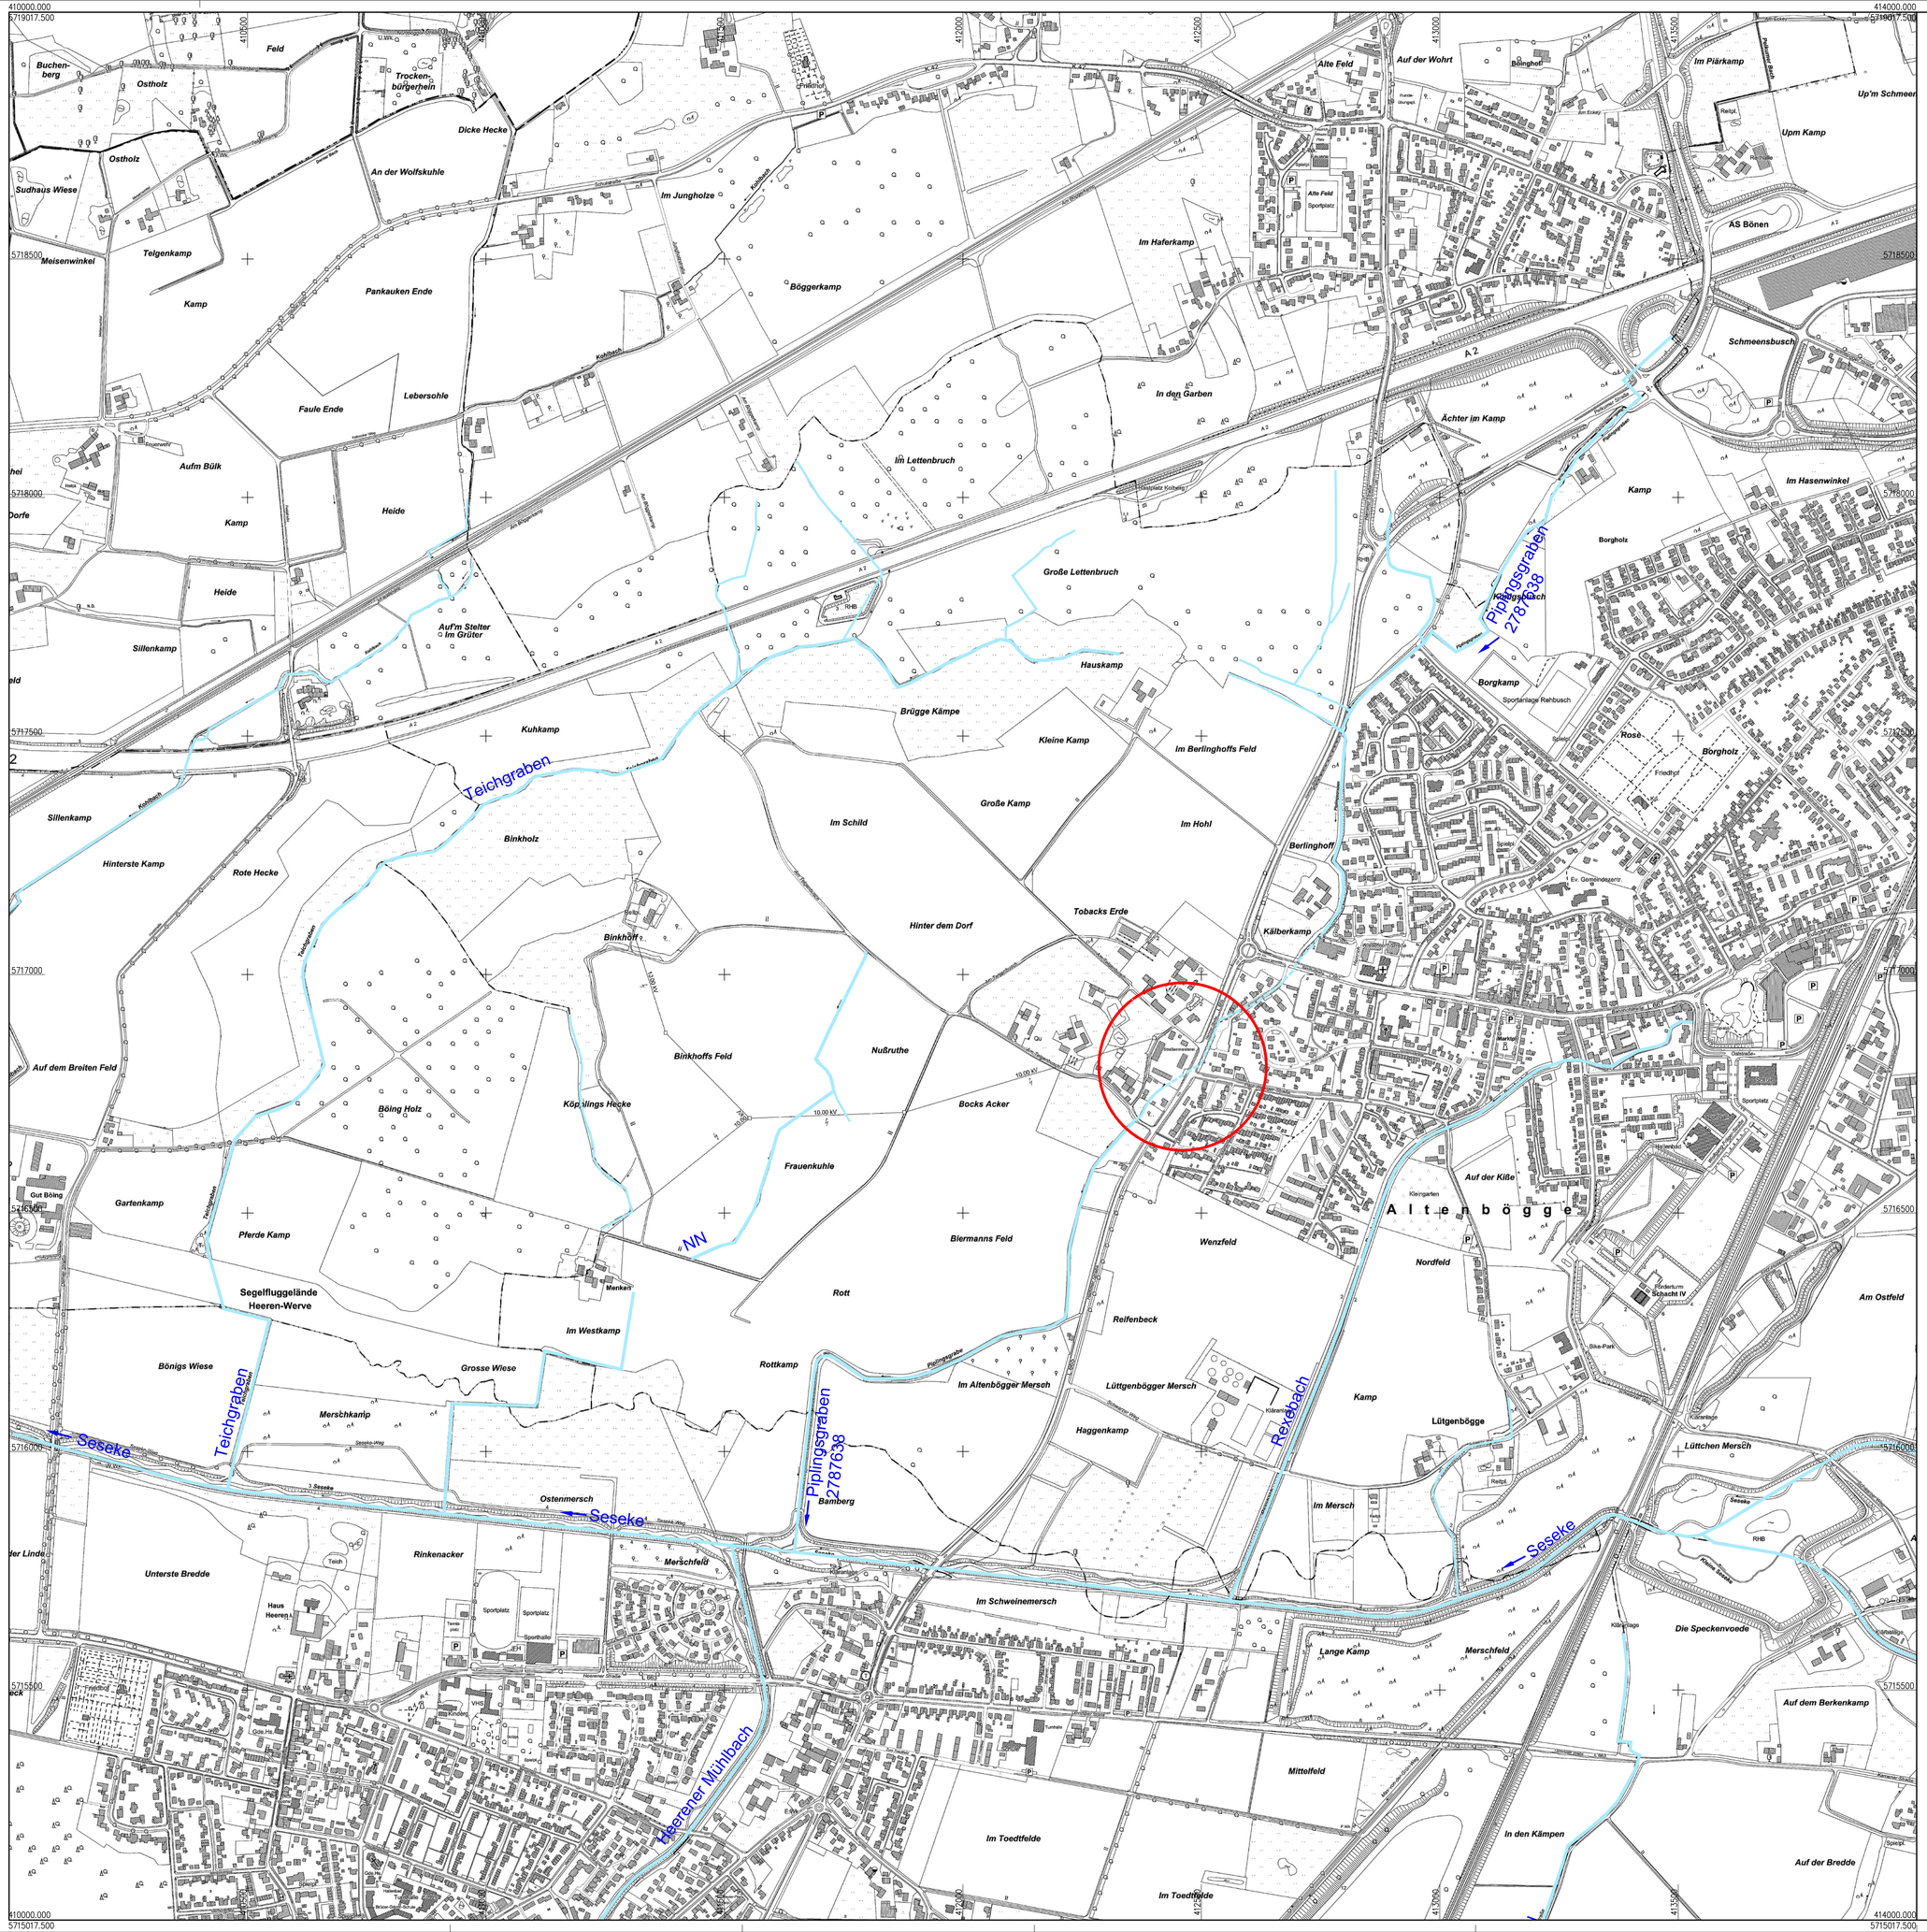


Vorabzug

vom 12.08.2026

1

		Datum	Zeichen
BRECHTEFELD & NAFE Ingenieur- und Vermessungsbüro GmbH Beratende Ingenieure VBI und DWA, DVP	bearb.	Juni 2026	Pol
Zur Streuobstwiese 27 45549 Sprockhövel Tel.02339/81840-0	gez.	Juni 2026	Maß/Rosa
	geprüft :		

Sprockhövel, im Juni 2026 .....

Layoutatlas 01_DE_PS000-1

Regionalniederlassung Ruhr
Harpener Hellweg 1, 44791 Bochum

Straßen.NRW
Landesbetrieb Straßenbau Nordrhein-Westfalen

Projekt-Nr.
.

Layoutvorl. 01_ULP5000

Nr.	Art der Änderung	Datum	Zeichen

AUSFÜHRUNGSENTWURF

Landesbetrieb Straßenbau Nordrhein-Westfalen	Unterlage / Blatt-Nr.: B
Straße: L 665 Abs.7 Hammer Straße Station:1+440 bis 1+560	Übersichtsplan
PROJIS-Nr.:	Maßstab: 1:5.000

Straßenmeisterei Unna
- Bachverrohrung -

Alle Maße und Höhenangaben sind vom Auftragnehmer verantwortlich zu prüfen!

Für die Bauausführung freigegeben

Datum:

Die Leiterin der Regionalniederlassung Ruhr

i.A.

I:\PROJEKTE\2026\260216\02-dwg\260216_dwg