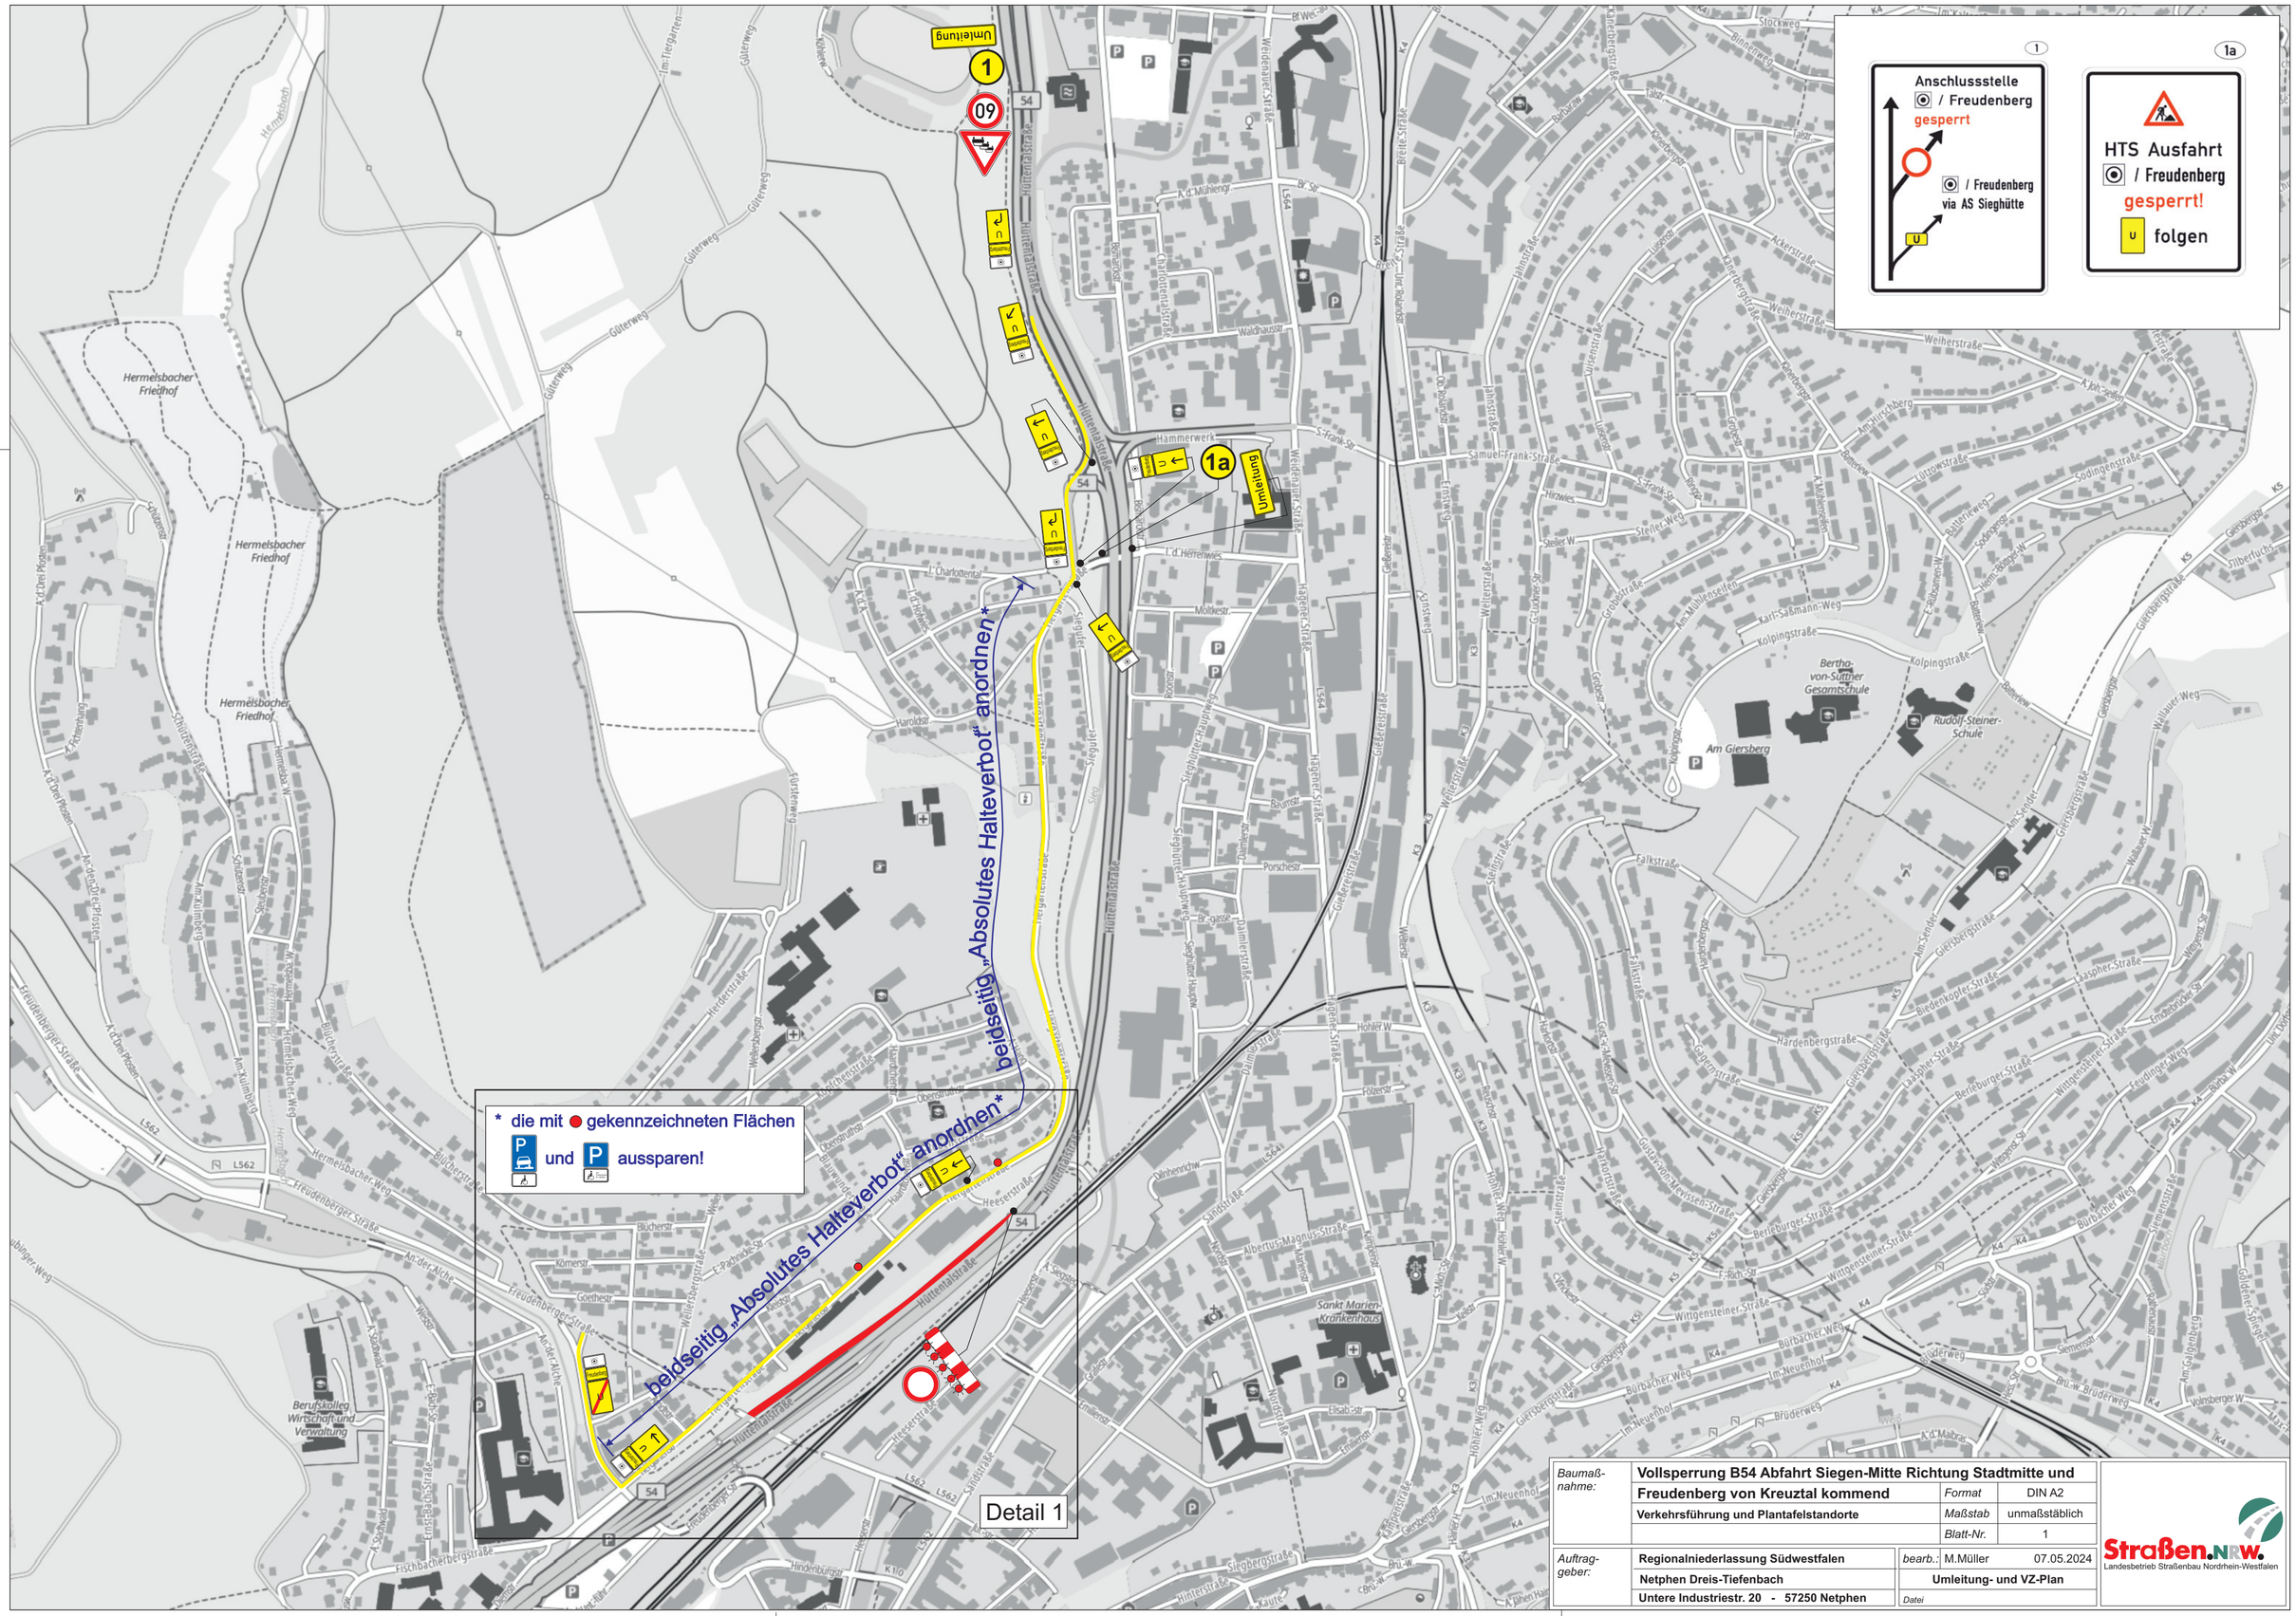


Baumaß-nahme:	**Vollsperrung B54 Abfahrt Siegen-Mitte Richtung Stadtmitte und**		
	Freudenberg von Kreuztal kommend	*Format*	DIN A2
	Verkehrsführung und Plantafelstandorte	*Maßstab*	unmaßstäblich
		Blatt-Nr.	1
Auftrag-geber:	**Regionalniederlassung Südwestfalen**	*bearb.:*	M.Müller 07.05.2024
	Netphen Dreis-Tiefenbach	**Umleitung- und VZ-Plan**	
	Untere Industriestr. 20 - 57250 Netphen	*Datei*	

Straßen.NRW. Landesbetrieb Straßenbau Nordrhein-Westfalen