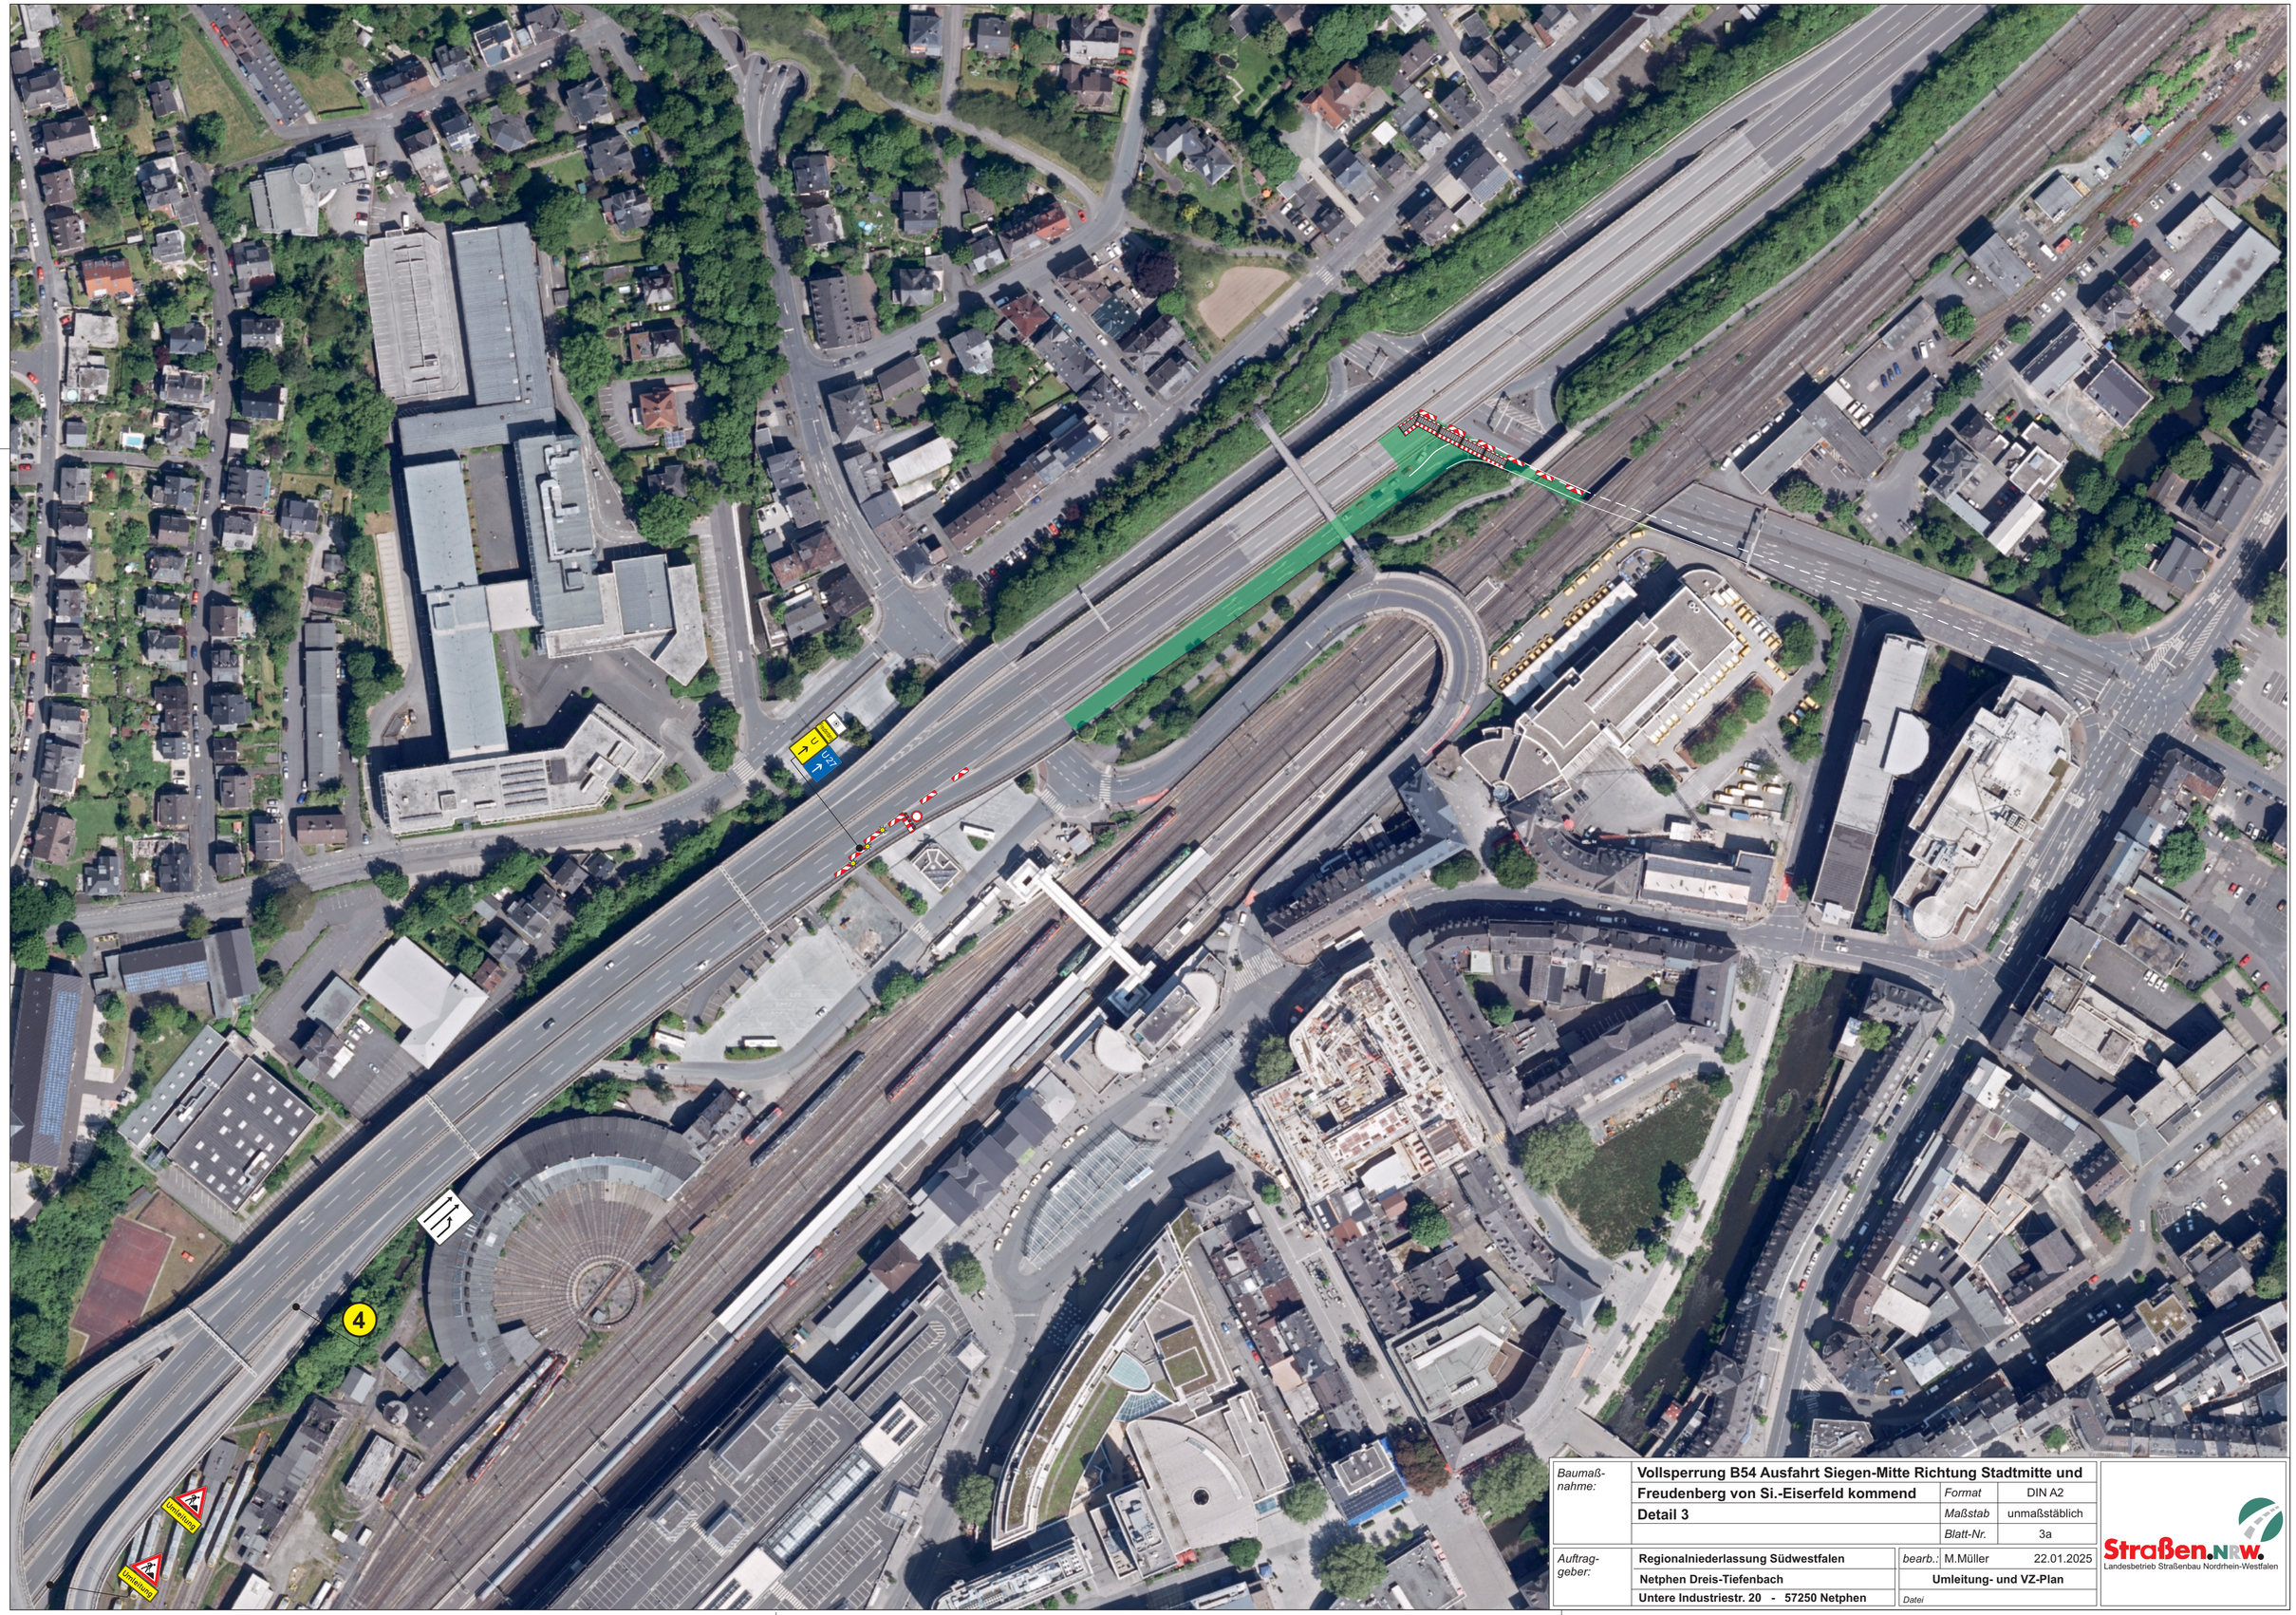


Baumaß-nahme:	**Vollsperrung B54 Ausfahrt Siegen-Mitte Richtung Stadtmitte und**		
	Freudenberg von Si.-Eiserfeld kommend	*Format*	DIN A2
	Detail 3	*Maßstab*	unmaßstäblich
		Blatt-Nr.	3a
Auftrag-geber:	**Regionalniederlassung Südwestfalen**	*bearb.:*	M.Müller 22.01.2025
	Netphen Dreis-Tiefenbach	**Umleitung- und VZ-Plan**	
	Untere Industriestr. 20 - 57250 Netphen	*Datei*	

Straßen.NRW.
Landesbetrieb Straßenbau Nordrhein-Westfalen