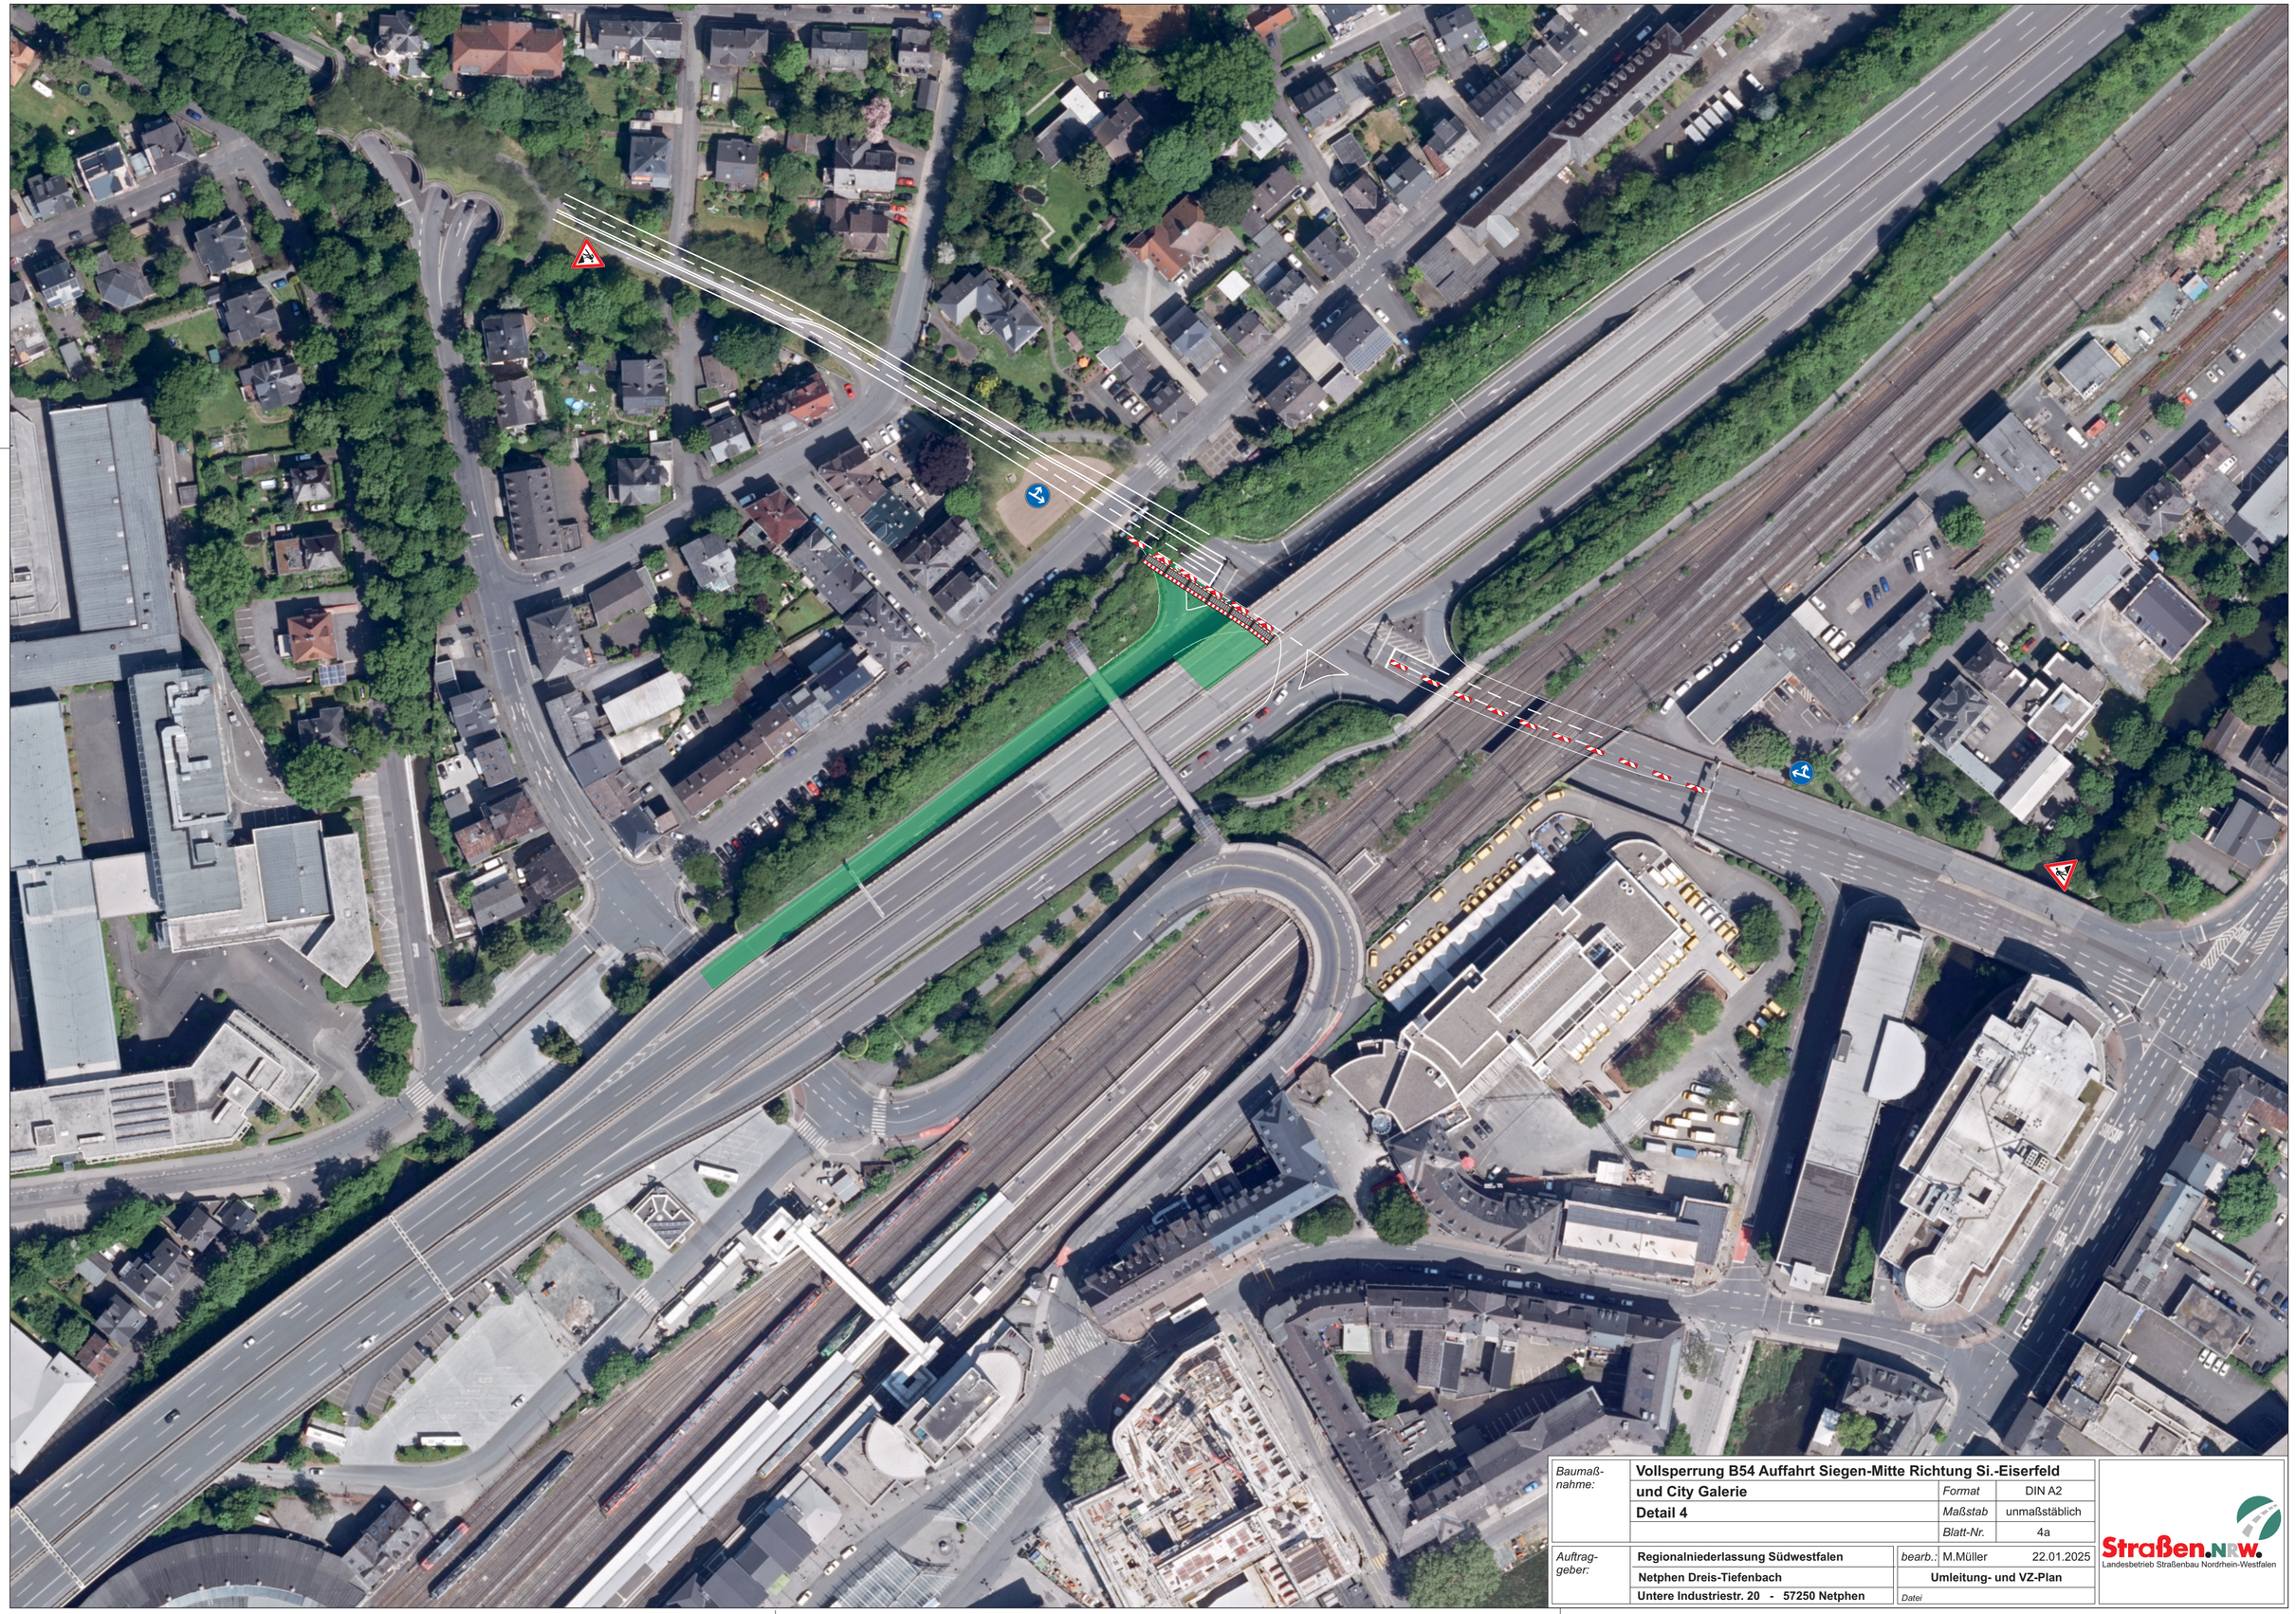


Baumaß-nahme:	**Vollsperrung B54 Auffahrt Siegen-Mitte Richtung Si.-Eiserfeld und City Galerie Detail 4**	*Format*	DIN A2
		Maßstab	unmaßstäblich
		Blatt-Nr.	4a
Auftrag-geber:	**Regionalniederlassung Südwestfalen**	*bearb.:*	M.Müller 22.01.2025
	Netphen Dreis-Tiefenbach	**Umleitung- und VZ-Plan**	
	Untere Industriestr. 20 - 57250 Netphen	*Datei*	

Straßen.NRW.
Landesbetrieb Straßenbau Nordrhein-Westfalen